
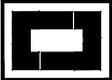
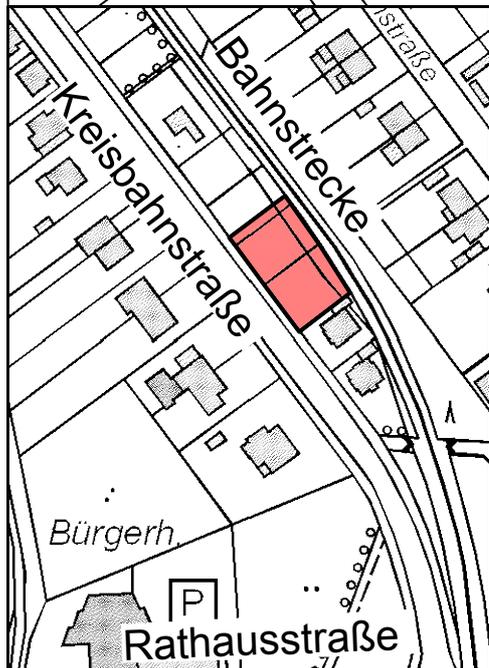


Legende		Bauweise, Baulinien, Baugrenzen	Sonstige Planzeichen
Art der baulichen Nutzung		0 Offene Bauweise	Umgrenzung der Flächen für besondere Anlagen und Vorkehrungen zum Schutz vor schädlichen Umwelteinwirkungen im Sinne des Bundes-Immissionsschutzgesetzes Lärmpegelbereich II
	Besondere Wohngebiete	 Baugrenze	
Maß der baulichen Nutzung		Planungen, Nutzungsregelungen, Maßnahmen und Flächen für Maßnahmen zum Schutz, zur Pflege und zur Entwicklung von Natur und Landschaft	 Grenze des räumlichen Geltungsbereiches des Bebauungsplanes
	Grundflächenzahl		
	Zahl der Vollgeschosse	 Anpflanzen: Sträucher	

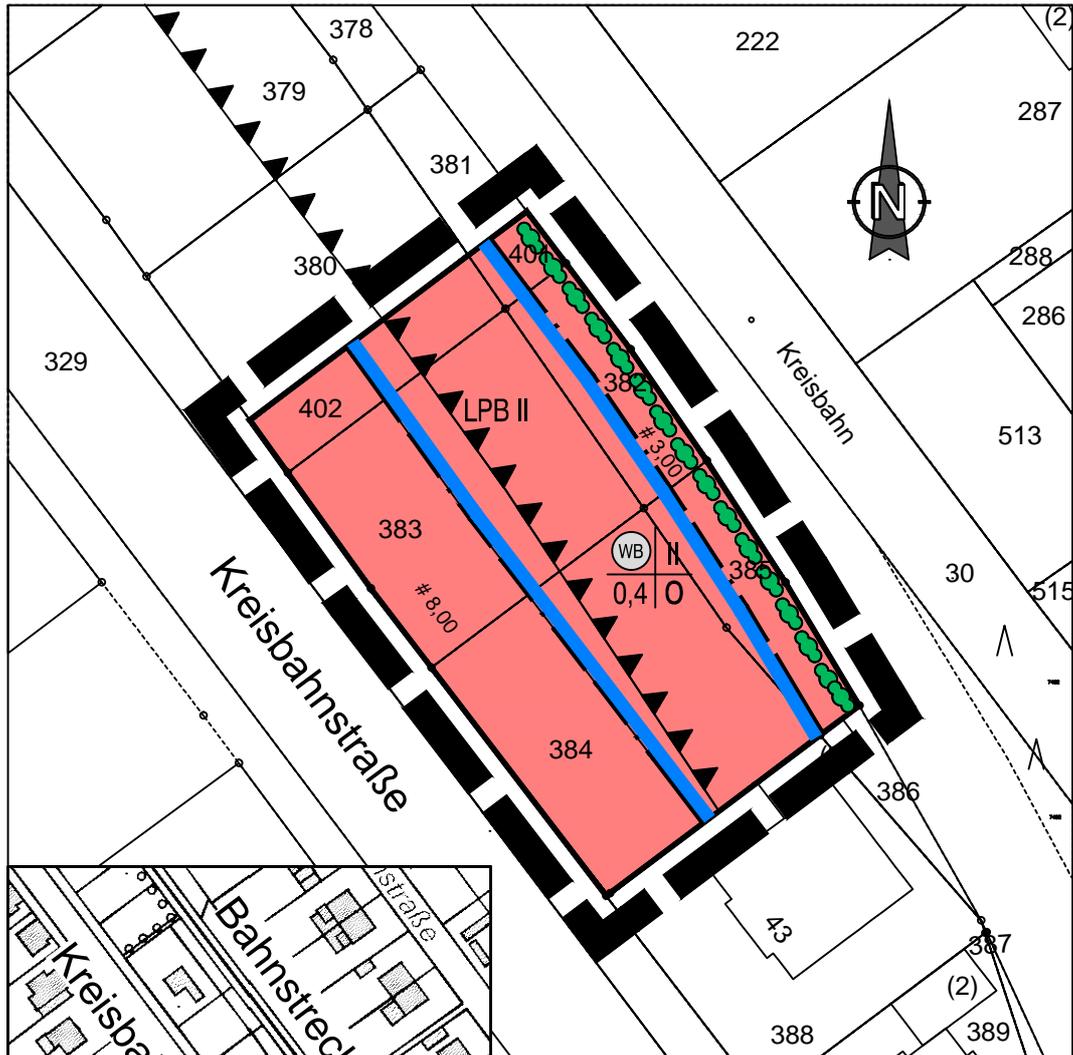

## Anlage 2 zur Vorlagen- Nr. 254 / 2012

Stadt Jülich  
Der Bürgermeister  
Planungsamt

**Bebauungsplan  
Koslar Nr. 19  
" Kreisbahnhof II "**  
**2. Änderung**

Maßstab M 1 : 500  
14.01.2012