Straßenquerschnitt B-B

Umfahrung Jugendgästehaus

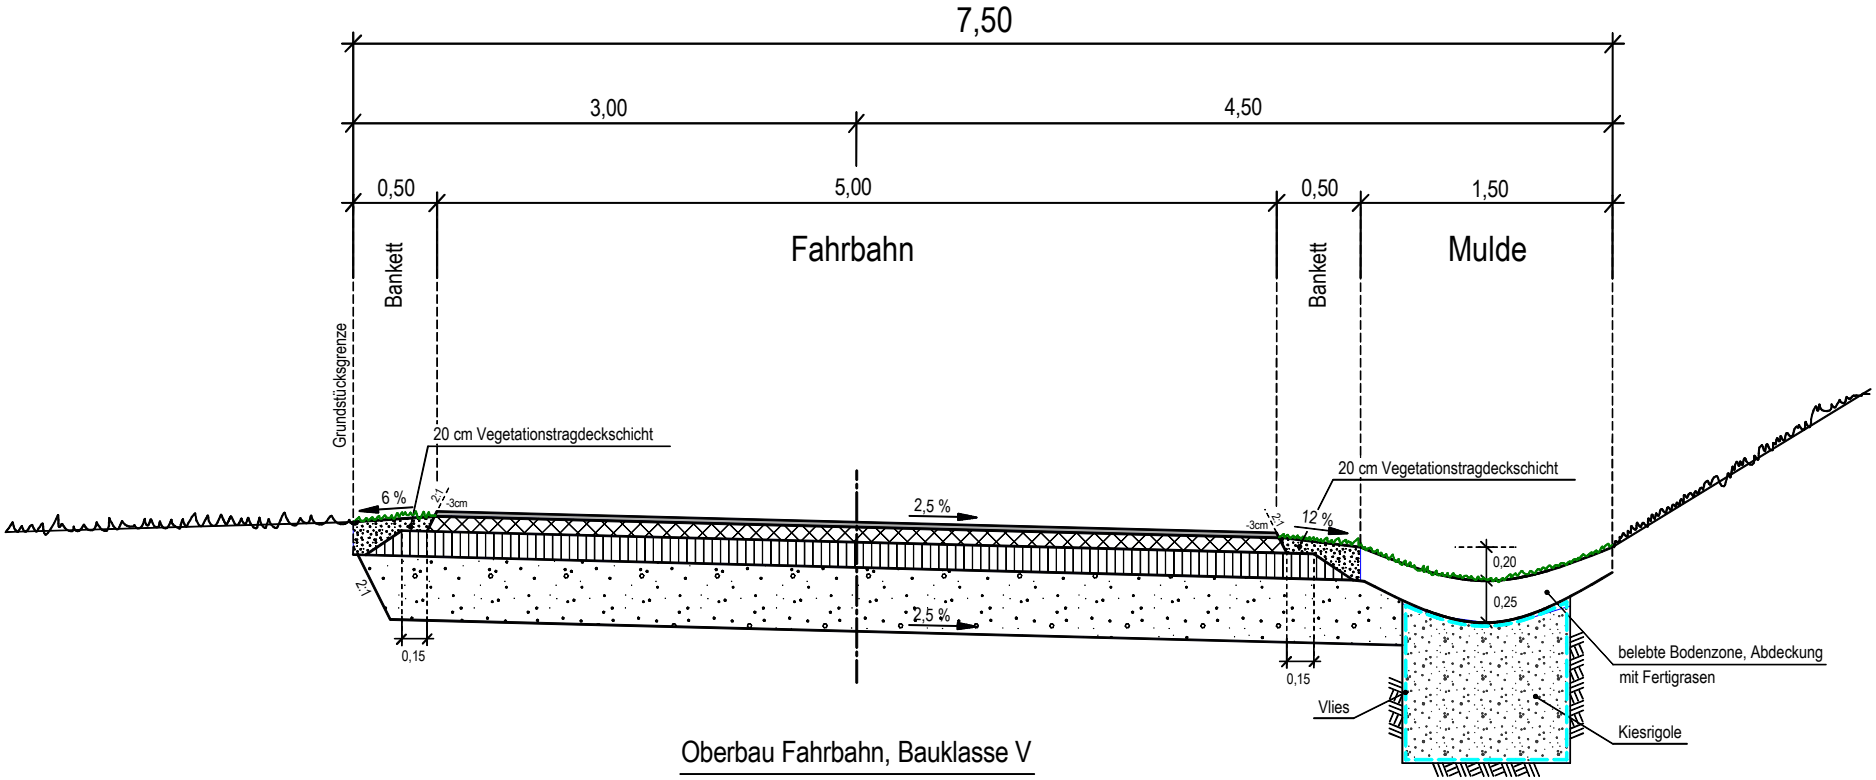

Oberbau Fahrbahn, Bauklasse V

3 cm	Asphaltdeckschicht AC 8 D N
9 cm	Asphalttragschicht AC 32 T N
15 cm	Schottertragschicht 0/32 E_{V2} = 150 MN/m²
38 cm	Frostschutzschicht 0/32
65 cm	Gesamtdicke