


Lageplan M 1 : 1.000

Anlage B zur
Vorlagen-Nr: 535 / 2012

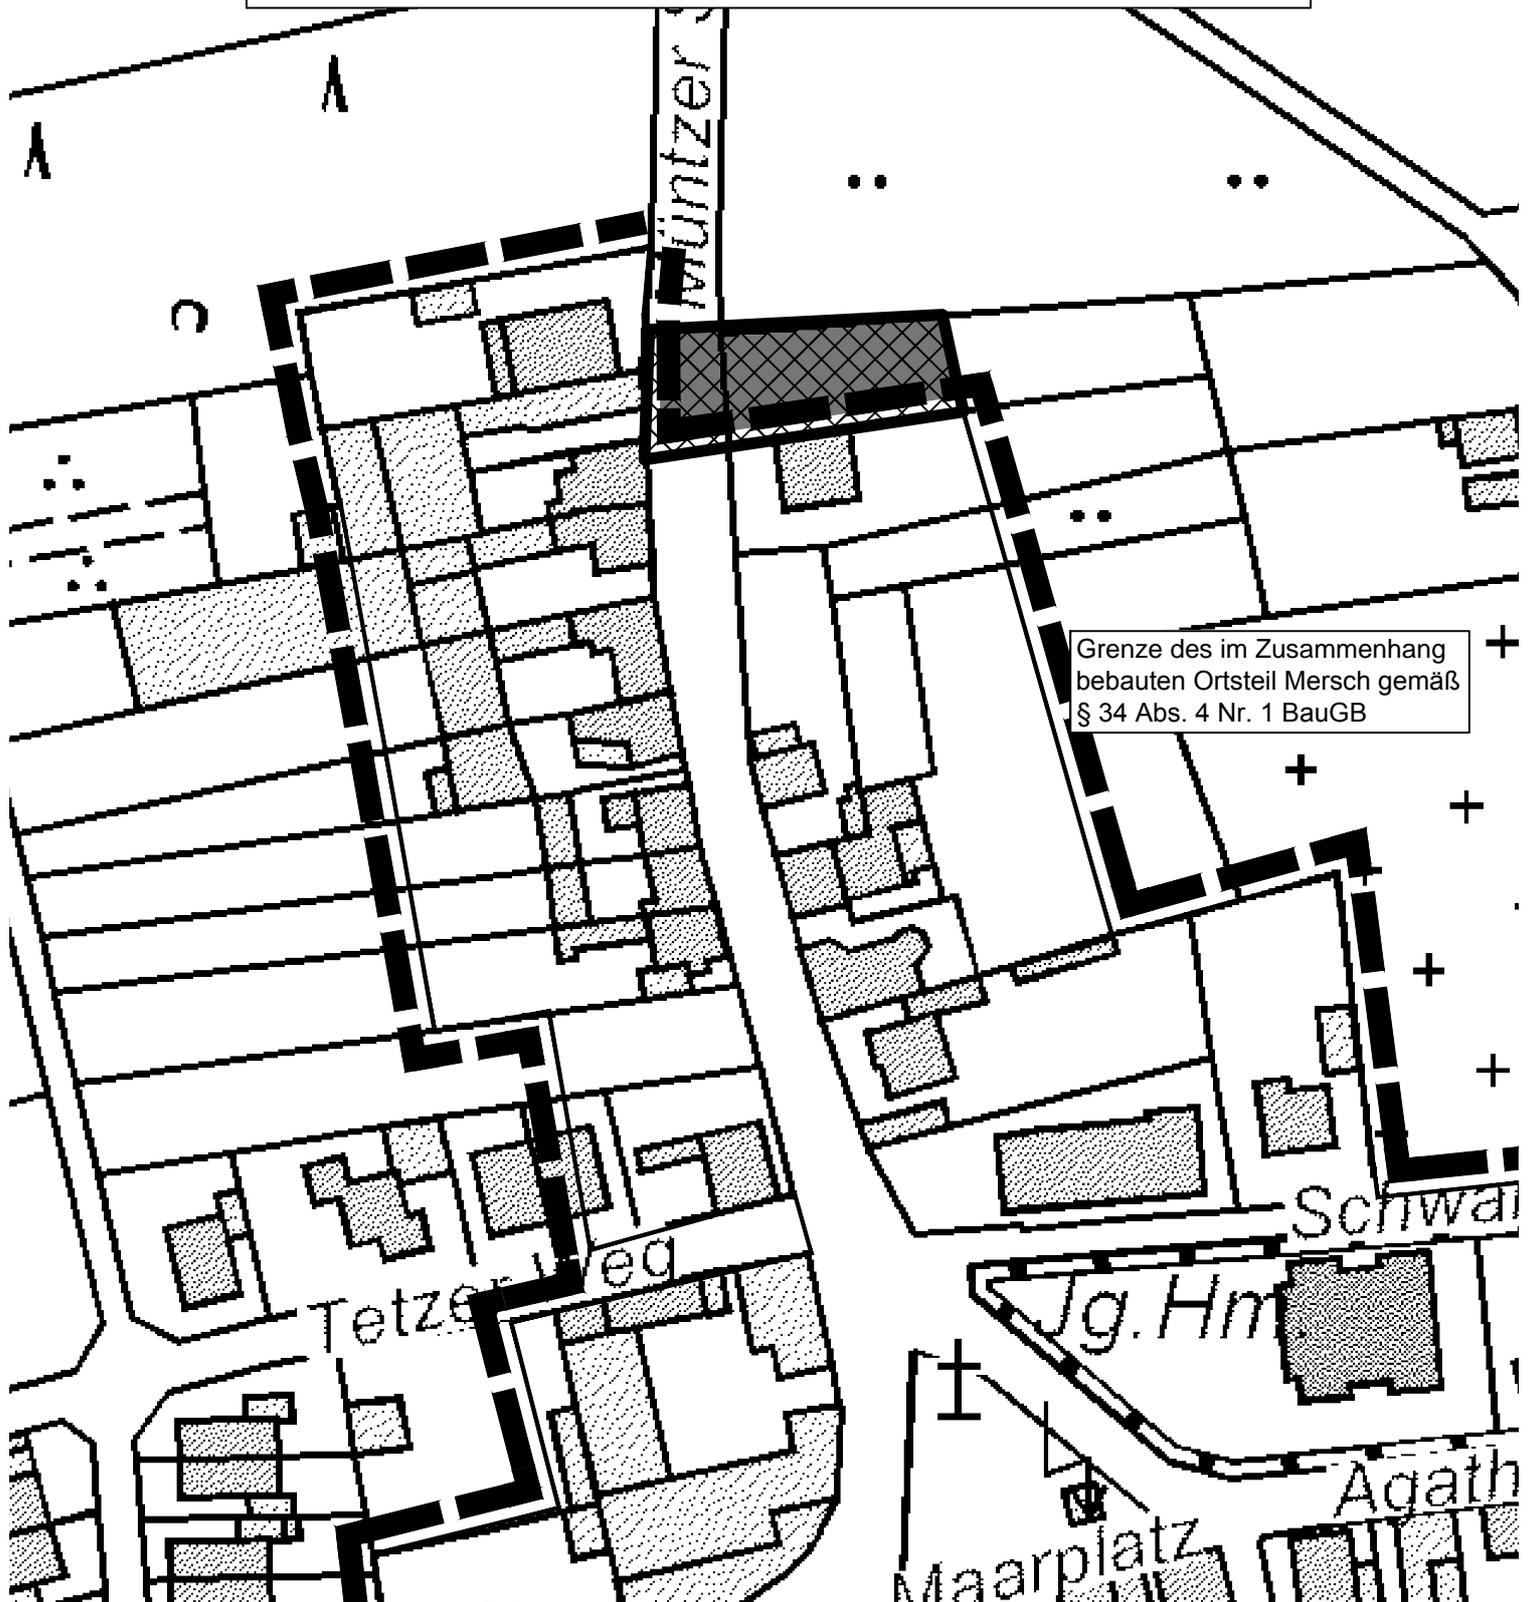

Grenze des im Zusammenhang
bebauten Ortsteil Mersch gemäß
§ 34 Abs. 4 Nr. 1 BauGB