



Kreis Düren  
Katasteramt

Bismarckstraße 16  
52351 Düren


*Anlage 1*

# Auszug aus dem Liegenschaftskataster


Flurkarte NRW 1:1000

Flurstück: 48  
Flur: 21  
Gemarkung: Jülich  
Am Aachener Tor 18, Jülich

Erstellt: 22.01.2013  
Zeichen:

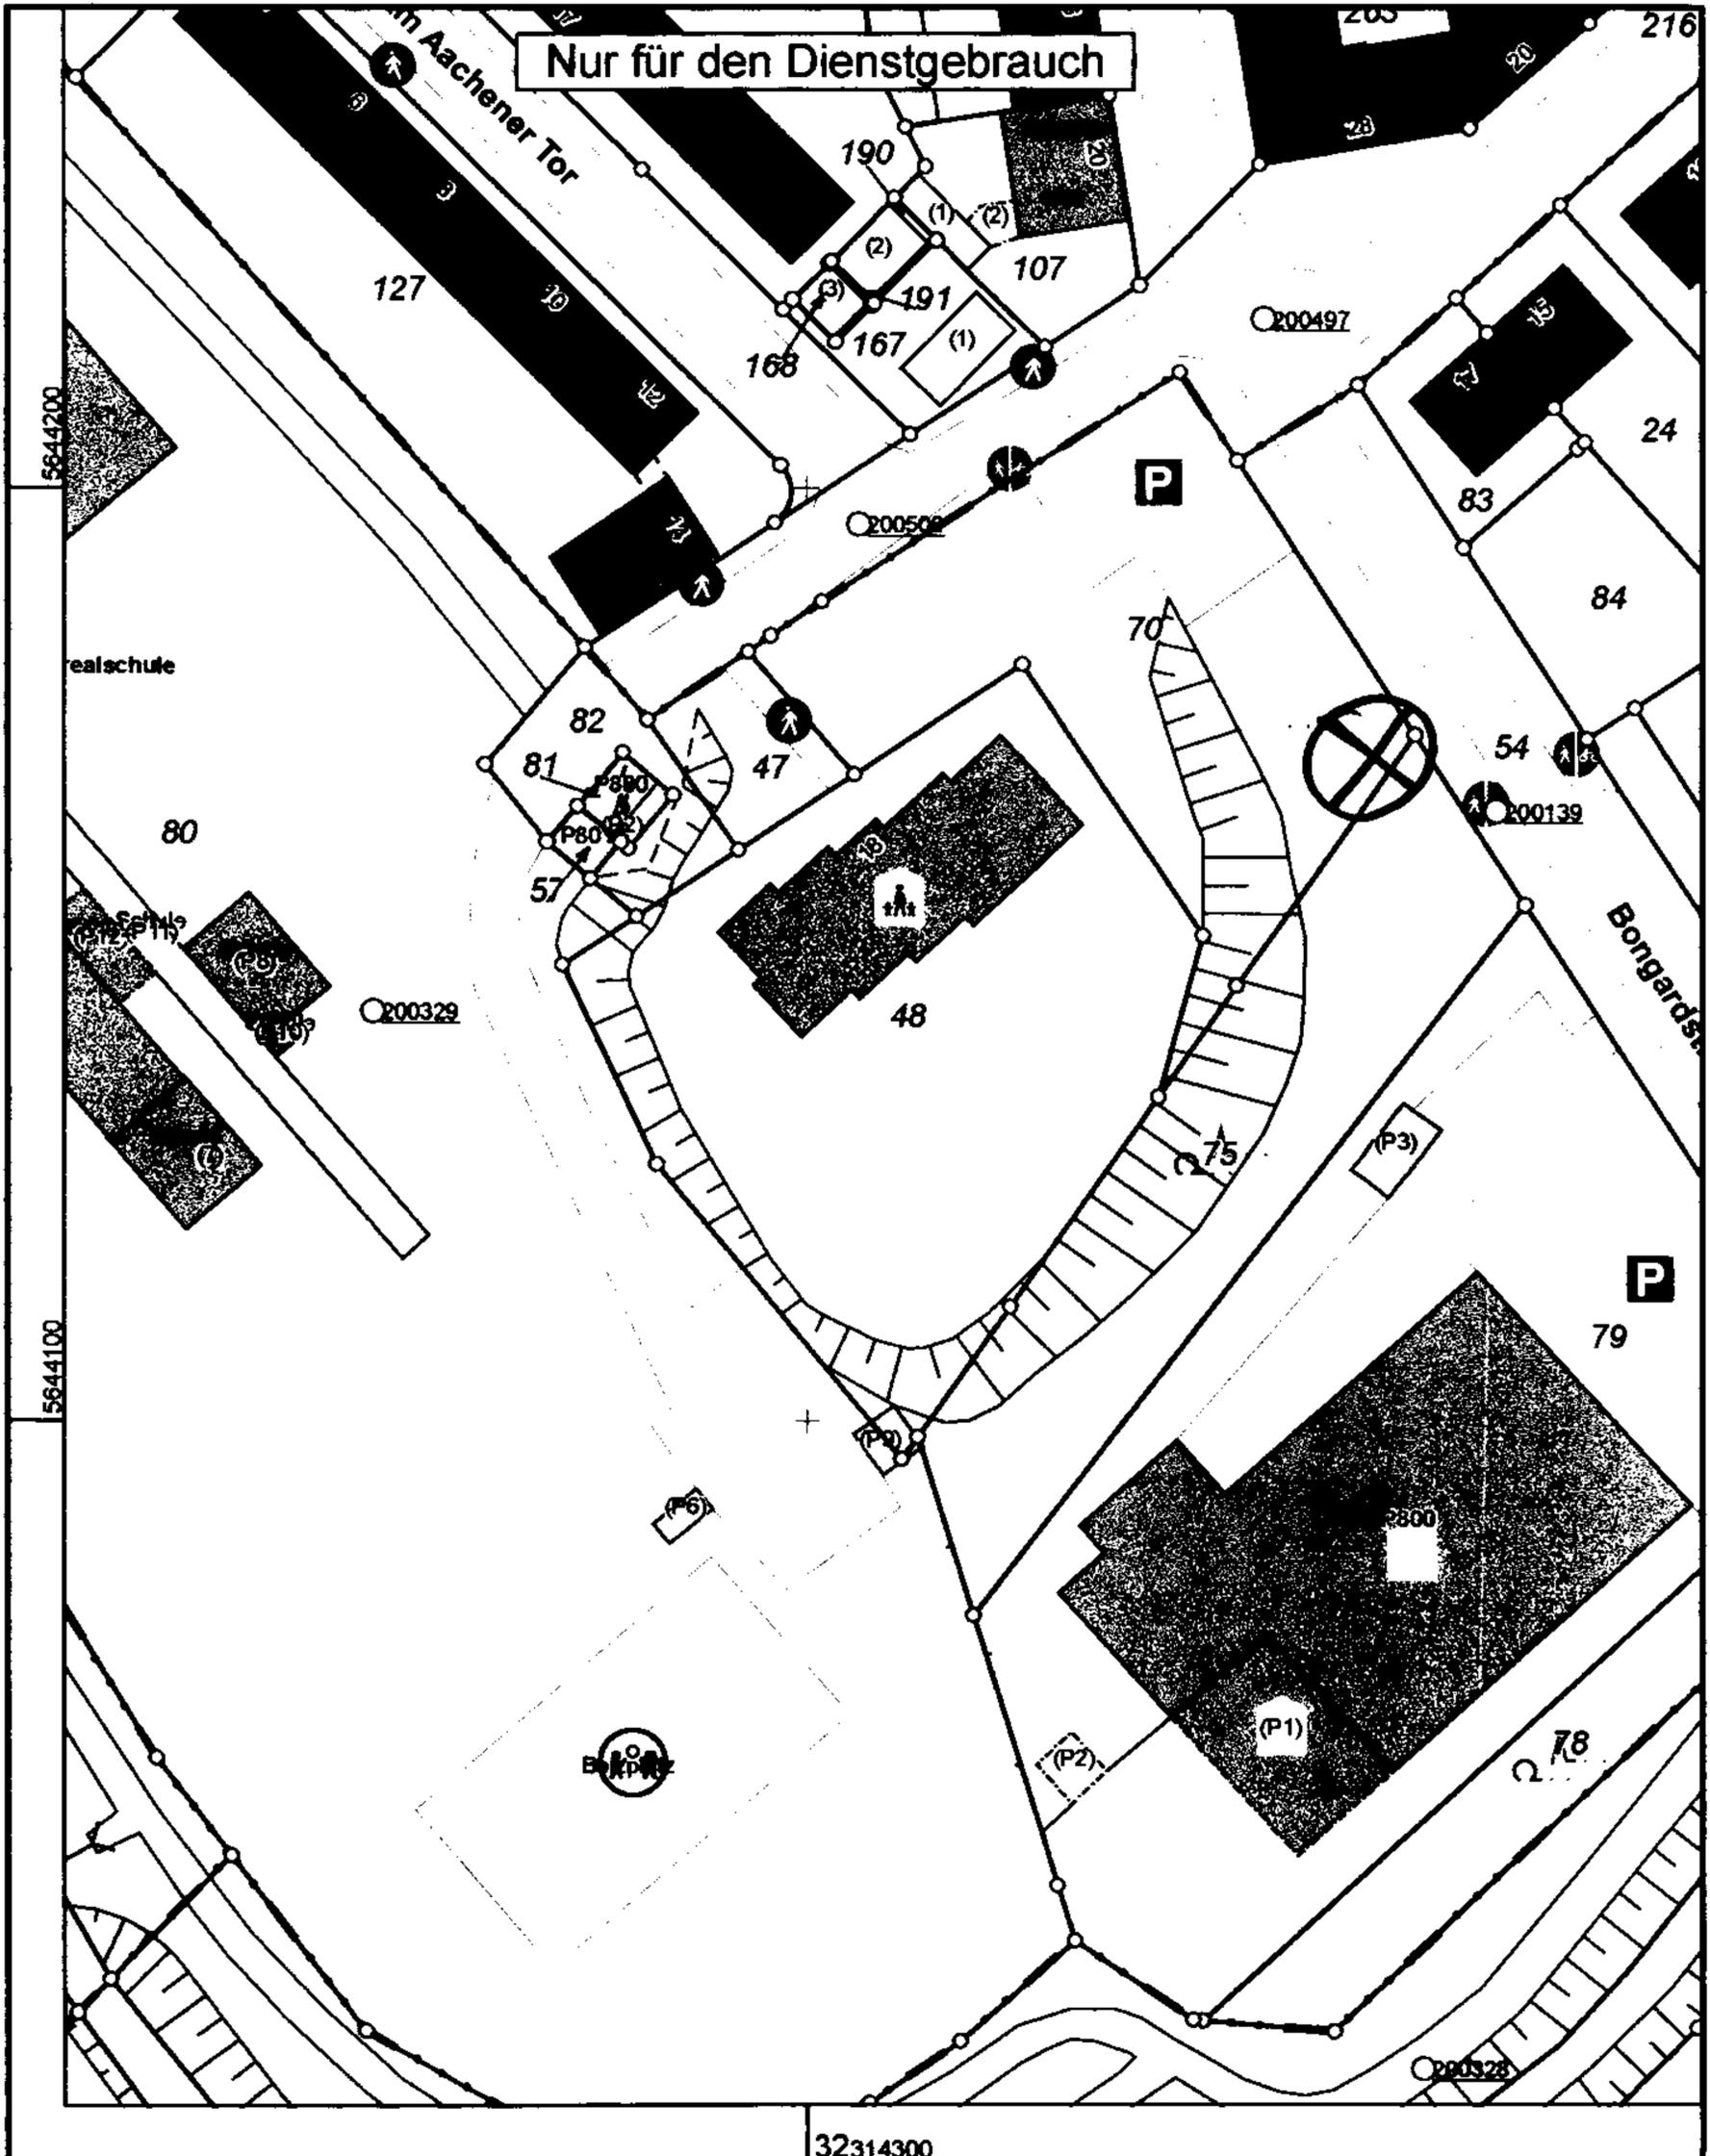

Maßstab 1 : 1000

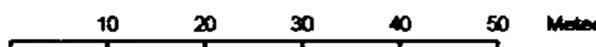

© Kreis Düren