

Anlage 1



Ingenieurbüro Gell & Partner GbR

Beratende Ingenieure für Grundbau, Felsbau,
Bodenmechanik und Spezialtiefbau

Hansmannstraße 19 52080 Aachen Tel: (0241) 9559480



Auftraggeber:
Stadt Jülich

Bauvorhaben:
Bebauungsplangebiet Kirchberg Nr. 9 "Donatusweg"
Versickerungsfähigkeit des Untergrundes

Bezeichnung:


Anlage: 1.1

Projekt Nr.: 184-01

Maßstab: 1 : 25.000

bearbeitet


geprüft 25.04.01 MK

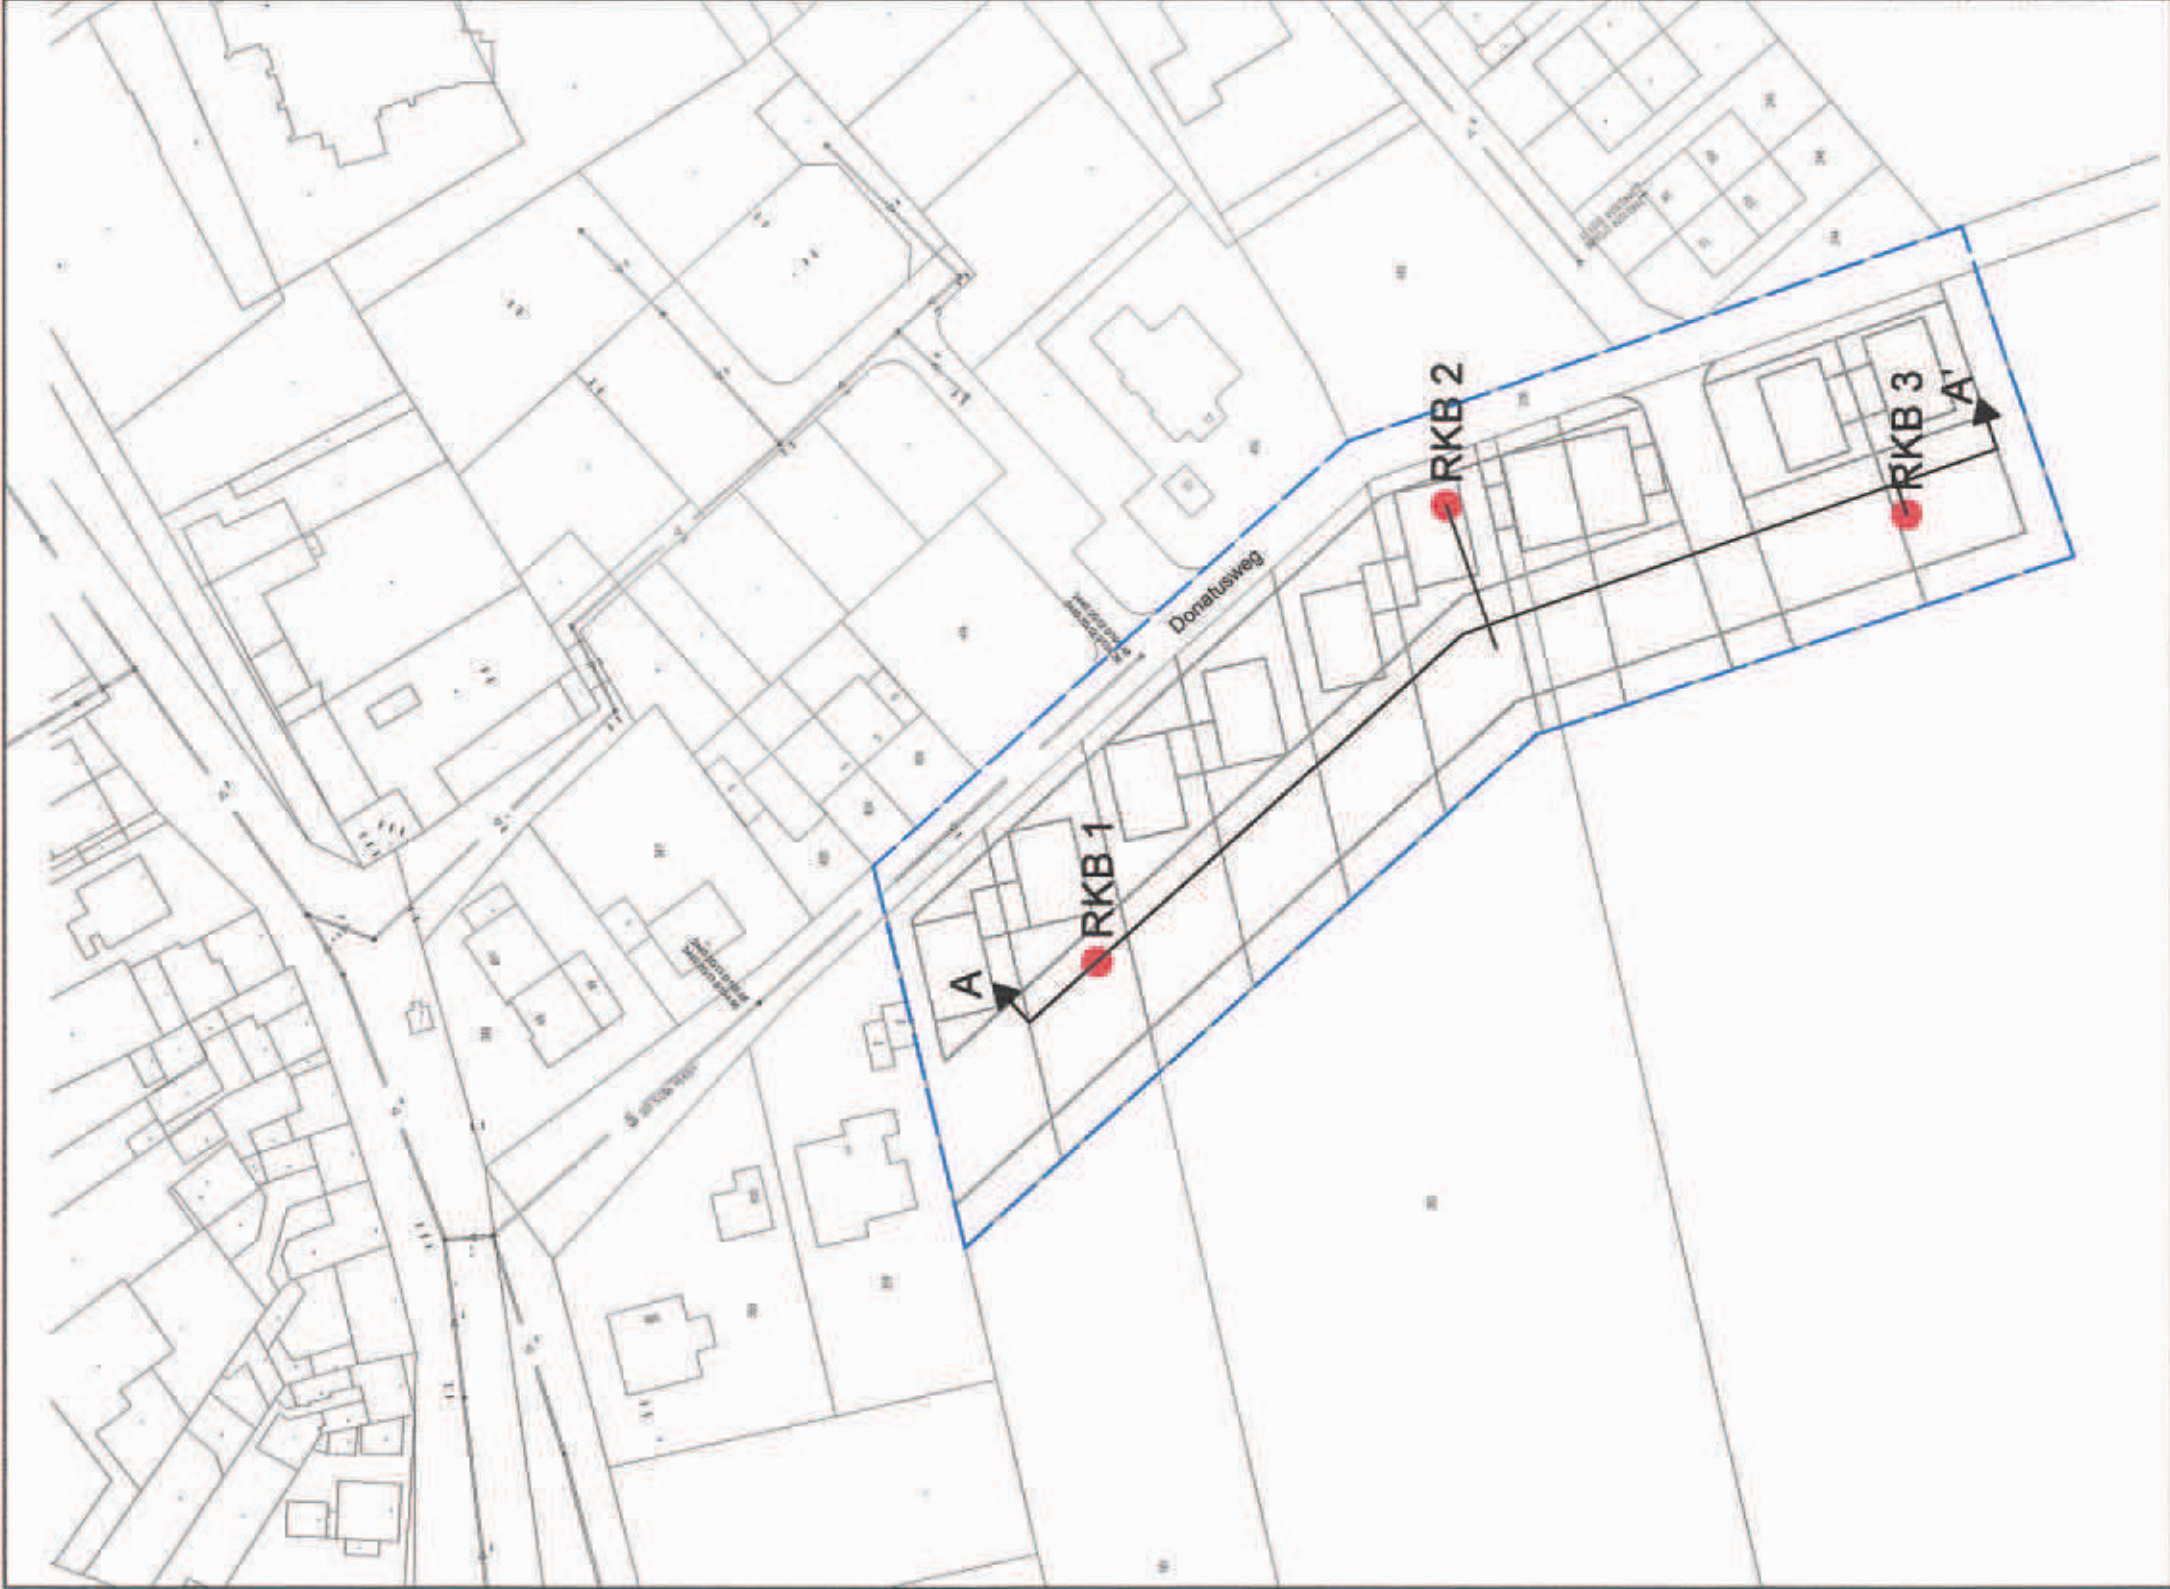

Legende

- RKB 1 Rammkernbohrung mit Versickerungsversuch
- Bereichsgrenze
- mögliche Grundstücksbildung
- A A' Baugrundschnitt

Bauherr:

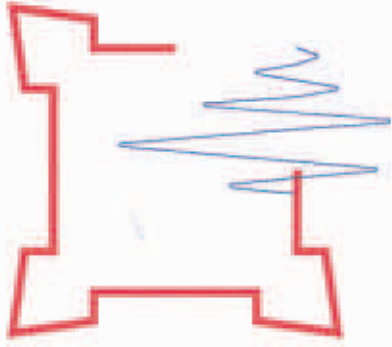

STADT JÜLICH

Der Bürgermeister

Große Rurstraße 17 52482 Jülich
Tel.: (02461) 63-0 Fax: (02461) 63-362

Planung:

Ingenieurbüro Gell & Partner GbR
Beratende Ingenieure für Grundbau, Felsbau,
Bodenmechanik und Spezialtiefbau



Hansmannstraße 19 52080 Aachen Tel: (0241) 9559480

Vorbereiter:

Bebauungsplan-Gebiet Kirchberg Nr. 9 "Donatusweg"

Planinhalt:

Anlage: 1.2

Maßstab: 1:1.000

Datei: Zeichnungen\anlage_2.dwg

Lageplan,
Lage der Erkundungen

	Datum	Name	geändert	Datum	Name
a)			bearbeitet:	30.04.2001	MK
b)			gezeichnet:	30.04.2001	Ri
c)			gesehen:	02.05.2001	Kn