


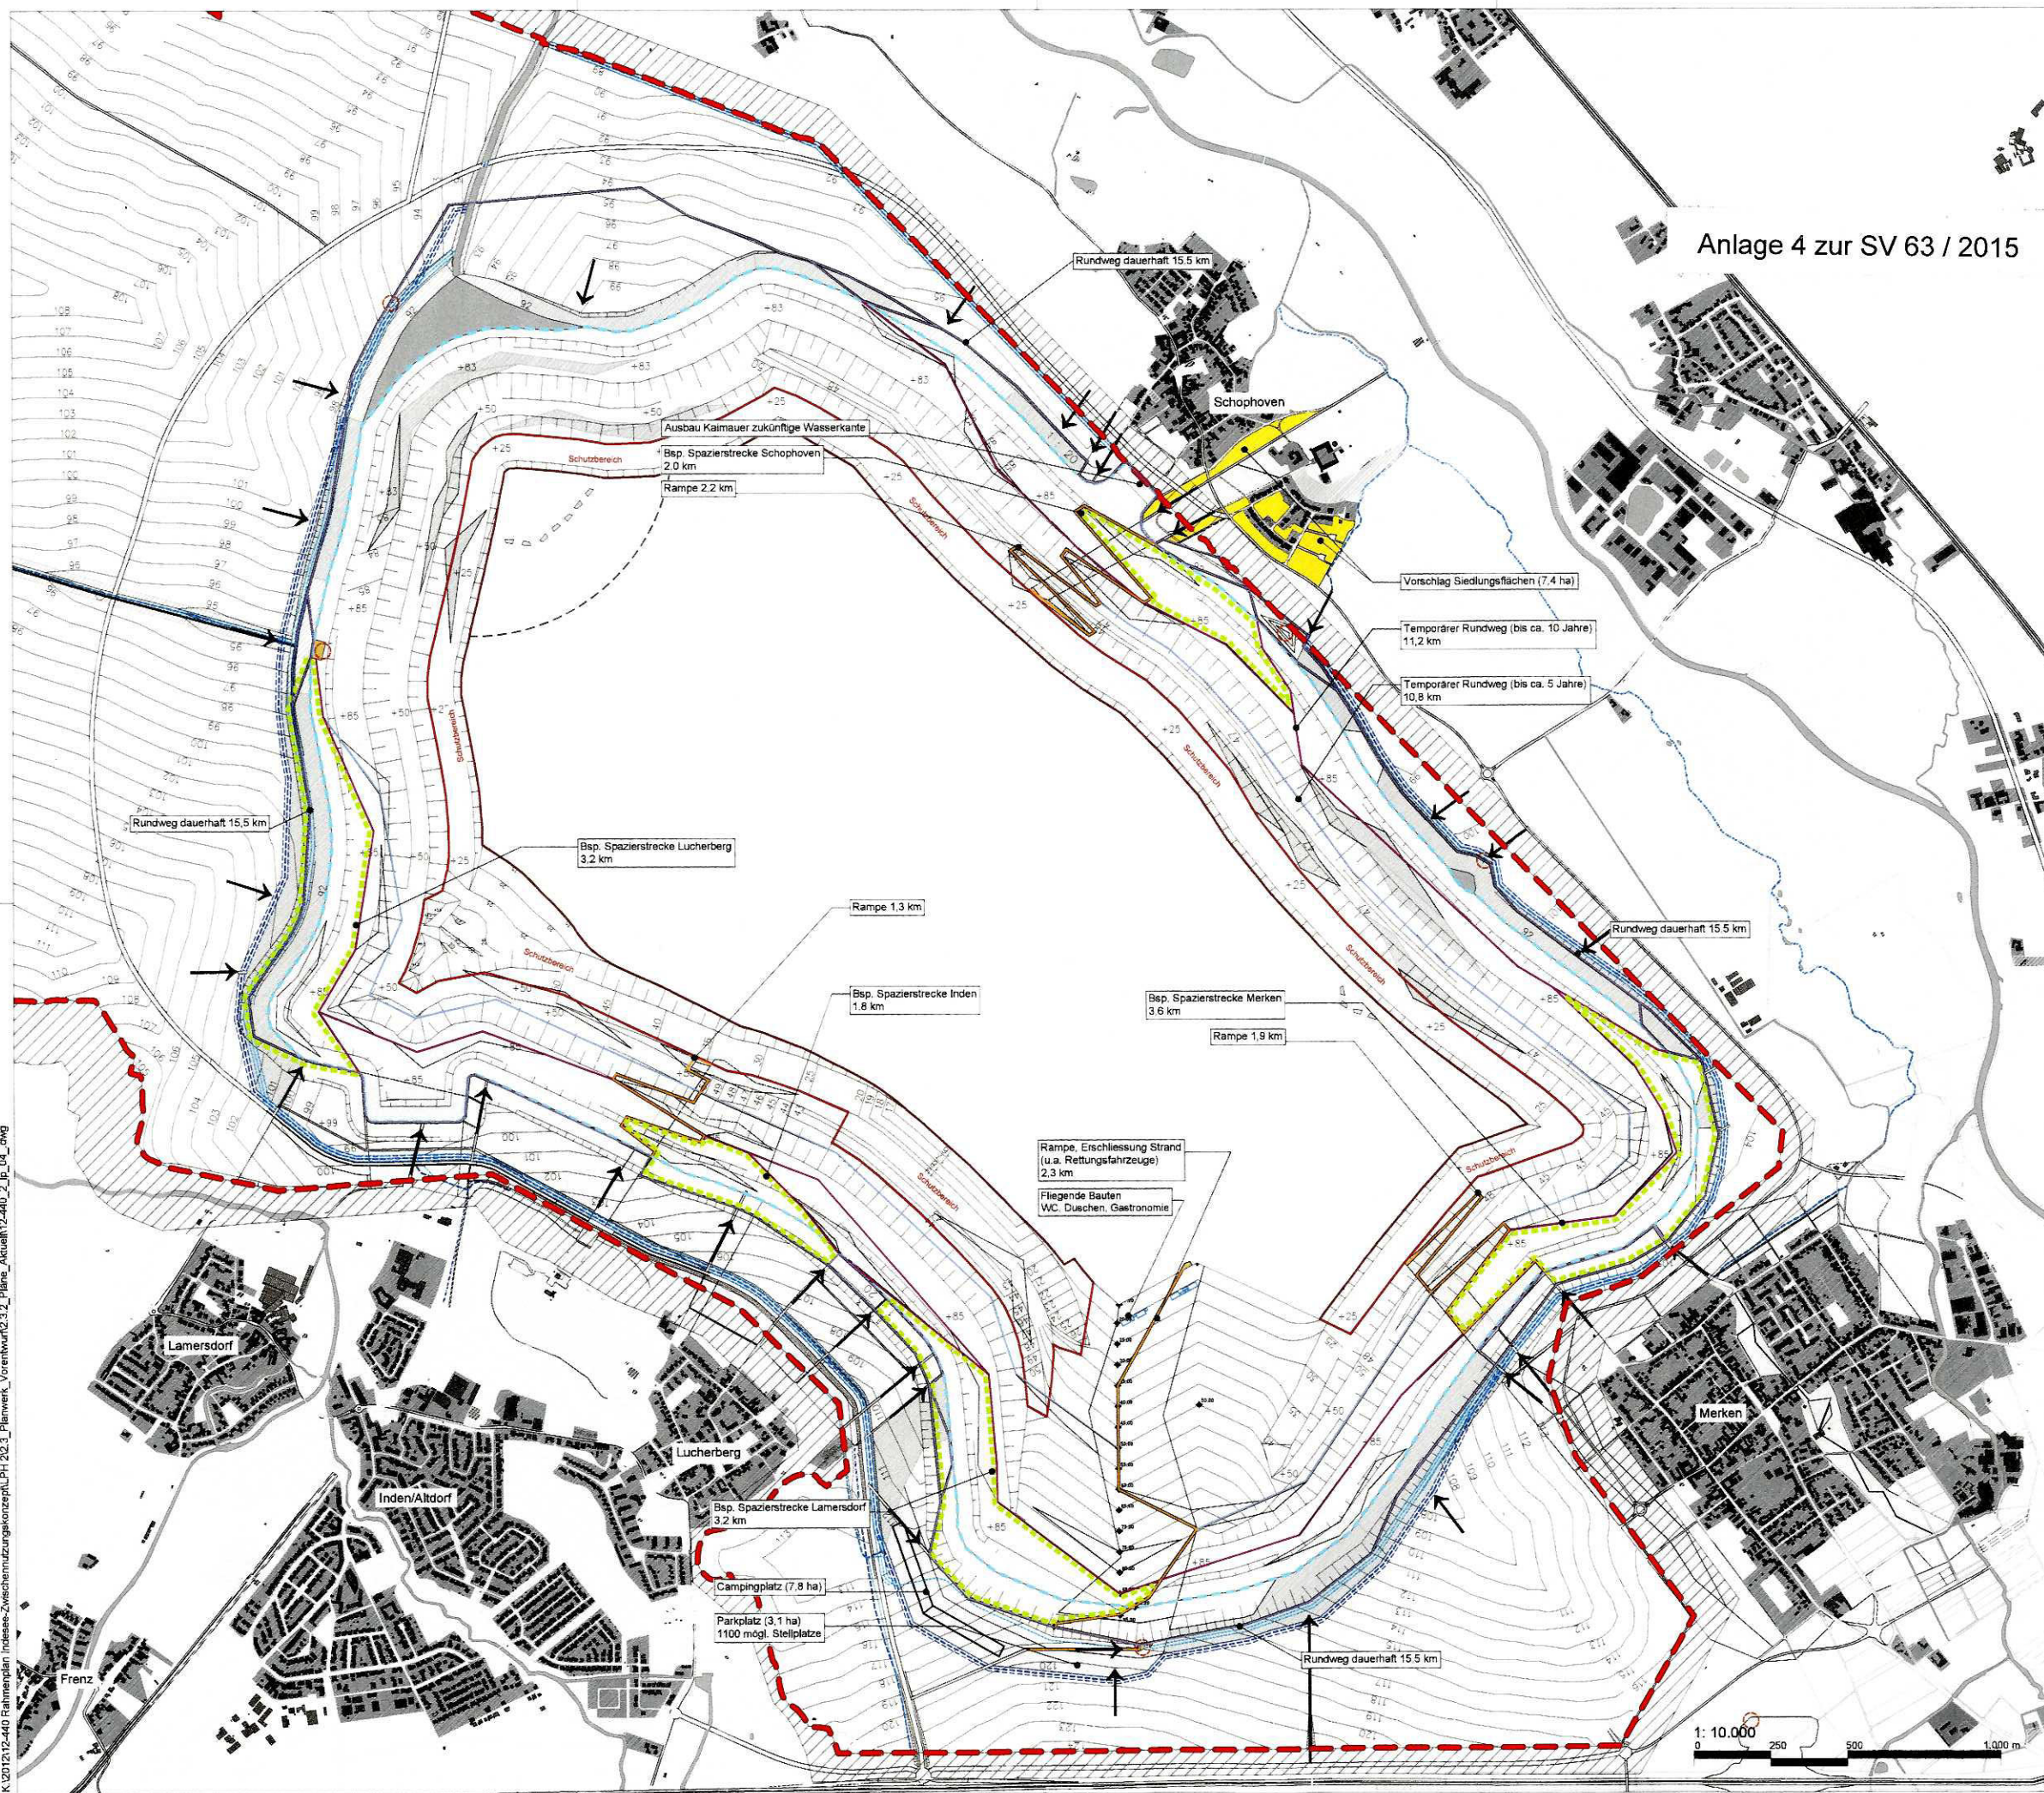

Anlage 4 zur SV 63 / 2015

Legende

Siedlungsentwicklung und Wegenetz (Verkehrerschließung)

Dauerhafte Strukturen

- Potentielle Siedlungsflächen
- Vorschlag Siedlungsflächen im aktuellen Zeitfenster
- Vorschlag Siedlungsflächen im vorherigen Zeitfenster
- Rundweg
- Anschluß Rundweg an Bestand
- Graben zur Oberflächenentwässerung, RMP
- Pontons / Bootsanleger

Zwischennutzung Restseemulde

- Rampen
- Temporärer Rundweg nutzbar ca. 5 Jahre (in Abhängigkeit jew. Schutzbereich)
- Temporärer Rundweg nutzbar ca. 10 Jahre (in Abhängigkeit jew. Schutzbereich)
- Spazierwege

Sonstige Darstellung (nachrichtlich)

- Abbaugrenze mit Sicherheitszone
- Schutzbereich je nach Wasserstand
- Siedlungsfläche Bestand
- Come and See! / Aussichtspunkte Planung
- Endstand Wasserlinie
- Graben zur Oberflächenentwässerung / nah Abschlussbetriebsplan
- Straßennetz Planung



Planänderungsliste

Index	Bemerkung	Datum	Name
01	Anpassung gem. Termin am 04.09.2013	15.10.2013	MW
02	Anpassung gem. Protokoll und Anlage vom 18.06.2014	08.09.2014	Alle
03	Anpassung gem. Termin am 03.11.2014	05.11.2014	MW

Bauherr

Indeland - Entwicklungsgesellschaft



Gesehen:

Freigabe:

Datum / Unterschrift

Datum / Unterschrift

Projekt

Rahmenplan Indesee -
Zwischennutzungskonzept

Planinhalt	Siedlungsentwicklung und Wegenetz nach etwa 5 Jahren	Datum	04.09.2013	bearbeitet	CS/AG/MW/MG
Leistungsphase	Vorentwurfsplanung	Maßstab	1:10.000	Hohenbezug	NHN
Planbezeichnung	12-440_2_lp_	Plan / Index	04_03	Format	880x594

RMP

Stephan Lenzen
Landschaftsarchitekten

53177 Bonn Klosterbergstraße 109 Tel. 0228/952570 Fax 0228/321083
info@RMP-Landschaftsarchitekten.de www.RMP-Landschaftsarchitekten.de

Geprüft RMP Stephan Lenzen Landschaftsarchitekten.

Datum / Unterschrift

Weitergabe sowie Vervielfältigung dieser Unterlage, Verwertung und Mitteilung ihres Inhalts ist nicht gestattet, soweit nicht ausdrücklich zugestanden. Zuwiderhandlungen verpflichten zu Schadenersatz. Alle Rechte vorbehalten.