
Erweiterung eines Hähnchen-Mastbetriebes um einen II. Stall

in Linnich - Glimbach (Kreis Düren)

UVS / LBP
Karte 2 **M 1 : 500**

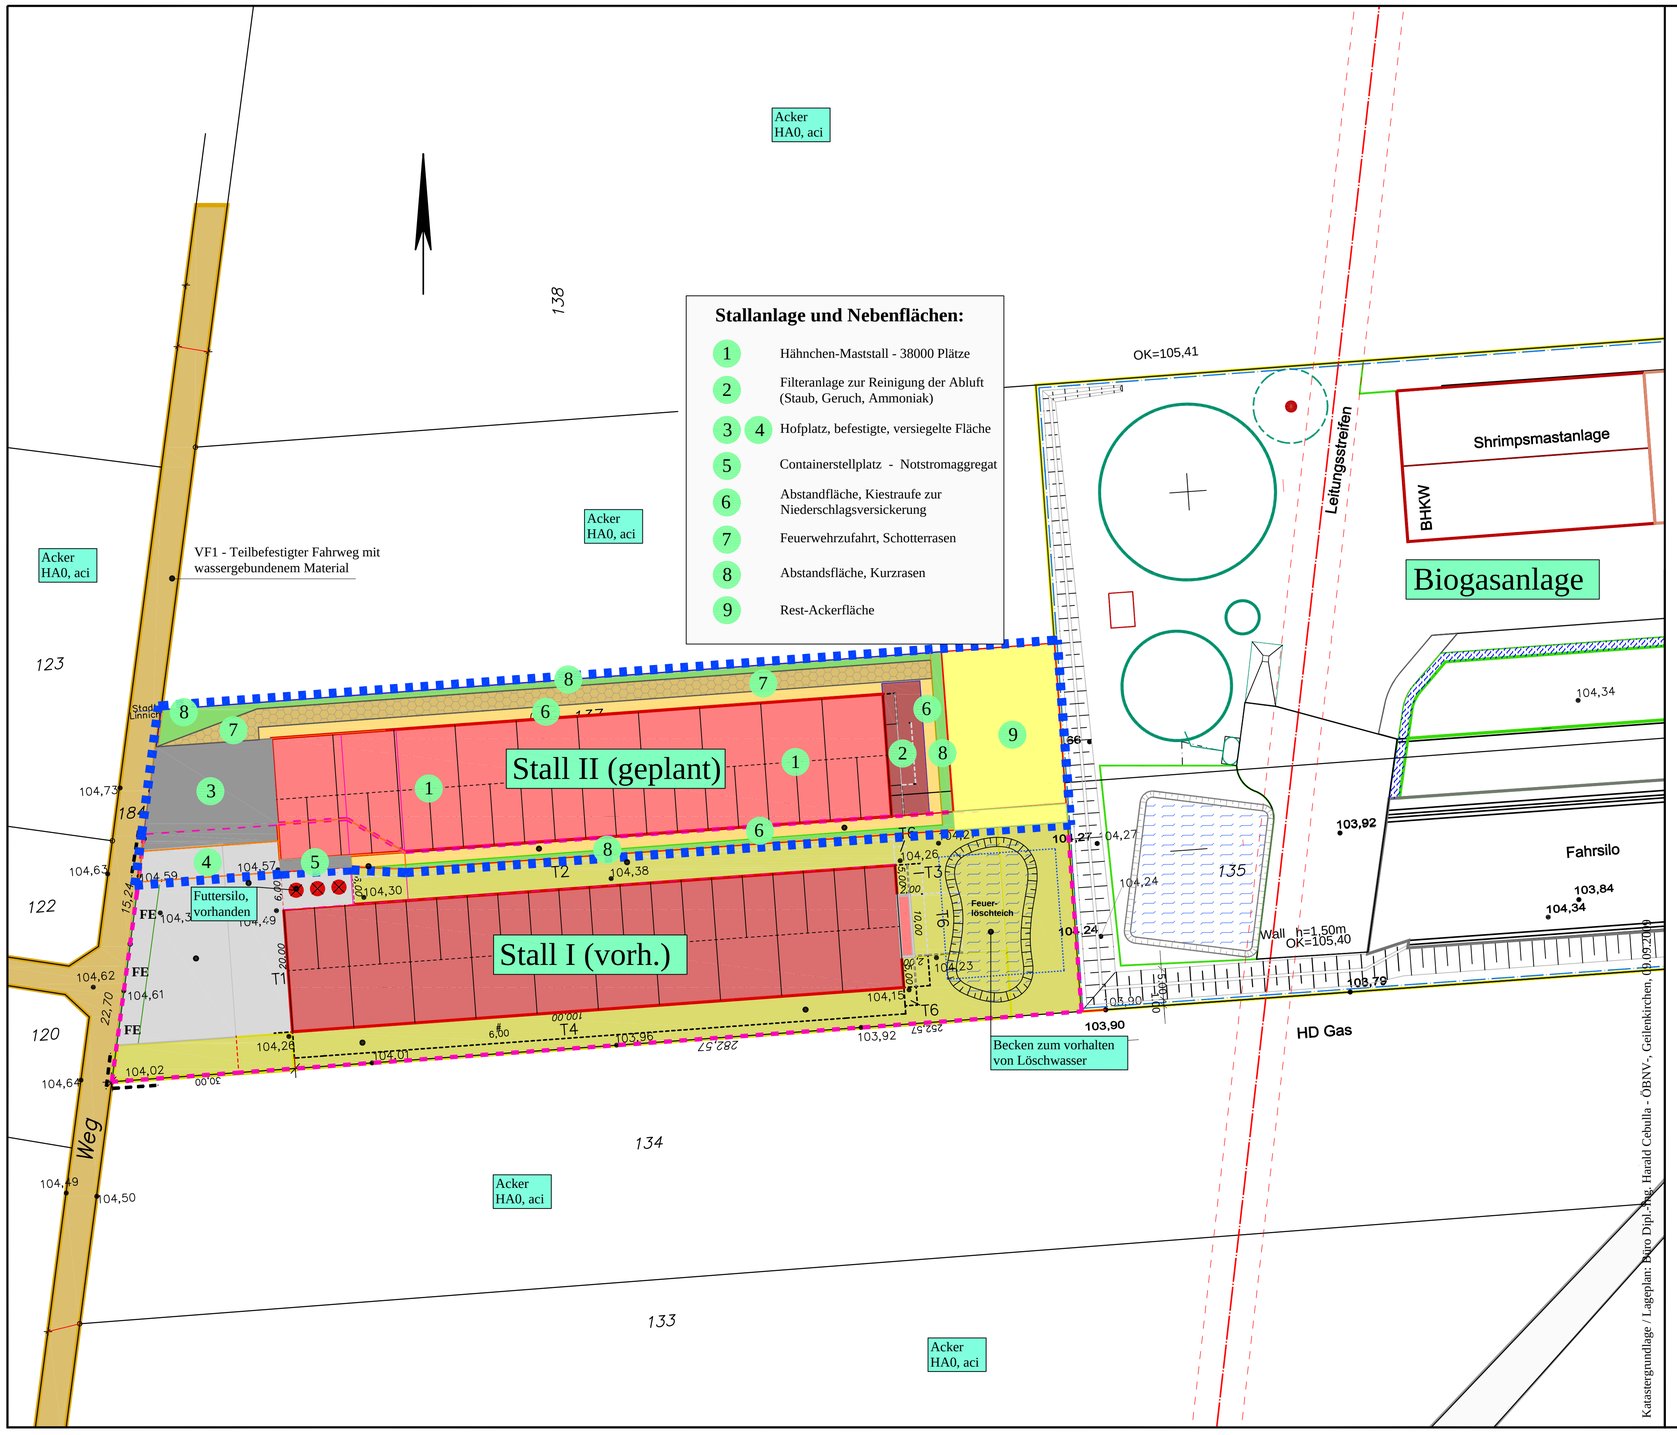

Legende:

- Abgrenzung geplante II. Stallanlage und Betriebsnebenflächen
- Abgrenzung vorhandene I. Stallanlage
- Acker - HO2 — Flächennutzung und Biotoptyp
- (2) — Zuordnung: Eingriffs- / Ausgleichstabelle Begrünungsmaßnahmen
- Stallanlage, geplant
- Stallanlage , vorhanden
- Traufstreifen, Abstandsfläche
- Feuerwehrzufahrt, Schotterrasen
- Hof-/Platzfläche, versiegelt (Bitumen, Beton)
- Rasenflächen
- Wasser-Sammelbecken, Löschwasser
- Acker

UVS / LBP
Genehmigungsverfahren zur Erweiterung einer Hähnchenmastanlage um eine II. Stalleinheit

Gemarkung Glimbach Flur 2 Flurstücke 313 u. 314

Bauherr / Auftraggeber:
Landwirt Marc Peters
Lange Straße 36
52441 Linnich - Glimbach

M : 1 : 500 — Norden

LBP - Karte 1
II. Stallanlage und Nebenflächen

Harald Schollmeyer Dipl.-Ing.
Landschaftsarchitekt AK NW
Büro für Garten-, und Freiraum- und Landschaftsplanung
Walderych 56
52511 Geilenkirchen
Tel.: 02451 / 959420

Planverfasser: H. Schollmeyer GZ.: HS
Datum: 03.11.2014 Unterschrift

Katastergrundlage / Lageplan: Büro Dipl.-Ing. Harald Cebulla - ÖBNV-, Geilenkirchen, (03.07.2014)