




architekturbüro peter holdenried

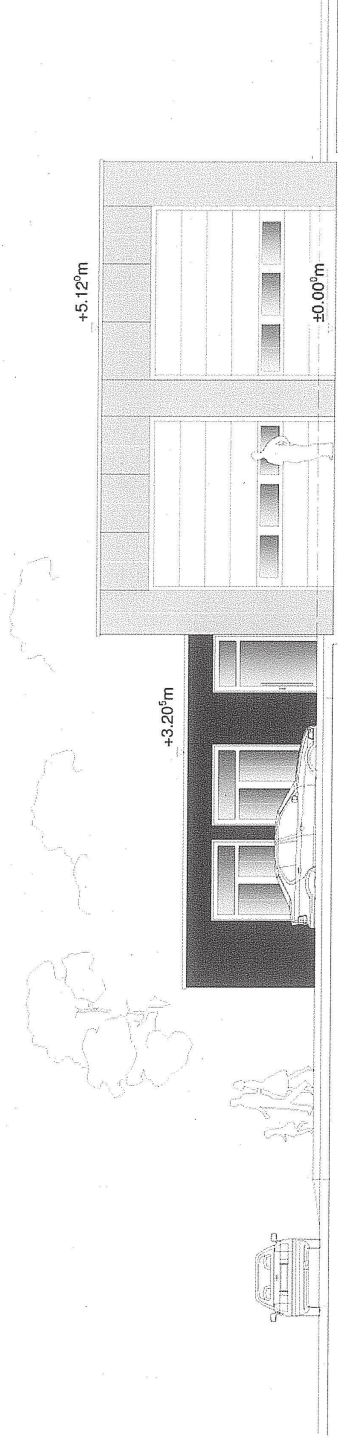

Neubau Feuerwehrgerätehaus Titz-Müntz

Architekturbüro
Peter Holdenried

In den Wengerten 11
52396 Heimbach

Telefon: 02446 91 10 99
Fax: 02446 91 10 56


E-Mail: büro@abph.de

Neubau Feuerwehrgerätehaus Titz Müntz



Baugrundstück September 2013


Neubau Feuerwehrgerätehaus Titz Müntz

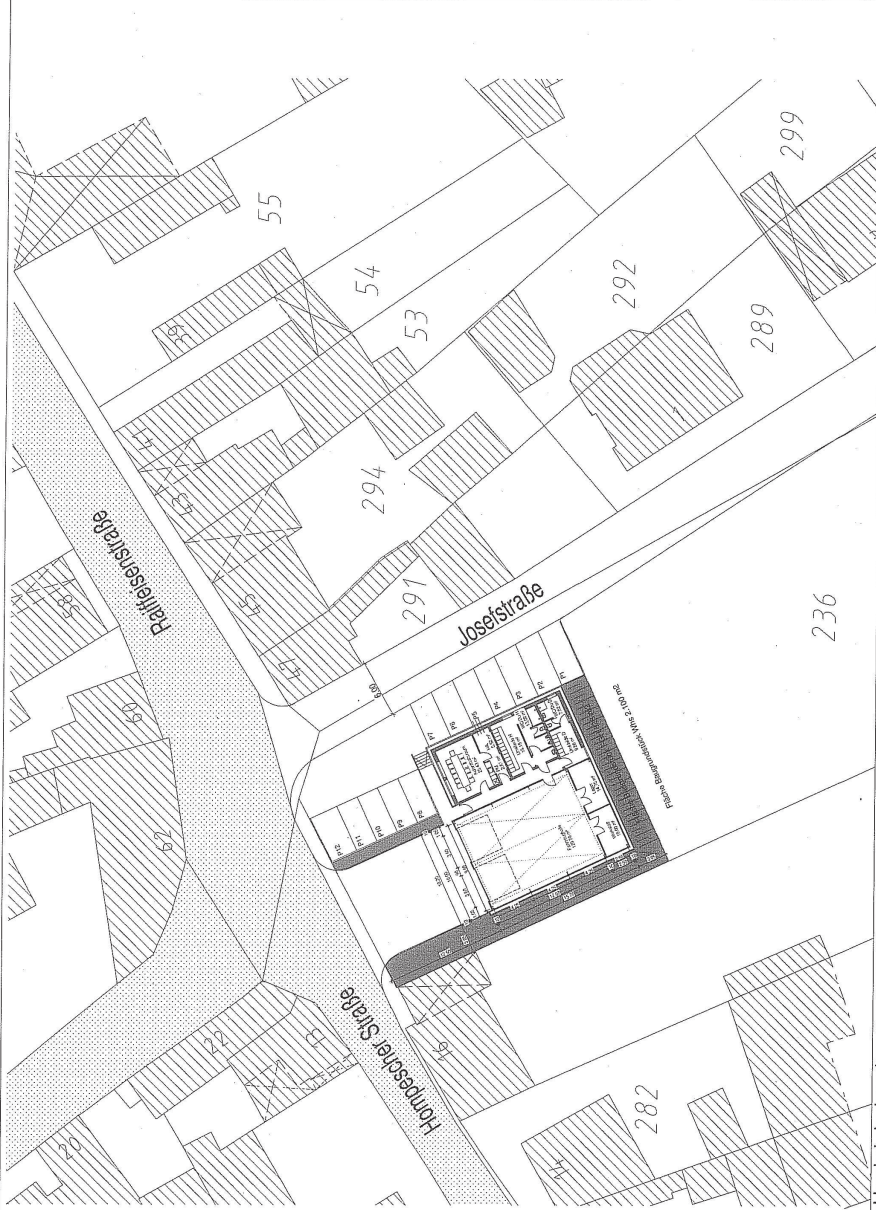

architekturbüro peter holdenried in den wingerten 11 52396 helmbach

Titz, den 11-09-2013

Neubau Feuerwehrgerätehaus Titz Müntz

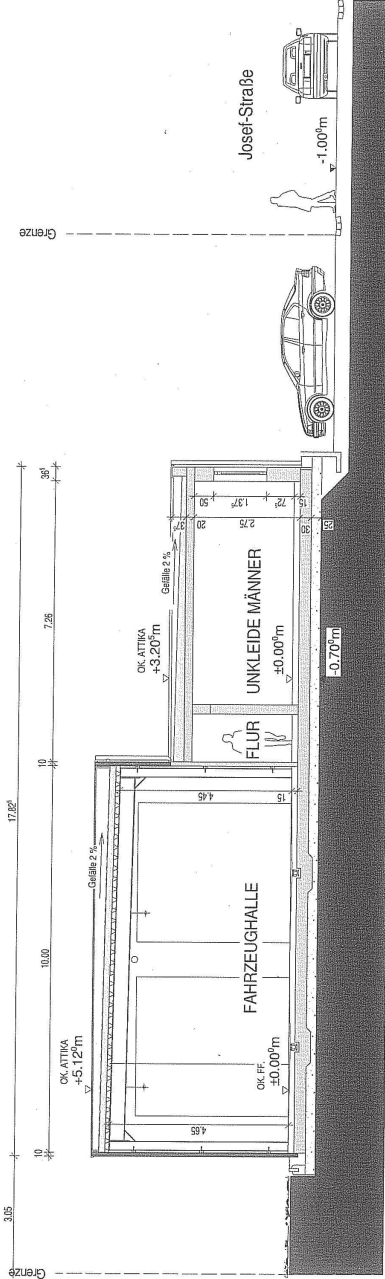

QUERSCHNITT A-A

architekturbüro peter holdenried in den wingerten 11 52396 helmbach

Titz, den 11-09-2013