
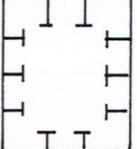
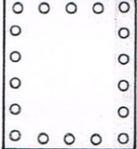
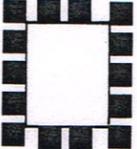


-  REINES WOHNGEBIET
-  ZAHL DER VOLLGESCHOSSE ALS HÖCHSTGRENZE
-  GRUNDFLÄCHENZAHL
-  GESCHOSSFLÄCHENZAHL
-  OFFENE BAUWEISE
-  NUR EINZEL- UND DOPPELHÄUSER ZULÄSSIG
-  BAULINIE
-  BAUGRENZE
-  GRÜNFLÄCHEN
-  VERKEHRSFÄCHEN BESONDERER ZWECKBESTIMMUNG
-  STRASSENBEGRENZUNGSLINIE
-  FLÄCHEN FÜR MASSNAHMEN ZUM SCHUTZ, ZUR PFLEGE UND ZUR ENTWICKLUNG VON NATUR UND LANDSCHAFT
-  FLÄCHEN ZUM ANPFLANZEN VON BÄUMEN, STRÄUCHERN UND SONST. BEPFLANZUNGEN
-  BÄUME
-  GRENZE DES RÄUMLICHEN GELTUNGSBEREICHS DES BEBAUUNGSPLANS
-  VORGESCHLAGENE GRUNDSTÜCKSGRENZE
-  ABGRENZUNG UNTERSCHIEDLICHER NUTZUNG
-  VERKEHRSBERUHIGTER BEREICH
-  FUSSGÄNGERBEREICH

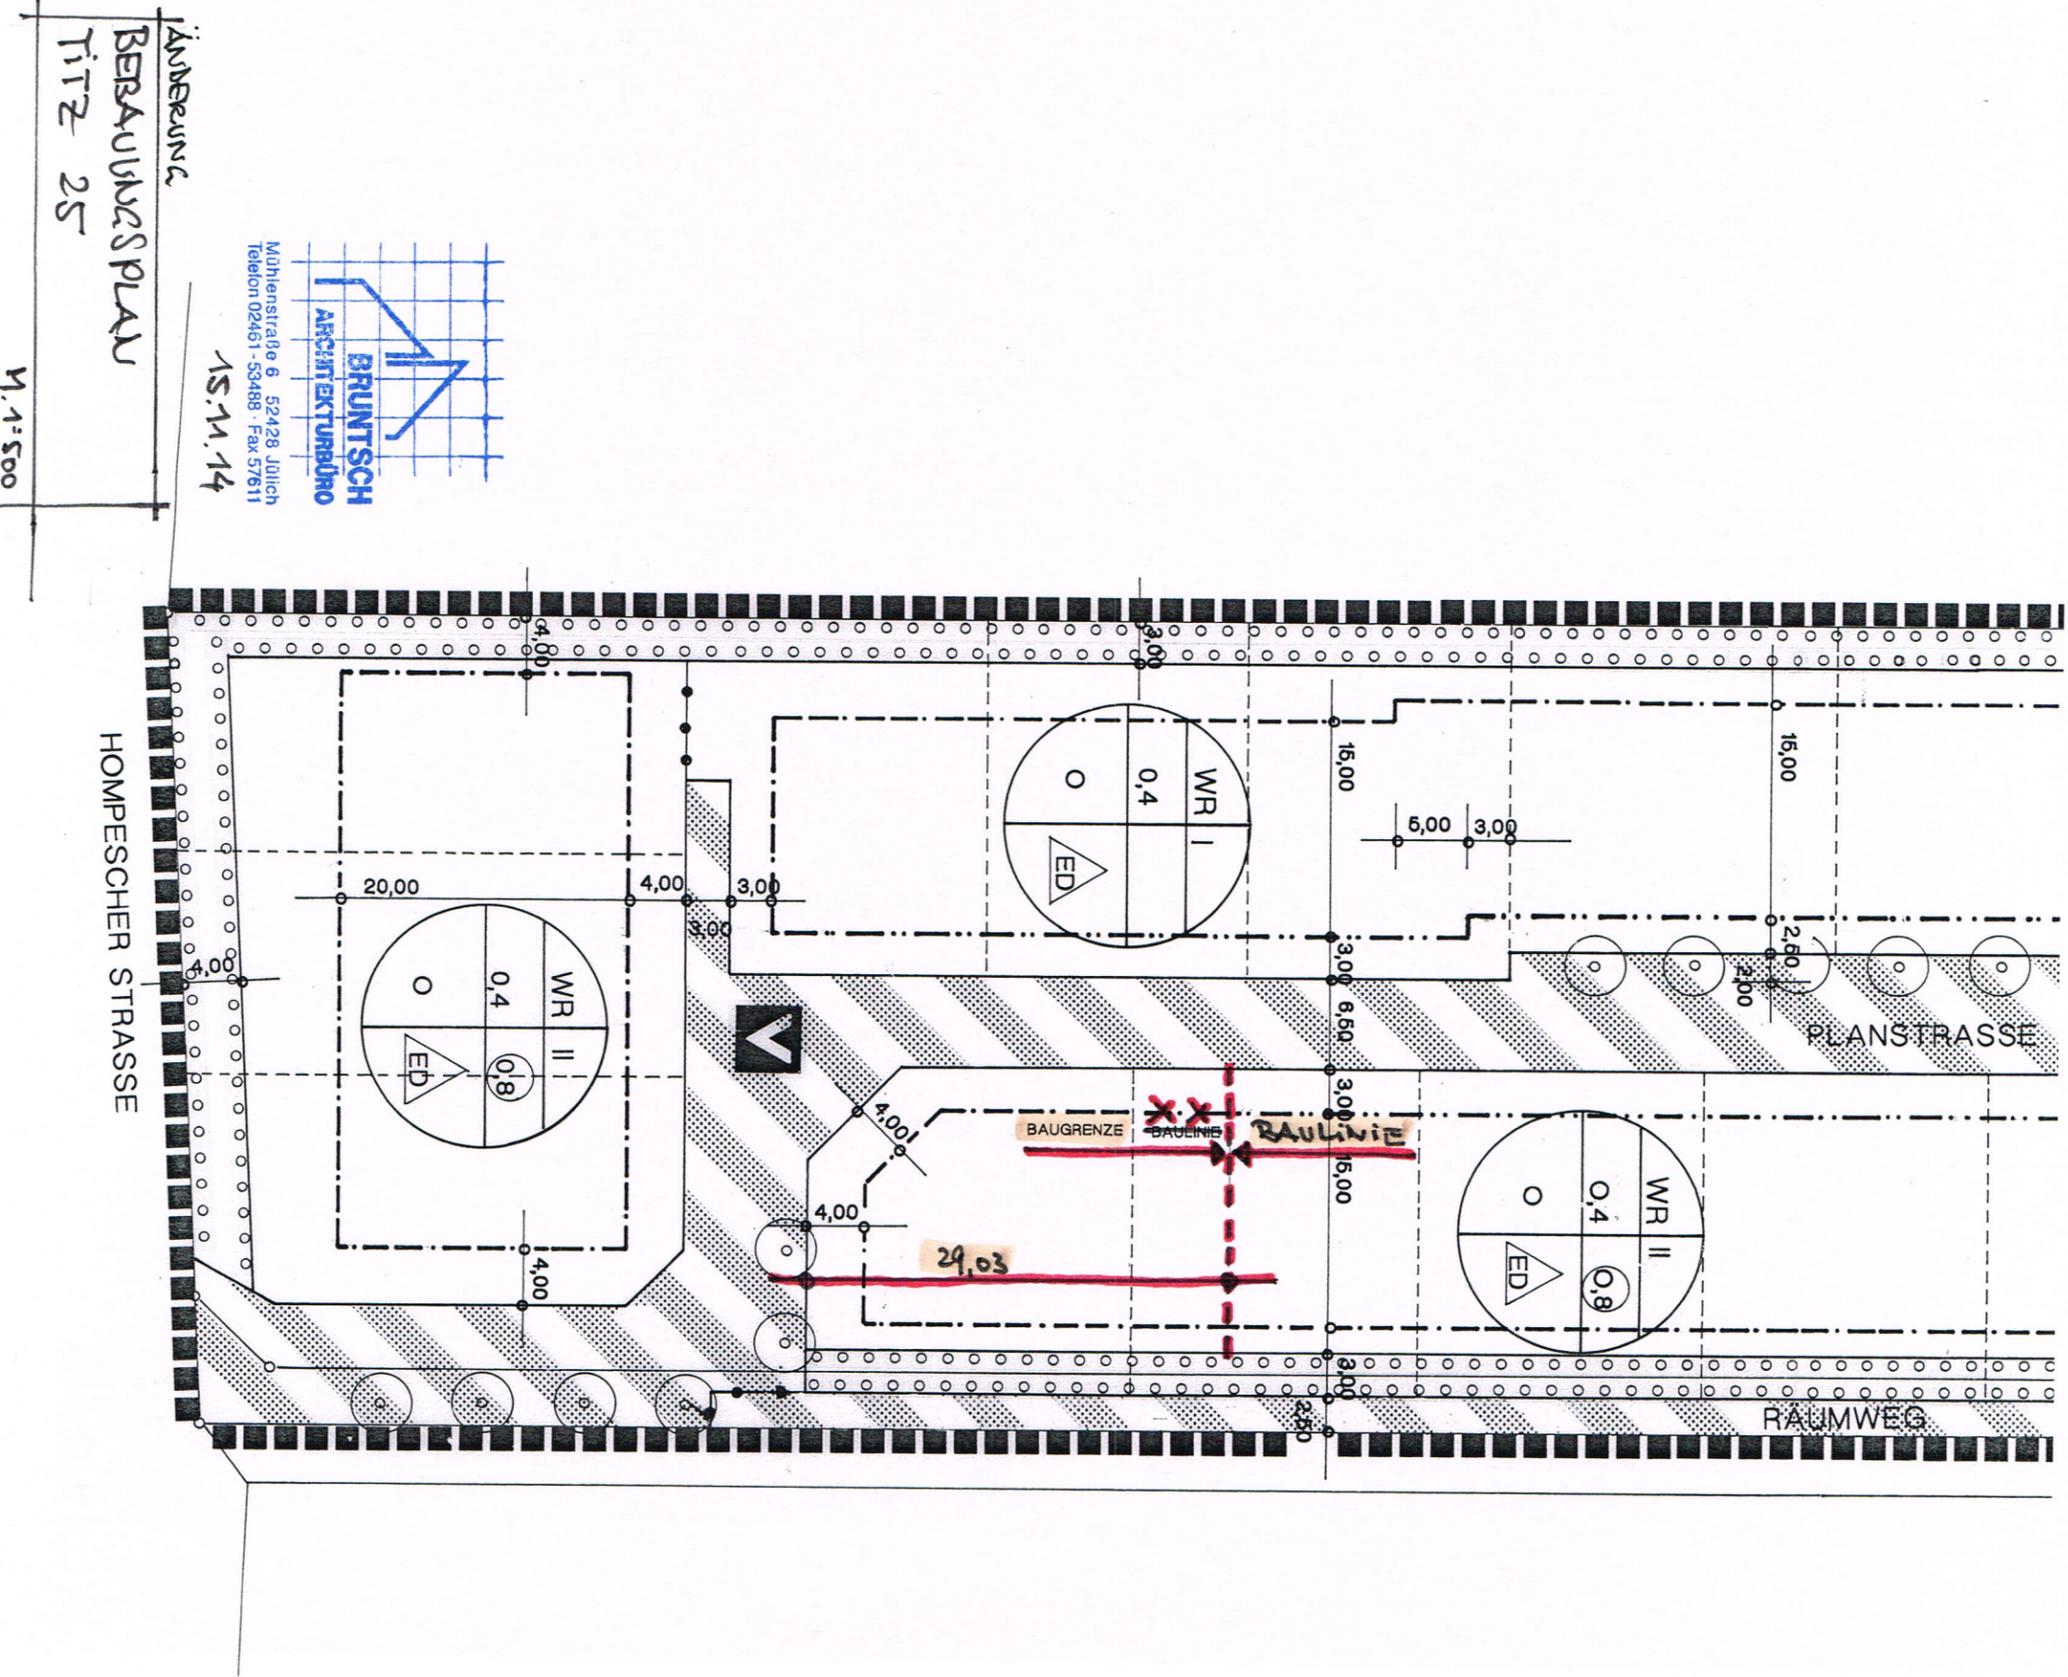

BRUNTSCH
ARCHITEXTURBÜRO

Mühlenstraße 6, 52428 Jülich
Telefon 02461-53488, Fax 57611

15.11.14

BERBAUUNGSPLAN
TITZ 25

M. 1:500

- II ZAHL DER VOLLGESCHOSSE ALS HÖCHSTGRENZE
- 0,4 GRUNDFLÄCHENZAHL
- 0,8 GESCHOSSFLÄCHENZAHL
- OFFENE BAUWEISE
- △ ED NUR EINZEL- UND DOPPELHÄUSER ZULÄSSIG
- BAULINIE
- - - BAUGRENZE
- GRÜNFLÄCHEN
- ▨ VERKEHRSFÄCHEN BESONDERER ZWECKBESTIMMUNG
- STRASSENBEGRENZUNGSLINIE
- FLÄCHEN FÜR MASSNAHMEN ZUM SCHUTZ, ZUR PFLEGE UND ZUR ENTWICKLUNG VON NATUR UND LANDSCHAFT
- FLÄCHEN ZUM ANPFLANZEN VON BÄUMEN, STRÄUCHERN UND SONST. BEPFLANZUNGEN
- BÄUME
- GRENZE DES RÄUMLICHEN GELTUNGSBEREICHS DES BEBAUUNGSPLANS
- - - VORGESCHLAGENE GRUNDSTÜCKSGRENZE
- · - · - ABGRENZUNG UNTERSCHIEDLICHER NUTZUNG
- ▼ VERKEHRSBERUHIGTER BEREICH
- ➔ FUSSGÄNGERBEREICH

