


Handwritten signature and text, possibly "Architekt" and "1/11-11".

55	2.500	55
30	3.000	30
30	3.000	30
	3.800	

Handwritten text, possibly "Hoch" and "Raus".

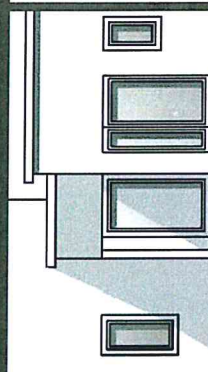

Erschließung Opherten II



Gemeinde Titz

05.07.2016, 19:30 Uhr



Projektmanagement GmbH

Luftbild (google-maps)



_LUFTBILD

_GESTALTUNGSPLAN

_MEDIENLAGEPLAN

_KOSTEN

_BECKEN

_QUERSCHNITT

Gestaltungsplan



_LUFTBILD

_GESTALTUNGSPLAN

_BECKEN

_QUERSCHNITT

_MEDIENLAGEPLAN

_KOSTEN

Gestaltungsplan



Legende

- geplante Häuser
- Verkehrsfläche
- Stellplätze
- Schotterfläche
- Grünfläche
- private Grundstücke
- geplanter Baum

_LUFTBILD

_GESTALTUNGSPLAN

_BECKEN

_QUERSCHNITT


_MEDIENLAGEPLAN

_KOSTEN

Schnitt Detail Becken

Schnitt S1

Maßstab 1: 100

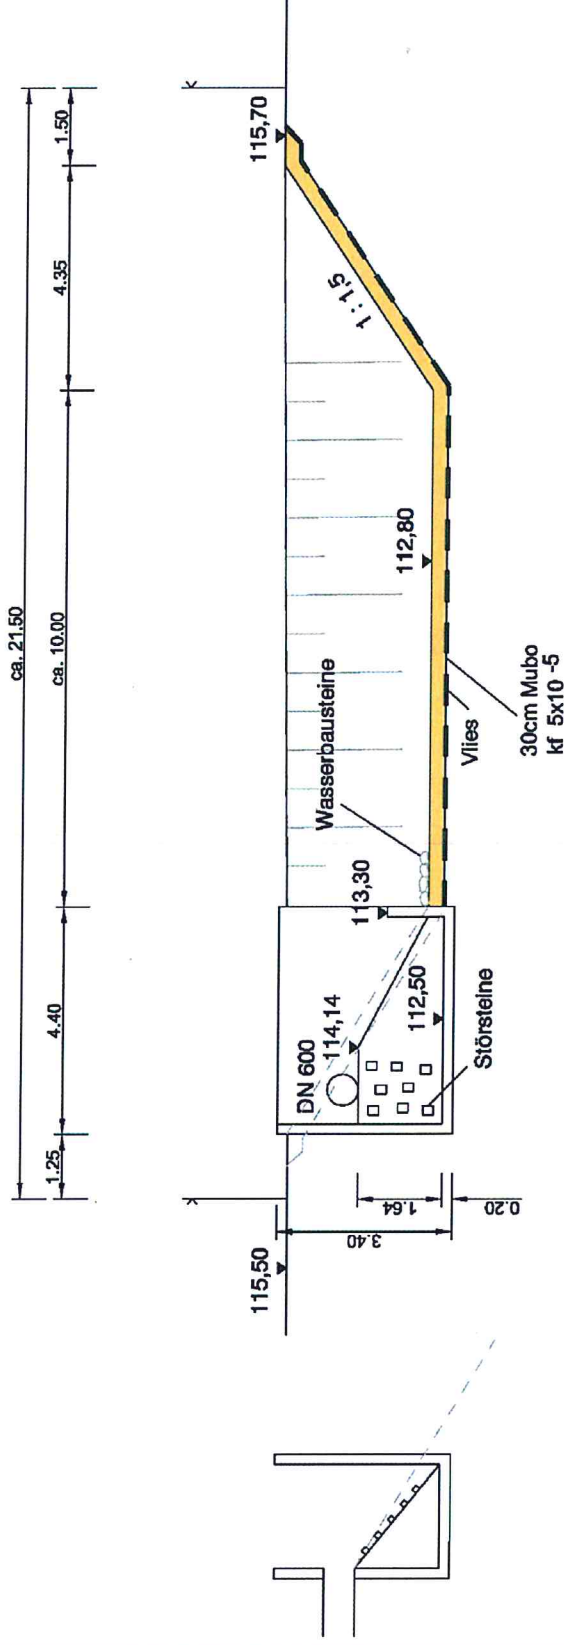

_LUFTBILD

_GESTALTUNGSPLAN


_BECKEN

_QUERSCHNITT

_MEDIANLAGEPLAN

_KOSTEN

Schnitt Detail Becken

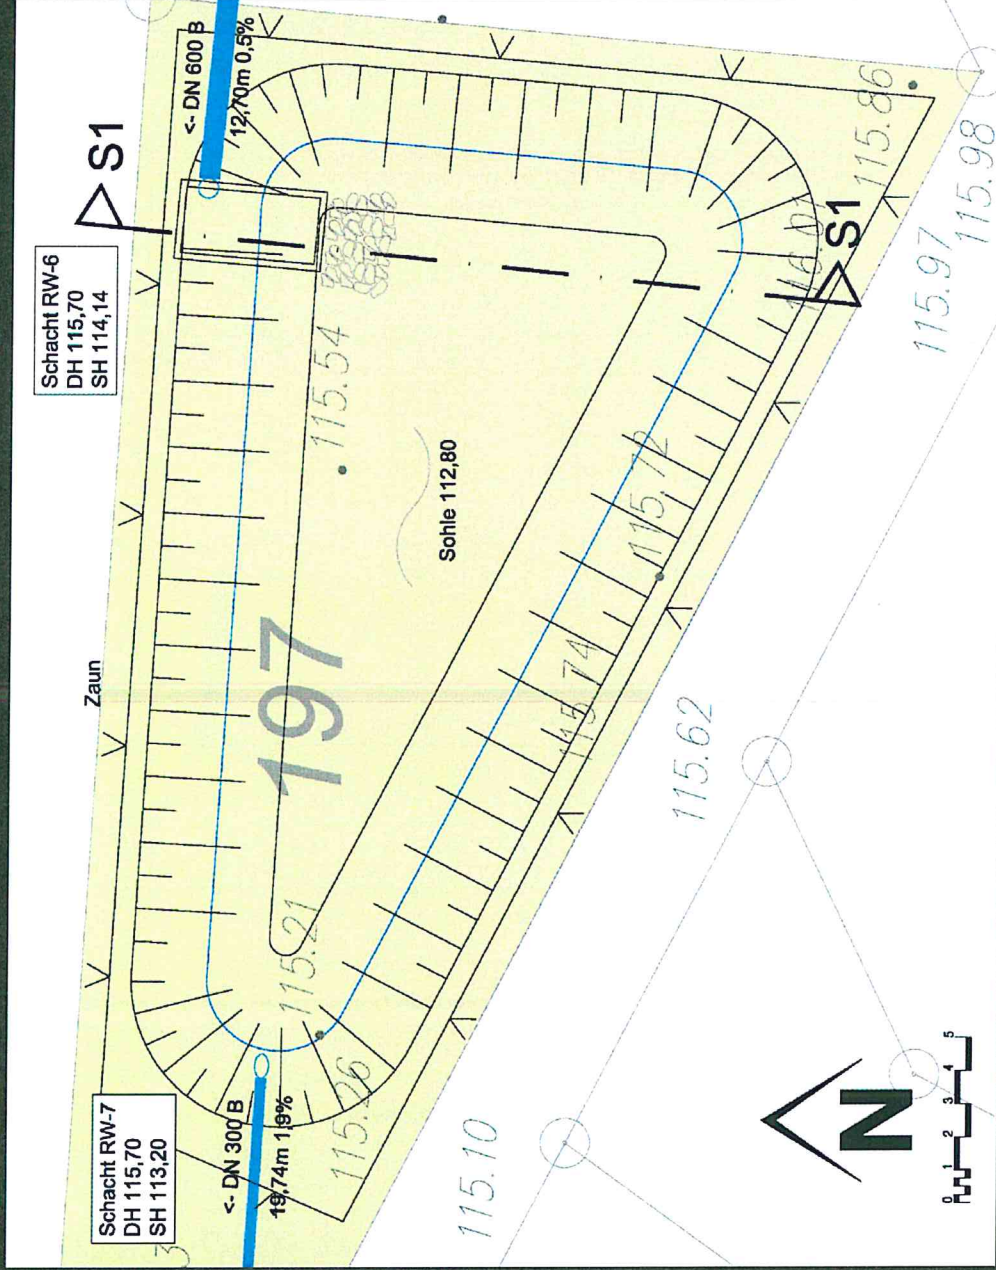

_LUFTBILD

_GESTALTUNGSPLAN

_BECKEN


_QUERSCHNITT

_MEDIANLAGEPLAN

_KOSTEN

Querschnitt Q1

Querschnitt Baustraße

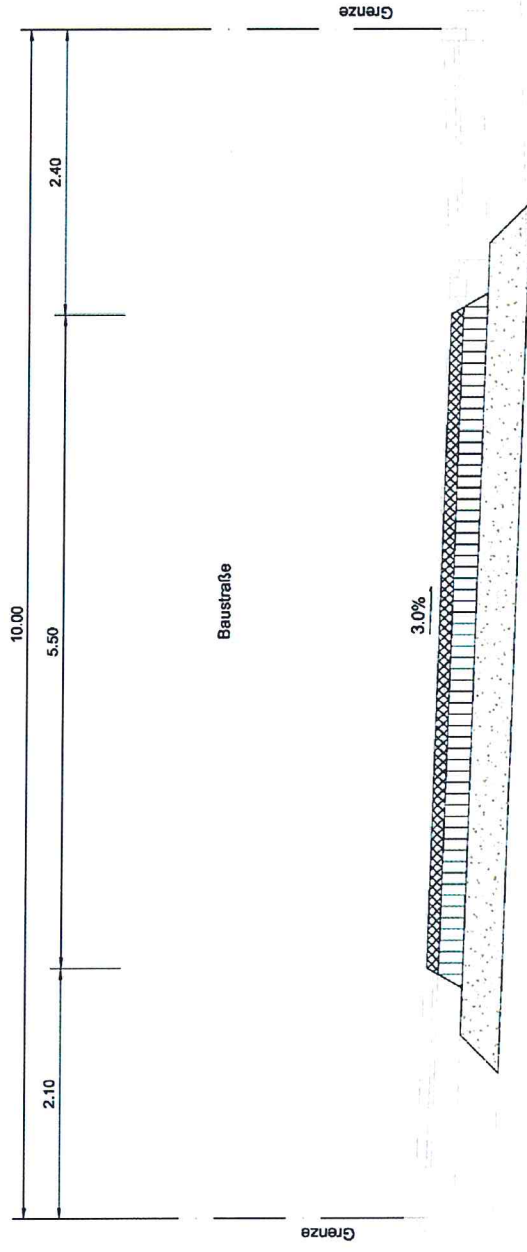

Aufbau Baustraße

10 cm bit. Tragschicht
20 cm Schottertragschicht
33 cm Frostschutzkies
63 cm Gesamtdicke

_LUFTBILD

_GESTALTUNGSPLAN

_BECKEN

_QUERSCHNITT


_MEDIENLAGEPLAN

_KOSTEN

Querschnitt Q1-Q1



Medienlageplan Übersicht

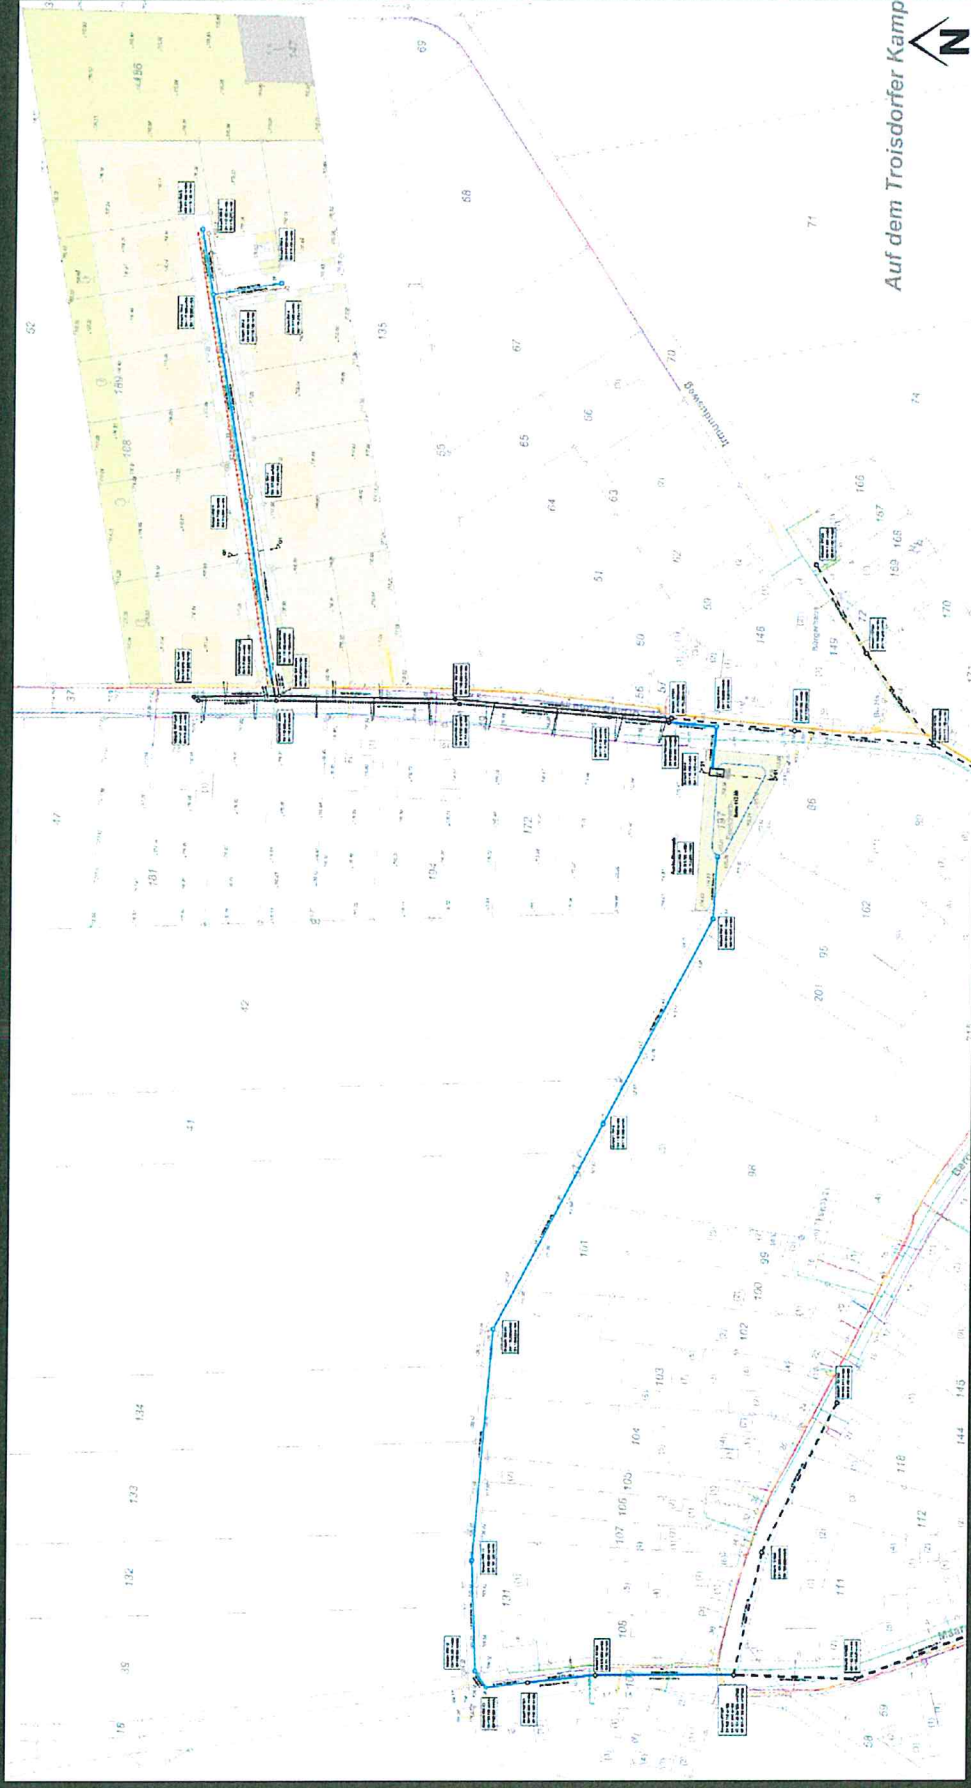

_LUFTBILD

_GESTALTUNGSPLAN


_BECKEN

_QUERSCHNITT

_MEDIENLAGEPLAN

_KOSTEN

Medienlageplan Teil 1

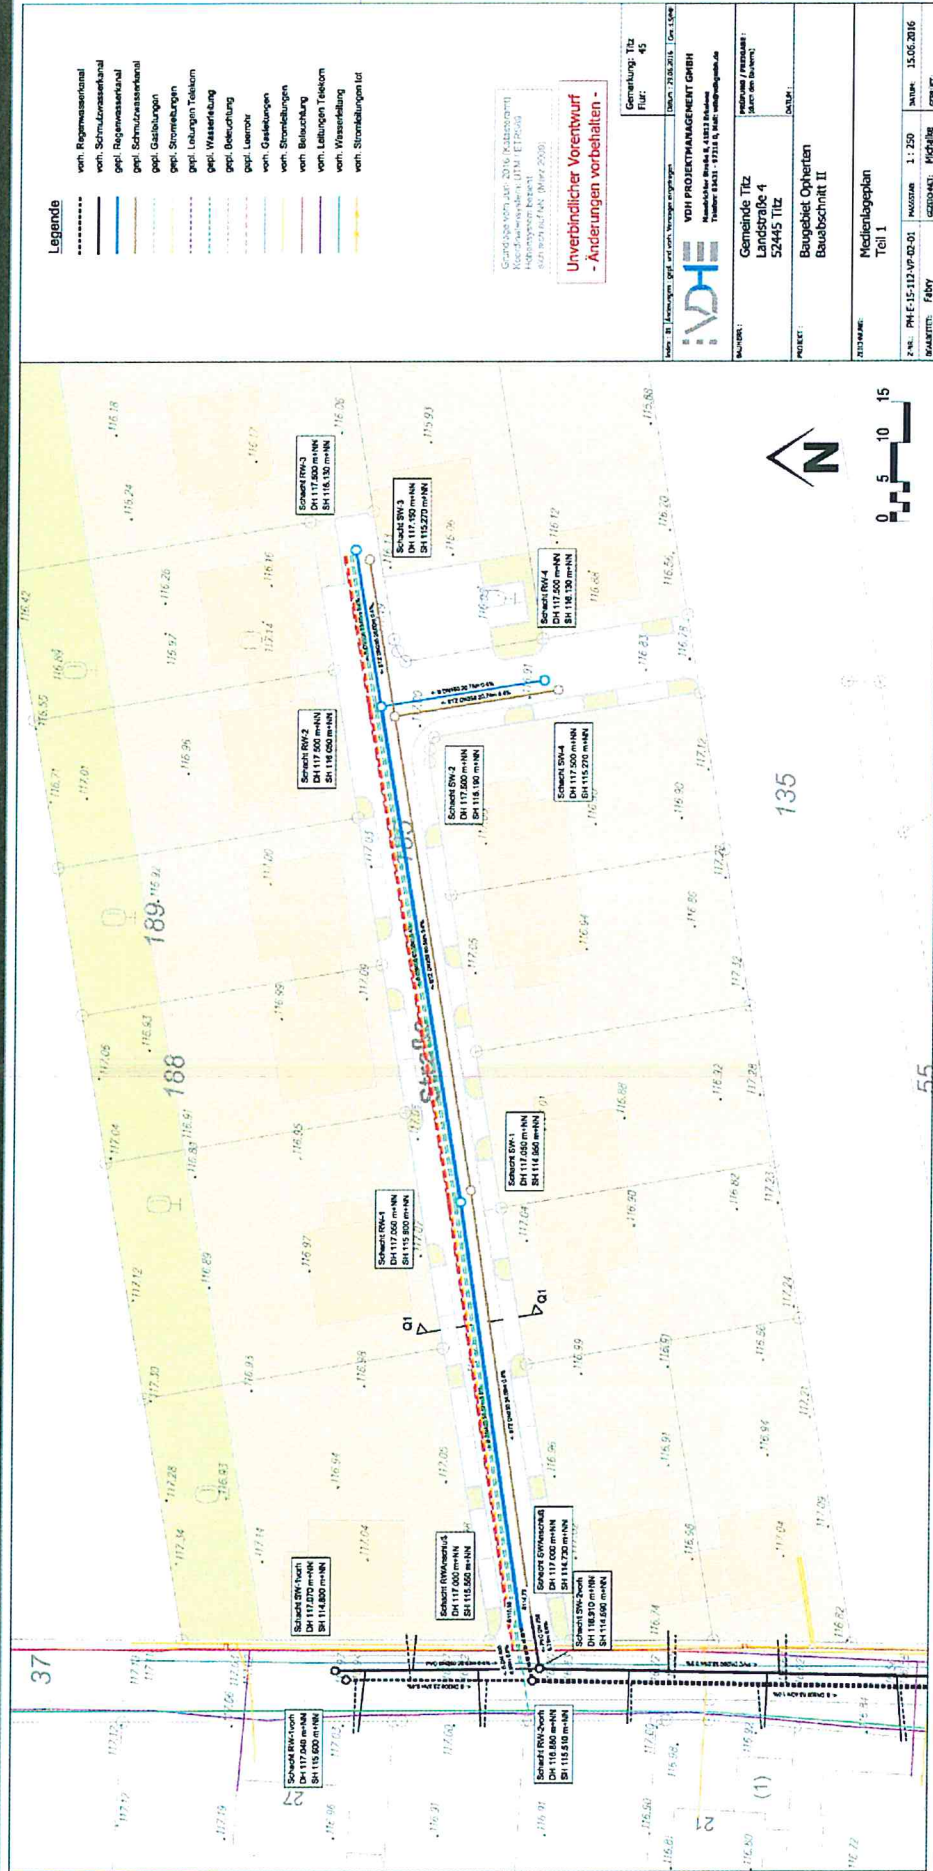

_LUFTBILD

_GESTALTUNGSPLAN

_BECKEN

_QUERSCHNITT

_MEDIENTAGEPLAN

_KOSTEN

[illegible]

QUERSCHNITT

Projektmanagement GmbH

ÜBERSCHNITT

KOSTEN

[illegible]

OVERSCHNITT

Kosten

Allgemein

Transportkanal	160.000 €	190.000 €
Becken	70.000 €	85.000 €
	<u>230.000 €</u>	<u>275.000 €</u>


Kanalbau Hausanschlüsse

Kanalbau	90.000 €	105.000 €
Hausanschlüsse	18.000 €	21.000 €
	<u>108.000 €</u>	<u>126.000 €</u>

Baustraße Versorger

Baustraße	60.000 €	70.000 €
Versorger	20.000 €	24.000 €
	<u>80.000 €</u>	<u>94.000 €</u>

<u>Baukosten gesamt</u>	<u>418.000 €</u>	<u>495.000 €</u>
-------------------------	------------------	------------------

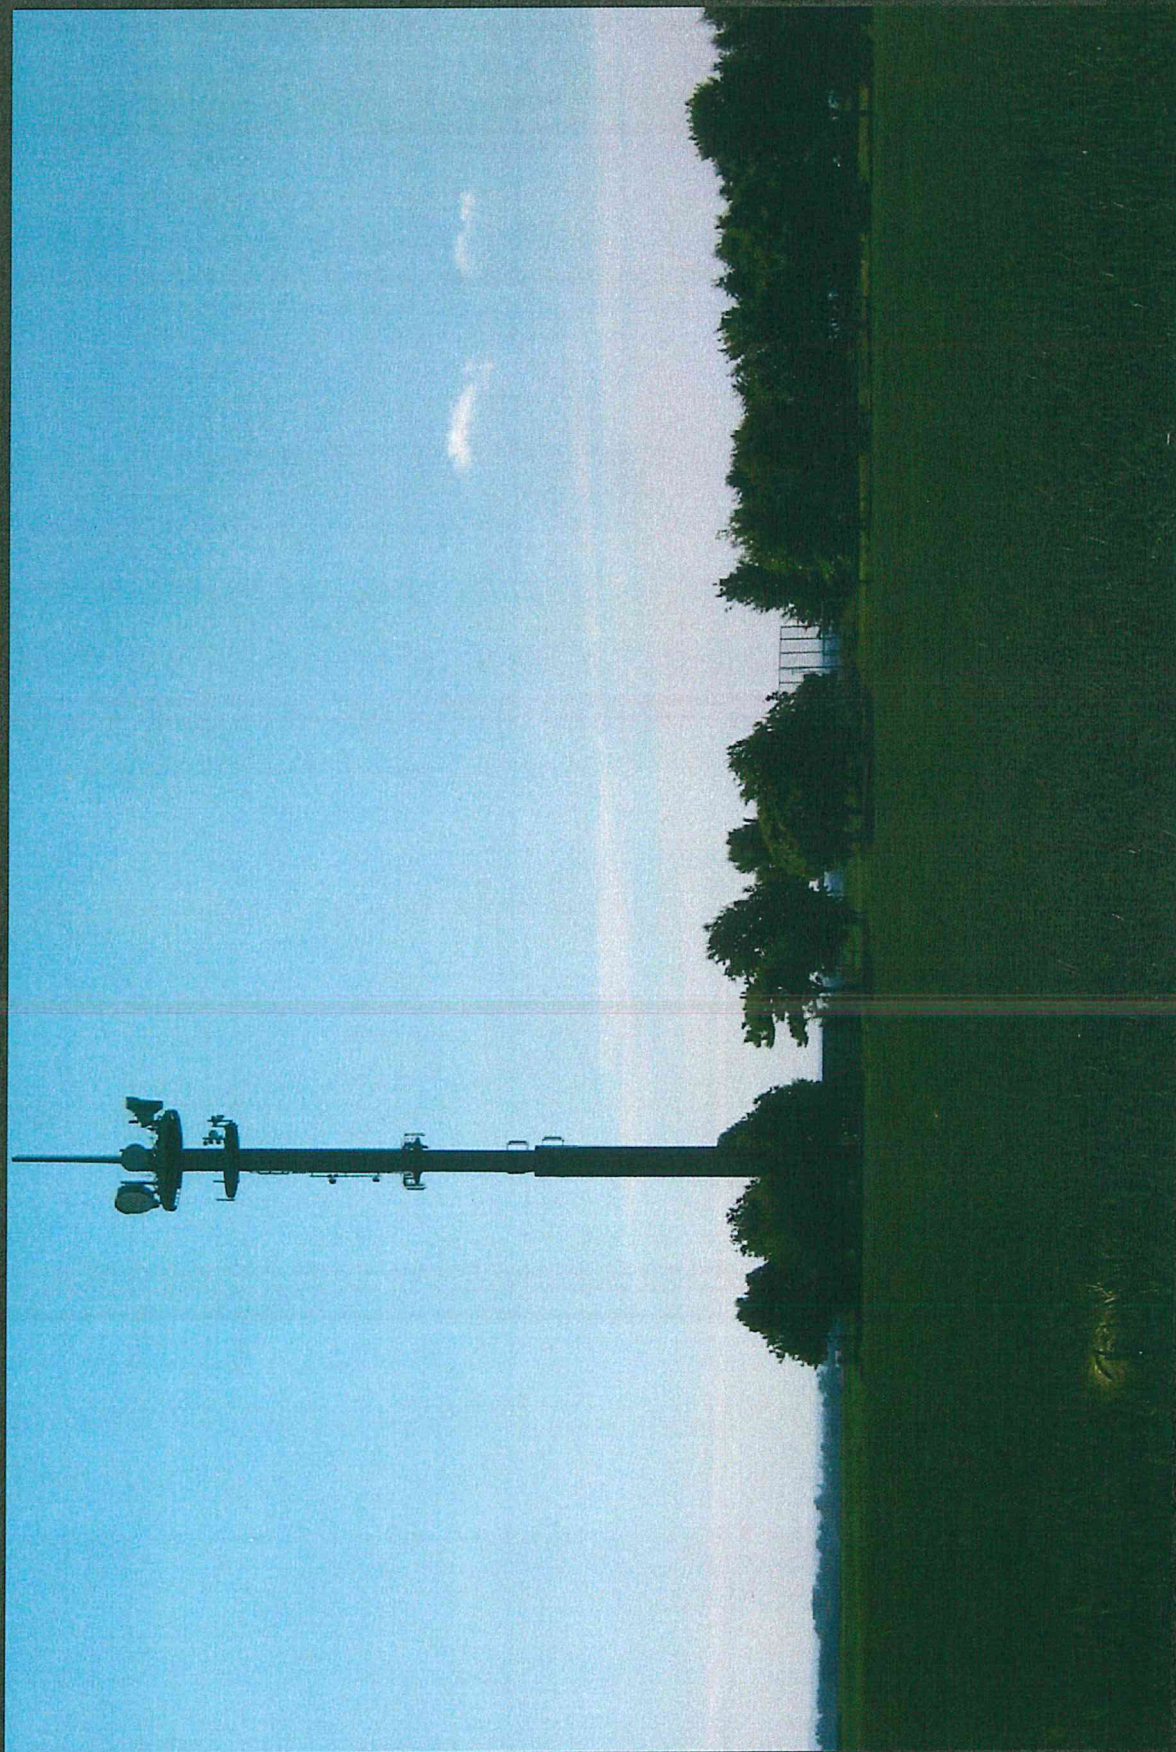







**VIELEN DANK FÜR IHRE
AUFMERKSAMKEIT**