



**Kreis Düren  
Katasteramt**


Bismarckstraße 16  
52351 Düren

**Auszug aus dem  
Liegenschaftskataster**

Amtliche Basiskarte NRW 1:5000

Lucherberg  
Pierer Str., Inden

Erstellt: 08.11.2012  
Zeichen:

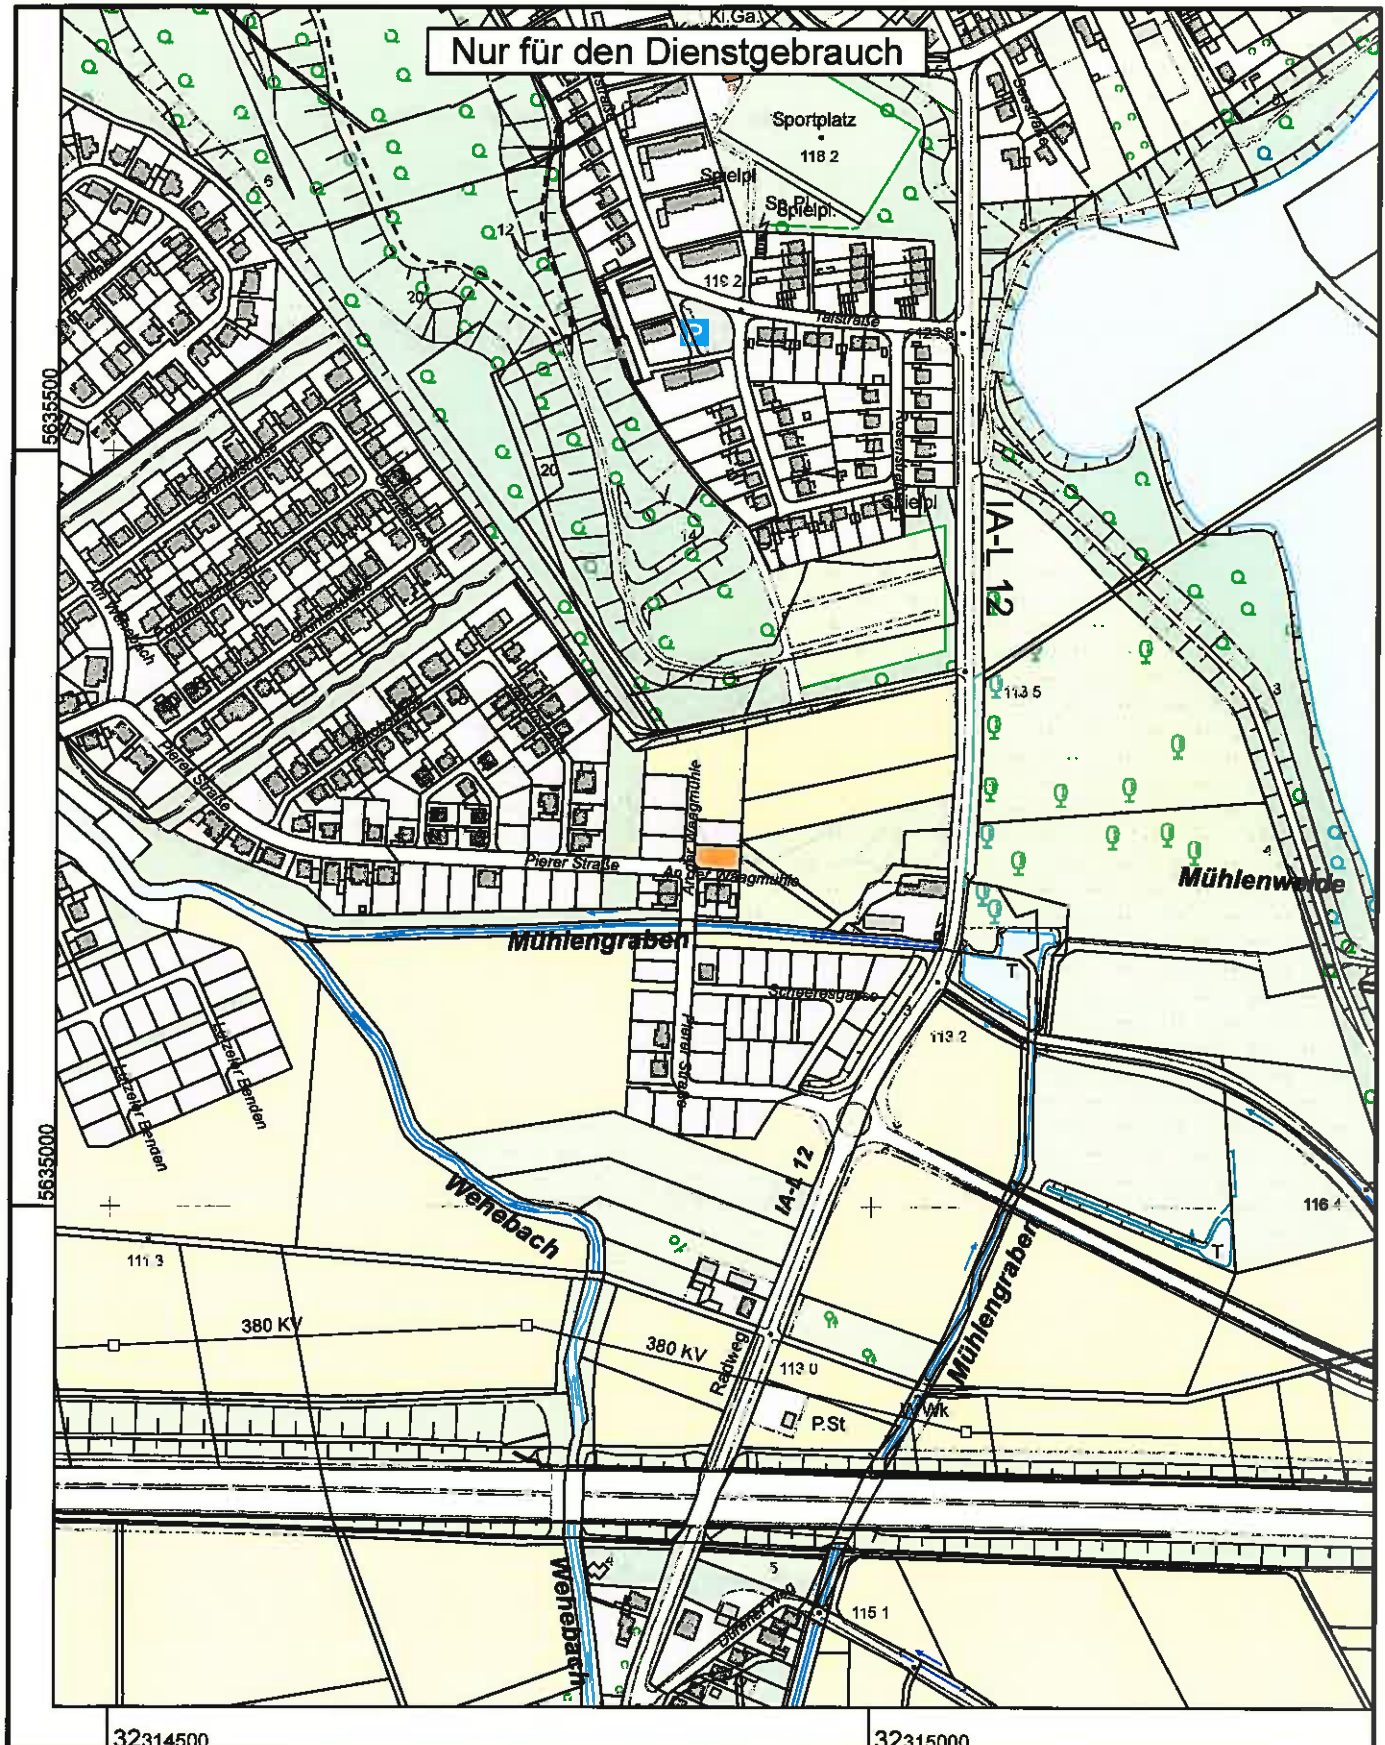

Maßstab 1 : 5000

50 100 150 200 250 Meter

Herausgeber (©): Kreis Düren

 **GRUNDSTÜCK**



Kreis Düren  
Katasteramt


Bismarckstraße 16  
52351 Düren

# Auszug aus dem Liegenschaftskataster

Amtliche Basiskarte NRW 1:2500

Lucherberg  
Pierer Str., Inden

Erstellt: 08.11.2012  
Zeichen:

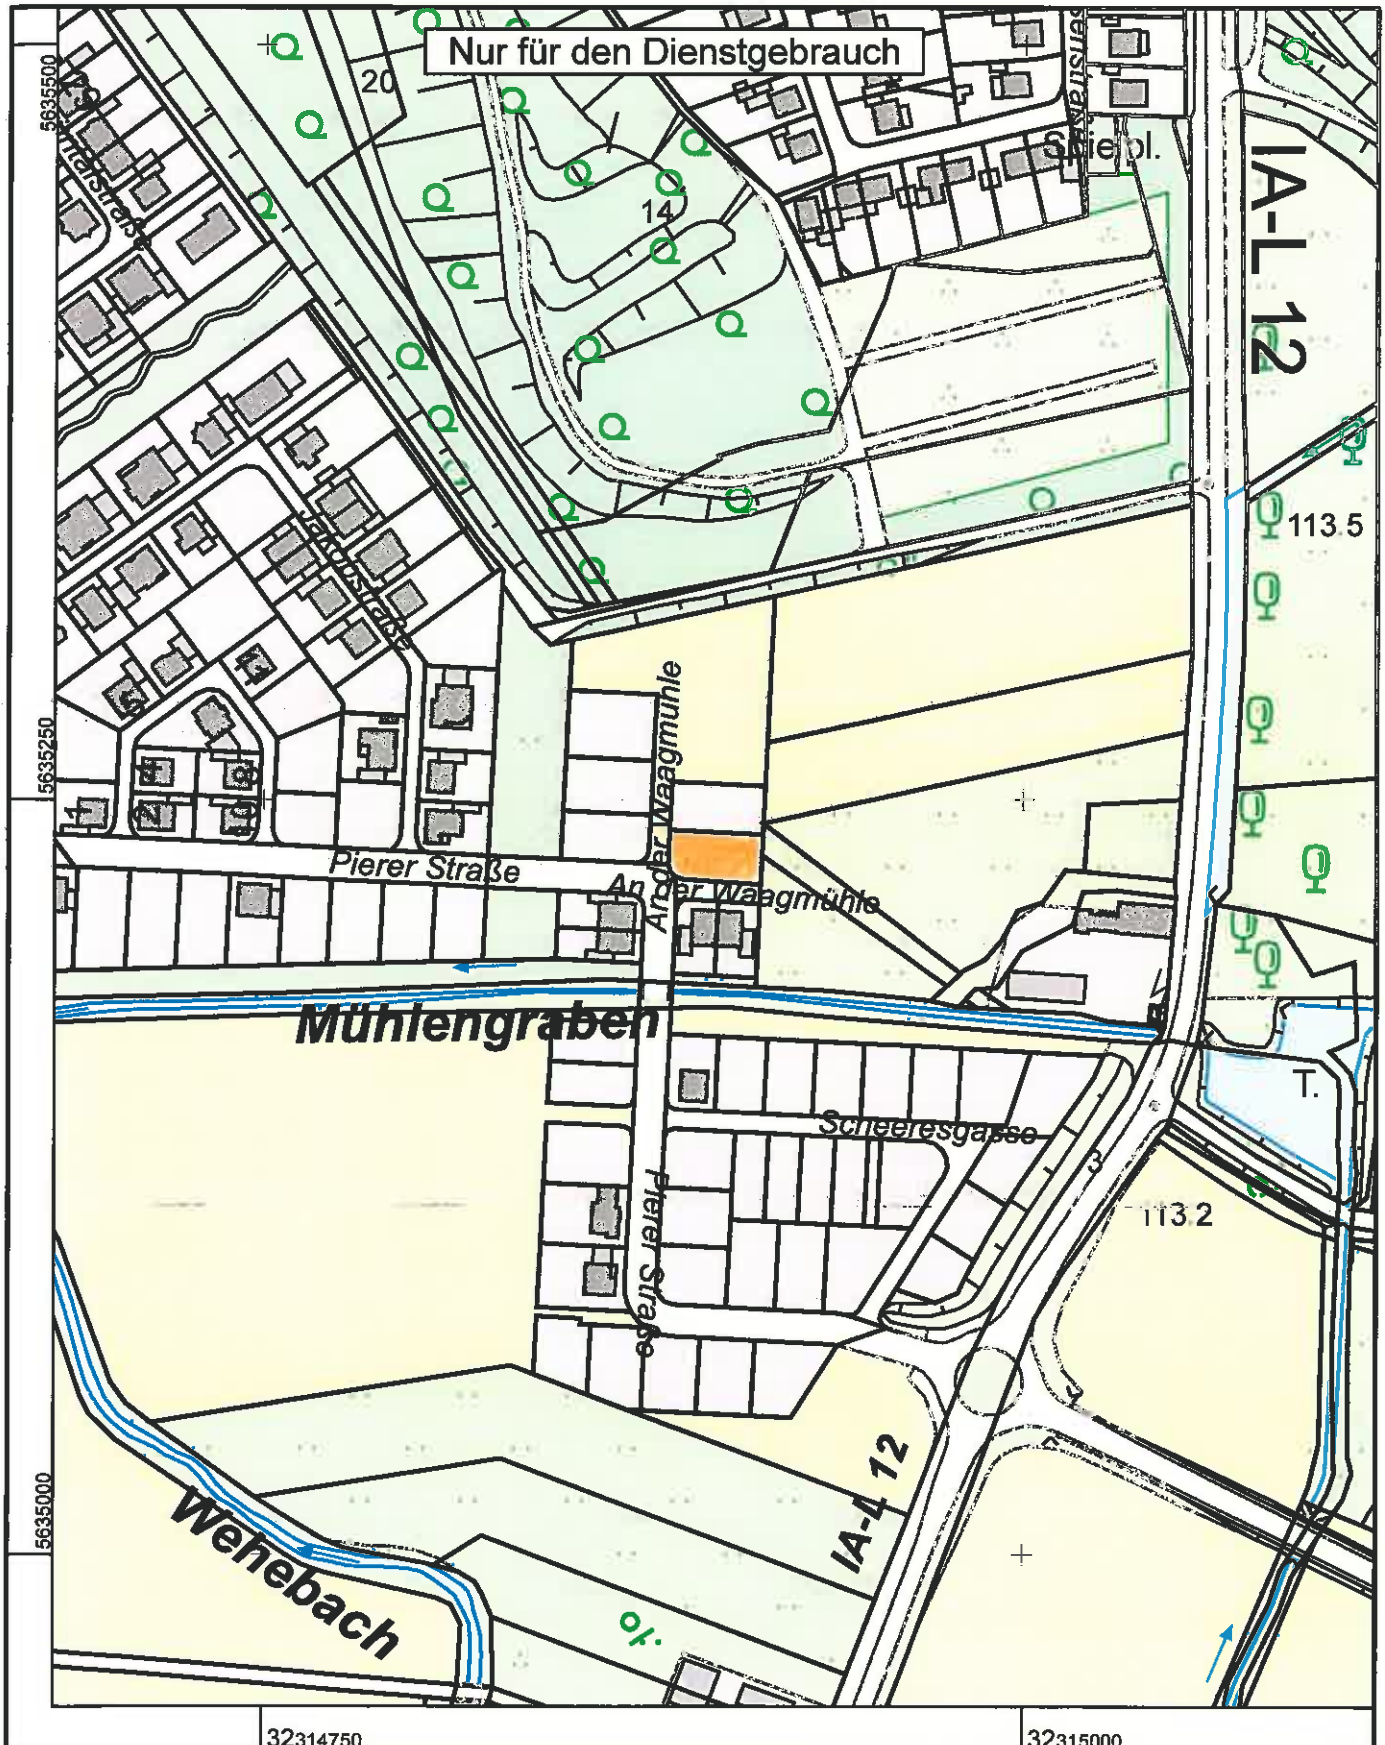

Maßstab 1 : 2500

25 50 75 100 125 Meter

Herausgeber (©): Kreis Düren

 GRUNDSTÜCK

801

791

| WHS  |           |
|------|-----------|
| OKFF | = ±0.000m |
| TH   | = +5.680m |
| FH   | = +8.015m |

FERTIGGARAGE

FH = +2.425m = 113.975m ü.NN

GRZ 0.4



TH max. 6,00m  
FH max. 9,00m  
II

Anschluss der SW-Grundleitung  
an das vorhandene Kanalsystem  
gem. den a.R.d.I. und  
Anschluss der RW-Grundleitungen  
an das vorhandene Kanalsystem  
(gem. behördlicher Genehmigung)

### Abstandflächenberechnung

- A1:  $(5,68m + 0,50m \text{ gem.}) \times 0,40 = 2,47m^2$
- A2:  $(5,68m + 0,50m \text{ gem.}) \times 0,40 = 2,47m^2$
- A3:  $(5,68m + 0,50m \text{ gem.}) \times 0,40 = 2,47m^2$
- A4:  $(5,68m + 0,50m \text{ gem.}) \times 0,40 = 2,47m^2$
- A5:  $(2,58m + 0,50m \text{ gem.}) \times 0,40 = 1,23m^2$
- A6:  $(2,70m + 0,185m \text{ gem.}) \times 0,40 = 1,15m^2$
- A7:  $(2,70m + 0,24m \text{ gem.}) \times 0,40 = 1,23m^2$
- A8:  $(2,70m + 0,38m \text{ gem.}) \times 0,40 = 1,35m^2$
- A9:  $(2,70m + 0,57m \text{ gem.}) \times 0,40 = 1,62m^2$

Do 111.18  
So 108.41

Do 111.19  
So 109.77

Do 111.07  
So 109.21

790

789

782

787