


4. Änderung des Bebauungsplanes Nr. 13 „Gewerbegebiet Pier“

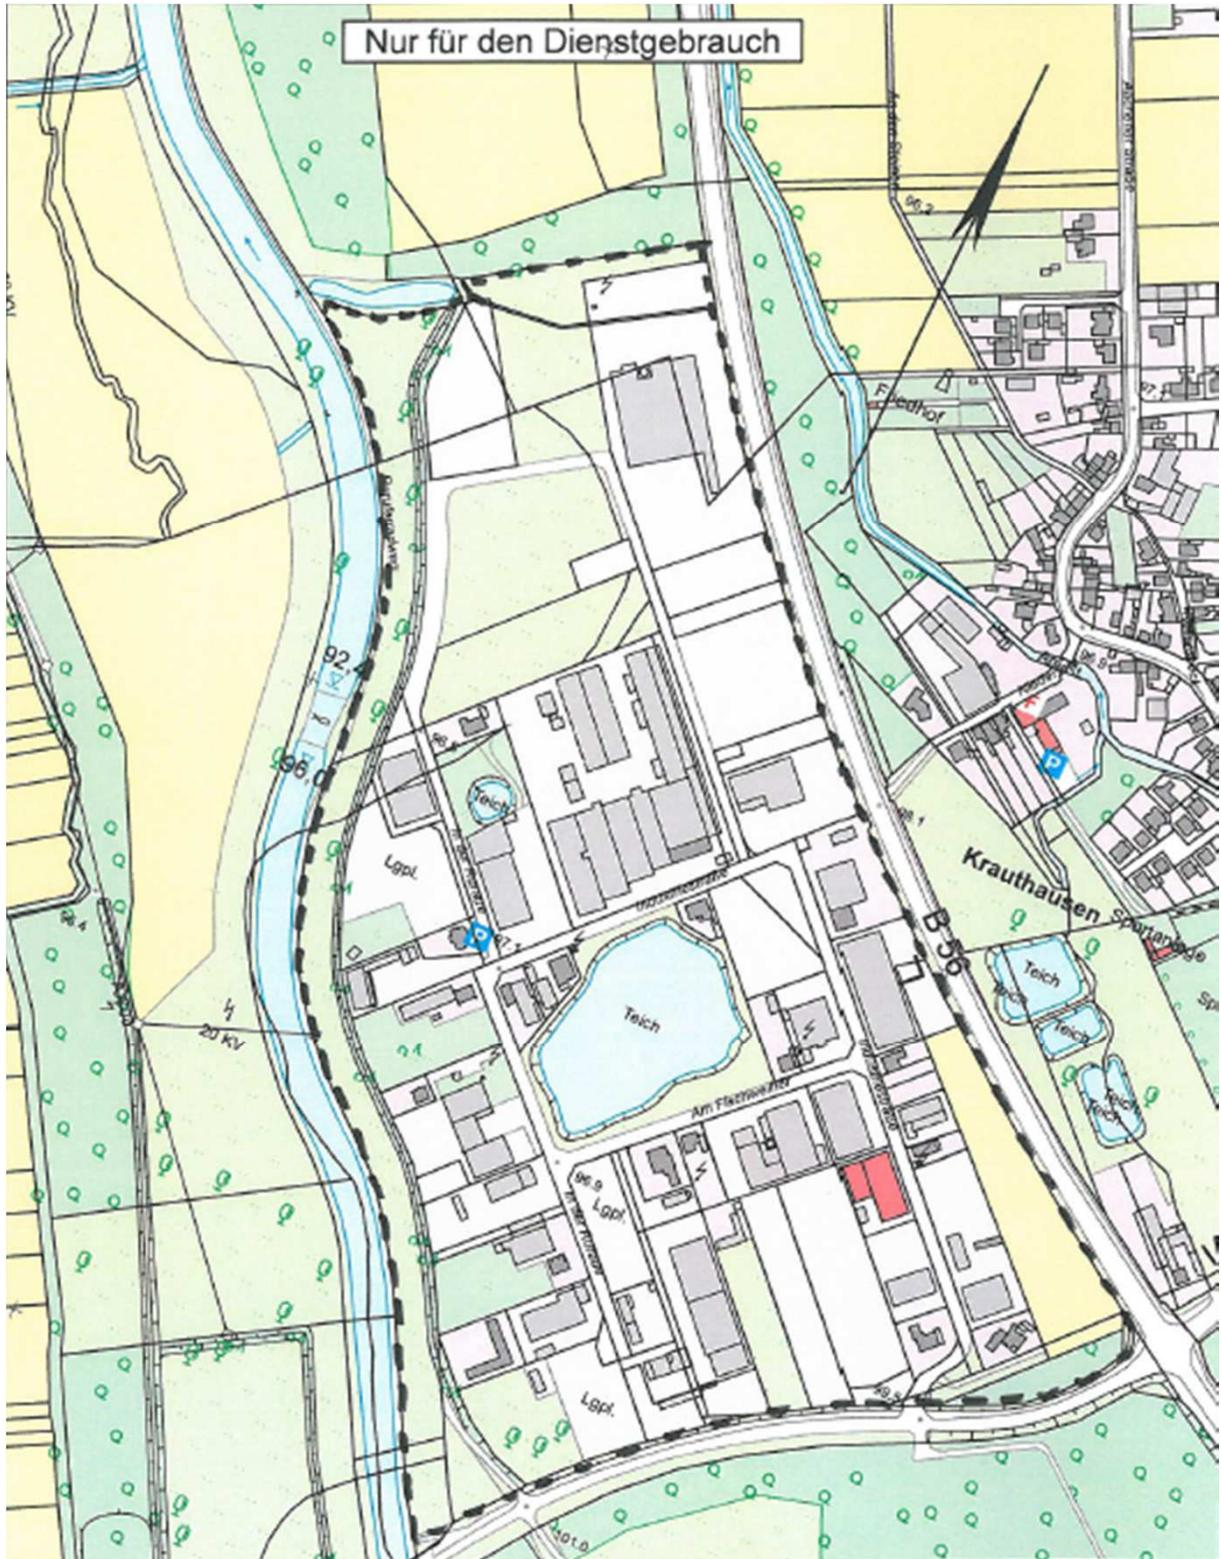

Geltungsbereich