



Kreis Düren
Katasteramt


Bismarckstraße 16
52351 Düren

Auszug aus dem Liegenschaftskataster

Amtliche Basiskarte NRW 1:2500


Gemarkung: Frenz
Driesch am Schälmlühlenwehr, Inden

Erstellt: 27.12.2017
Zeichen:

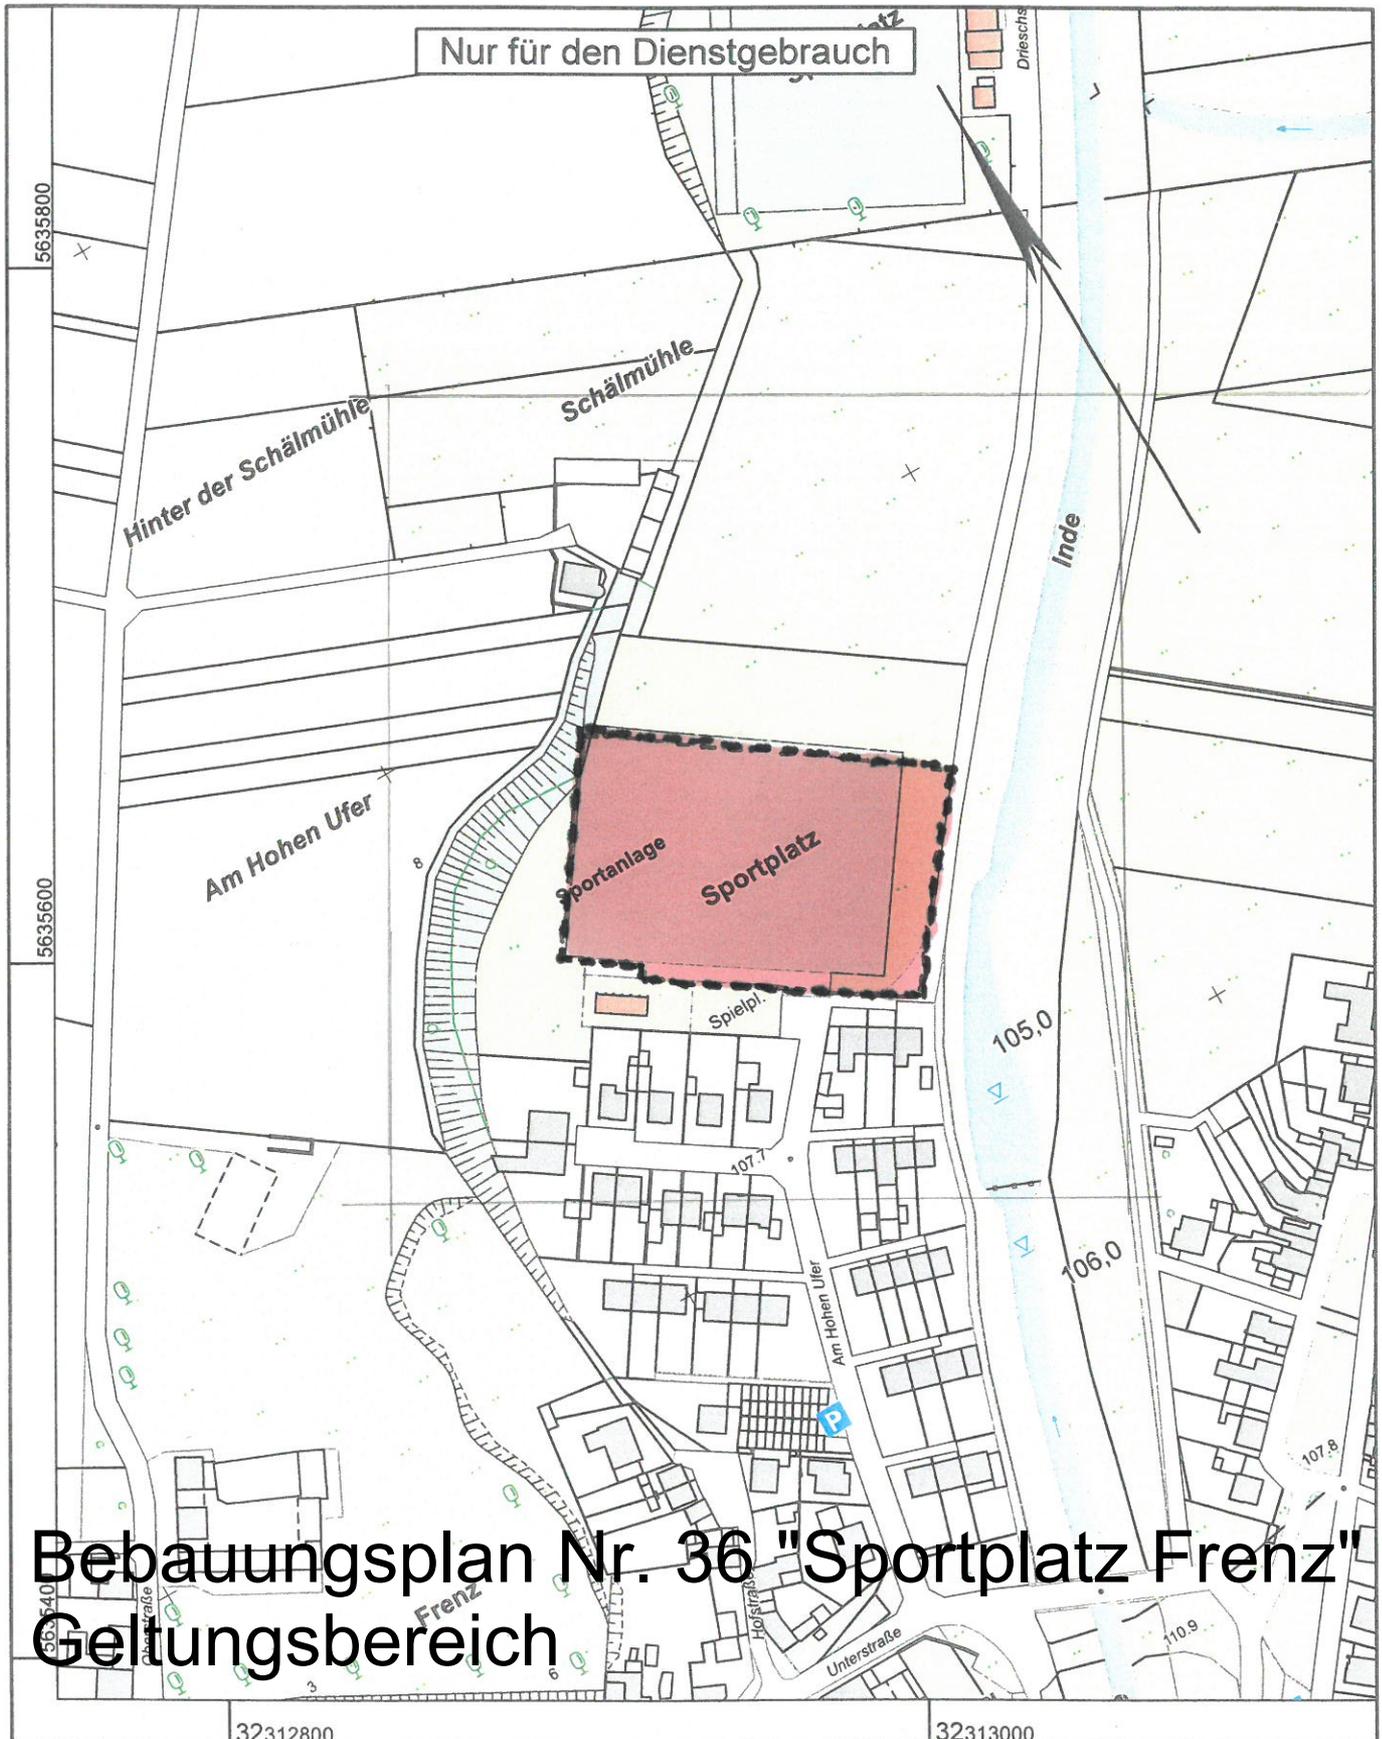

Bebauungsplan Nr. 36 "Sportplatz Frenz" Geltungsbereich

Maßstab 1 : 2500

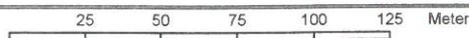

Herausgeber (©):
Kreis Düren