



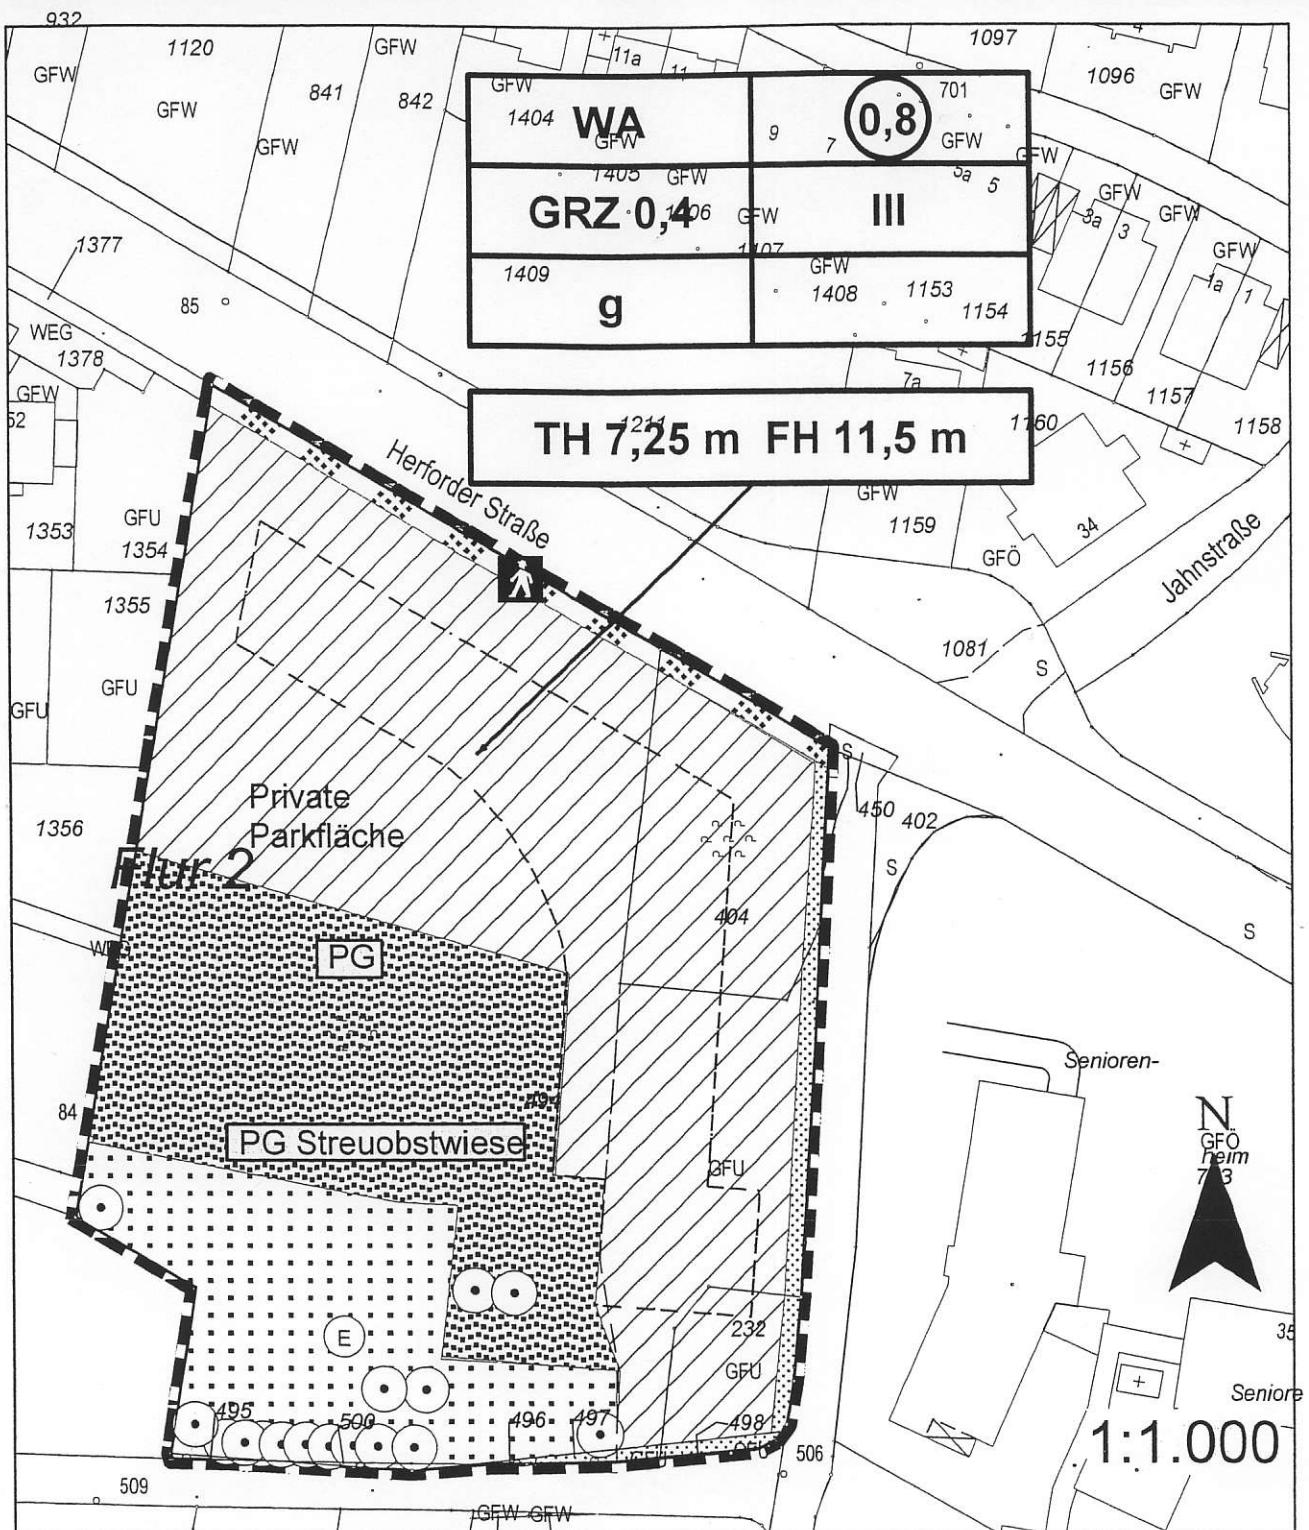

Planzeichnung
13. Änderung des
Bebauungsplanes Nr. 06/03
„Askamp“
B-Plan
M 1:1000
Vor-Entwurf

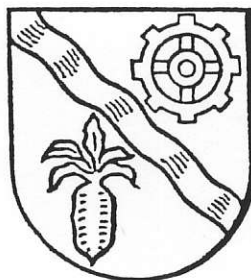

Gemeinde
Leopoldshöhe