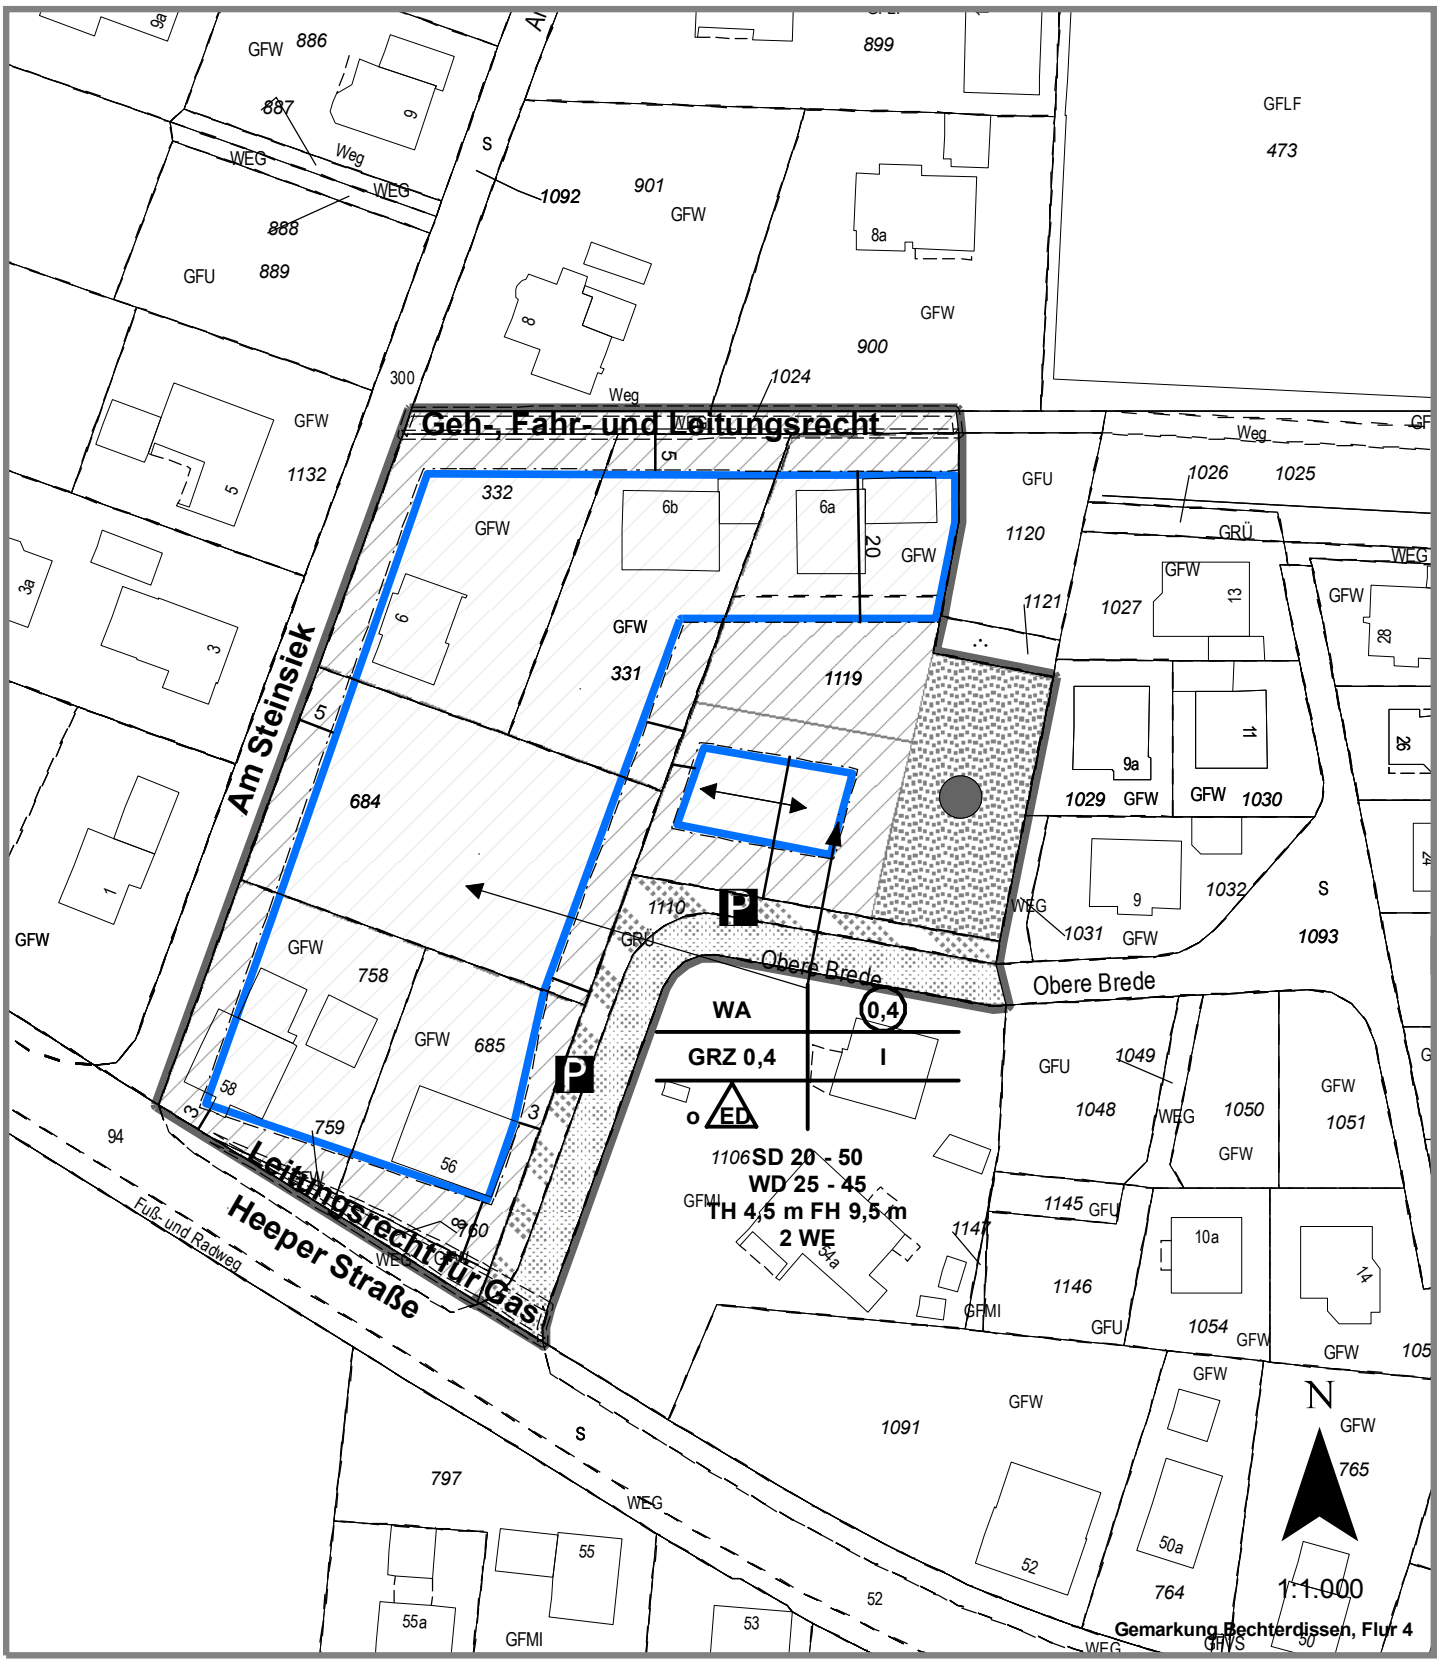

1. Änderung des Bebauungsplanes Nr. 02/03 "Obere Brede"

<u>im beschleunigten Verfahren gem. § 13 a BauGB</u>

- Entwurf, erneute Auslegung -