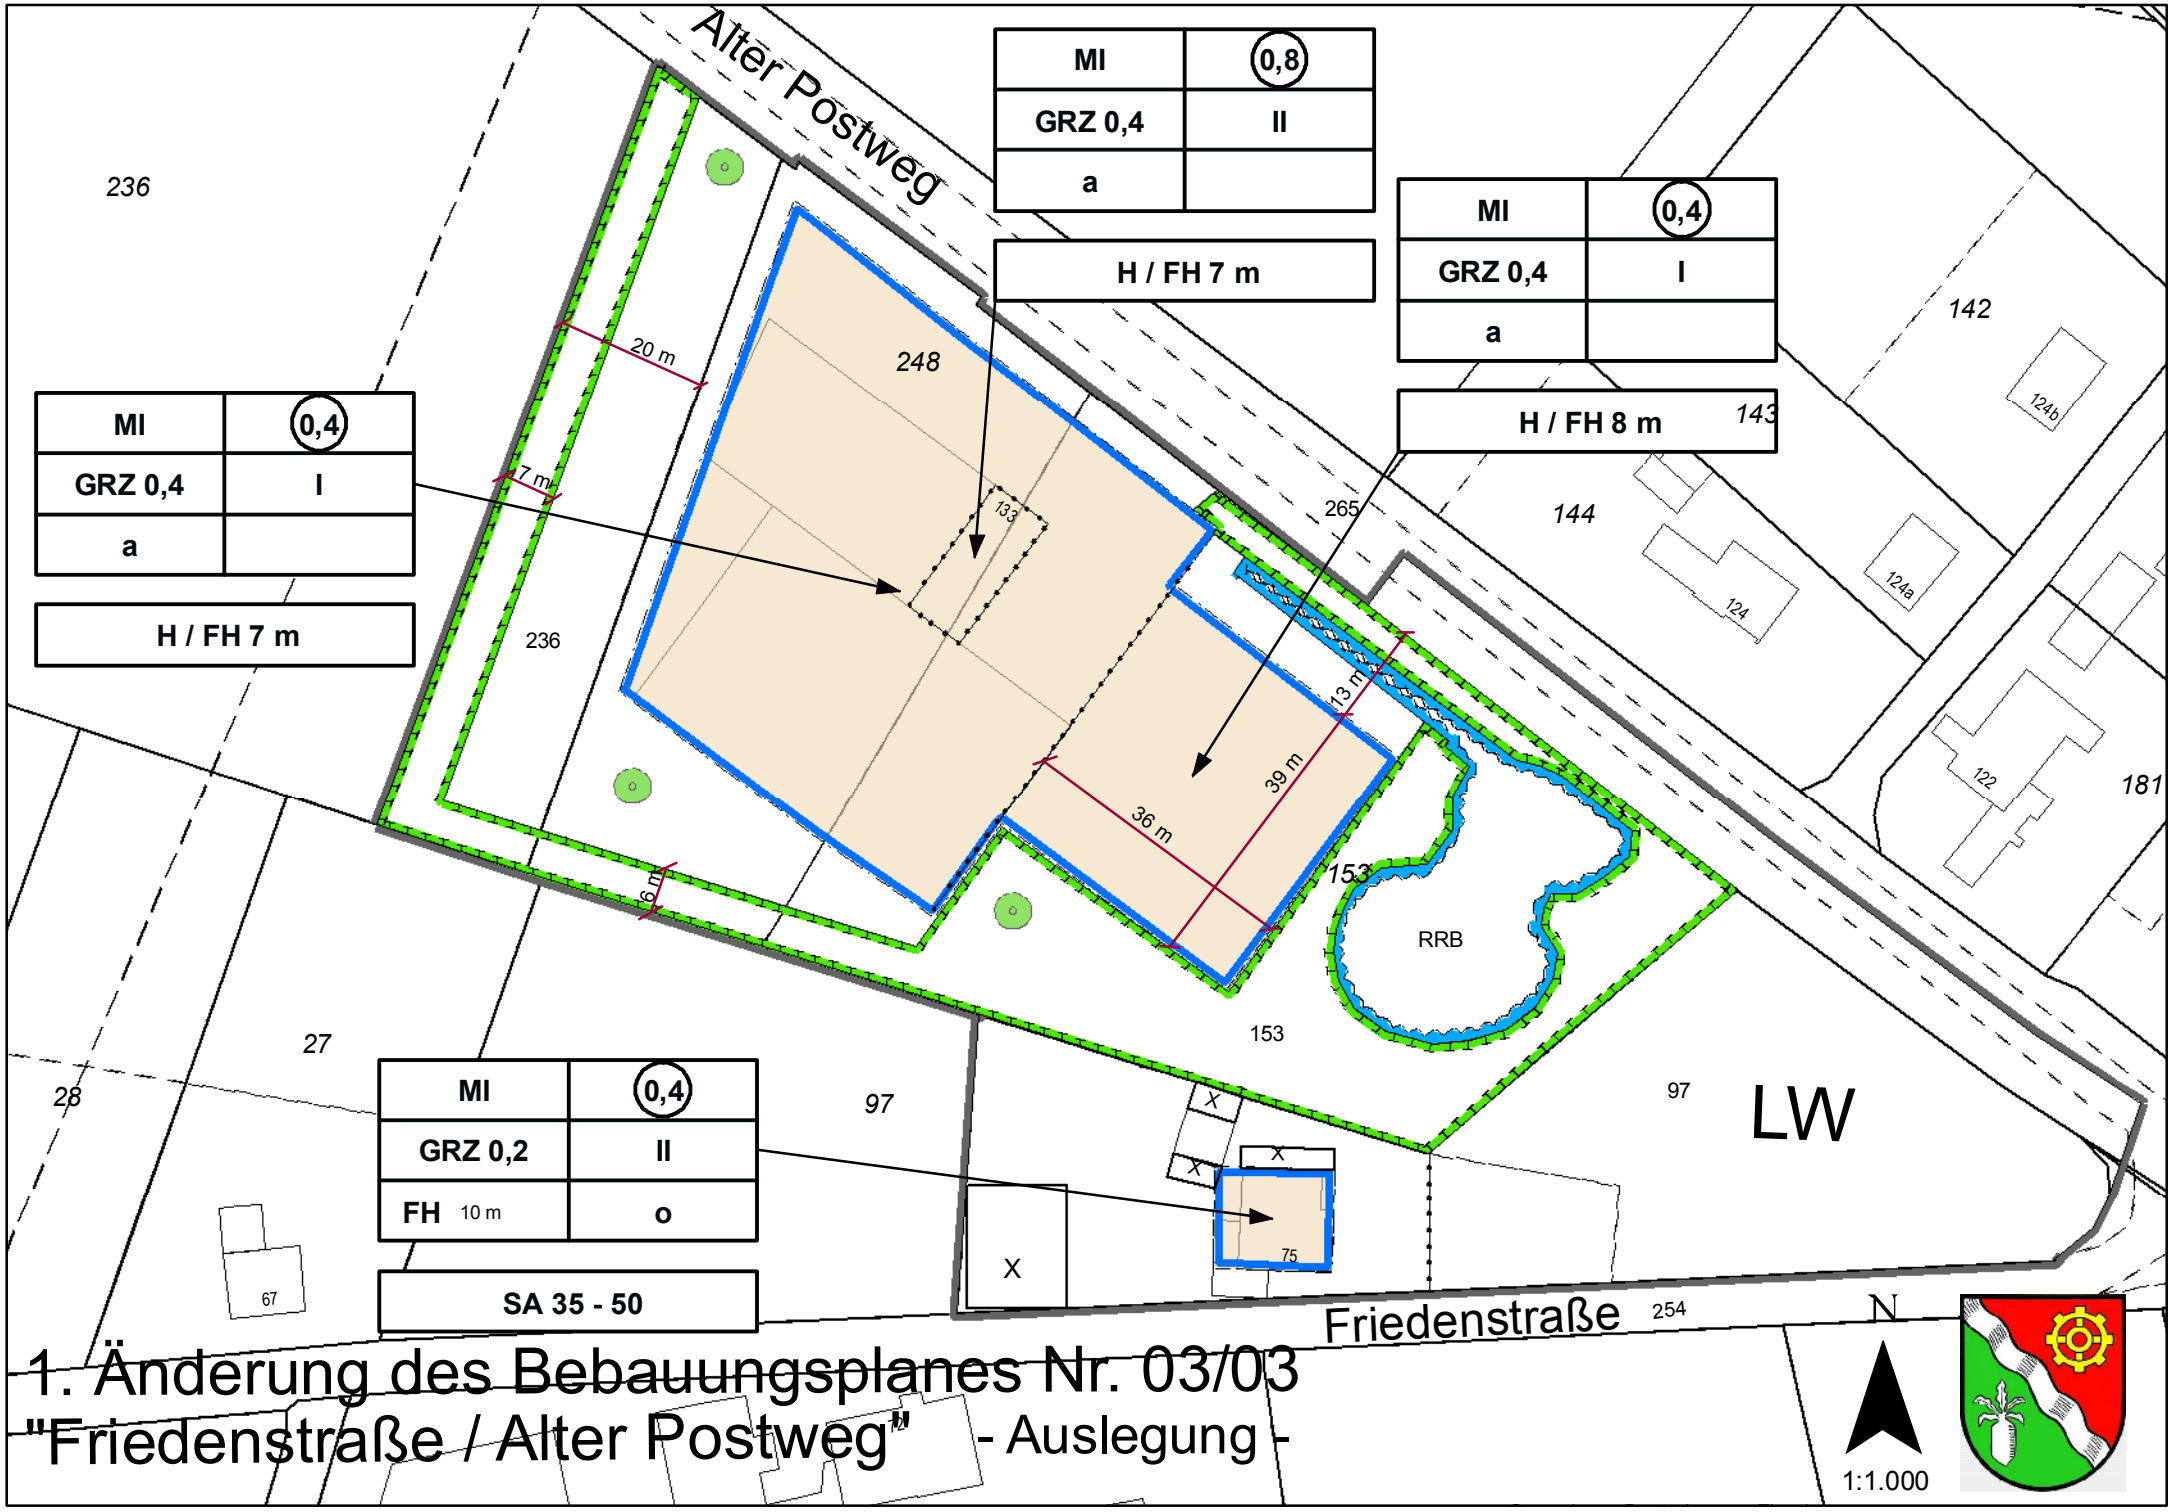

1. Änderung des Bebauungsplanes Nr. 03/03
"Friedenstraße / Alter Postweg" - Auslegung -