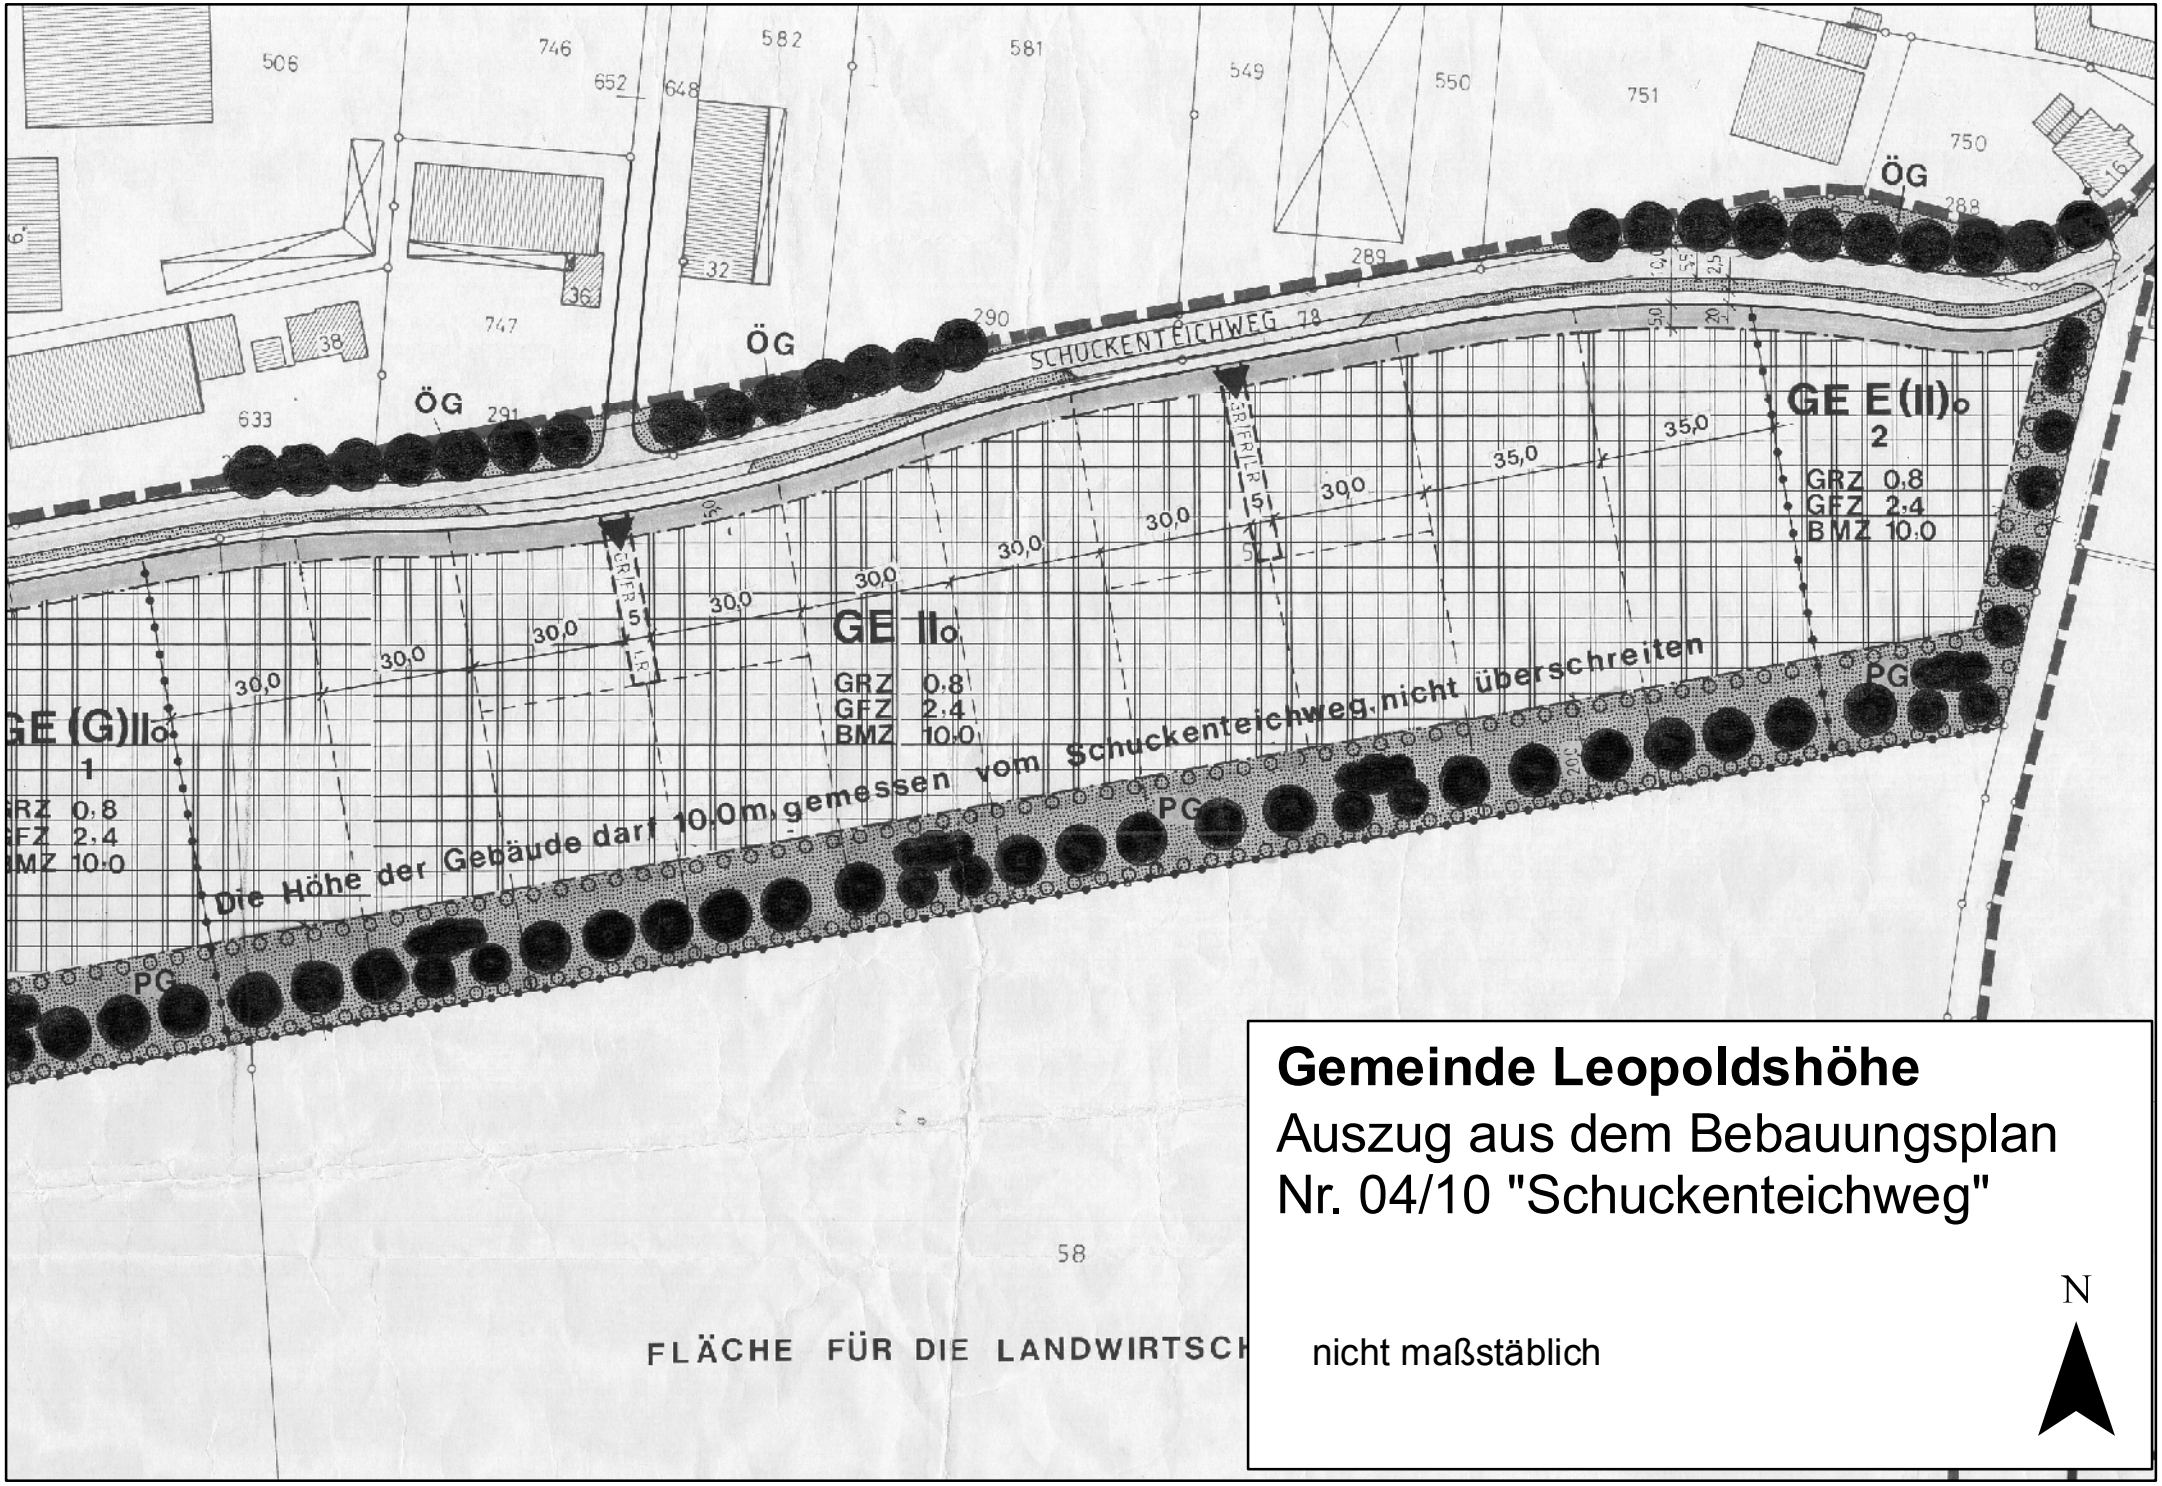

Gemeinde Leopoldshöhe

Auszug aus dem Bebauungsplan
Nr. 04/10 "Schuckenteichweg"

nicht maßstäblich