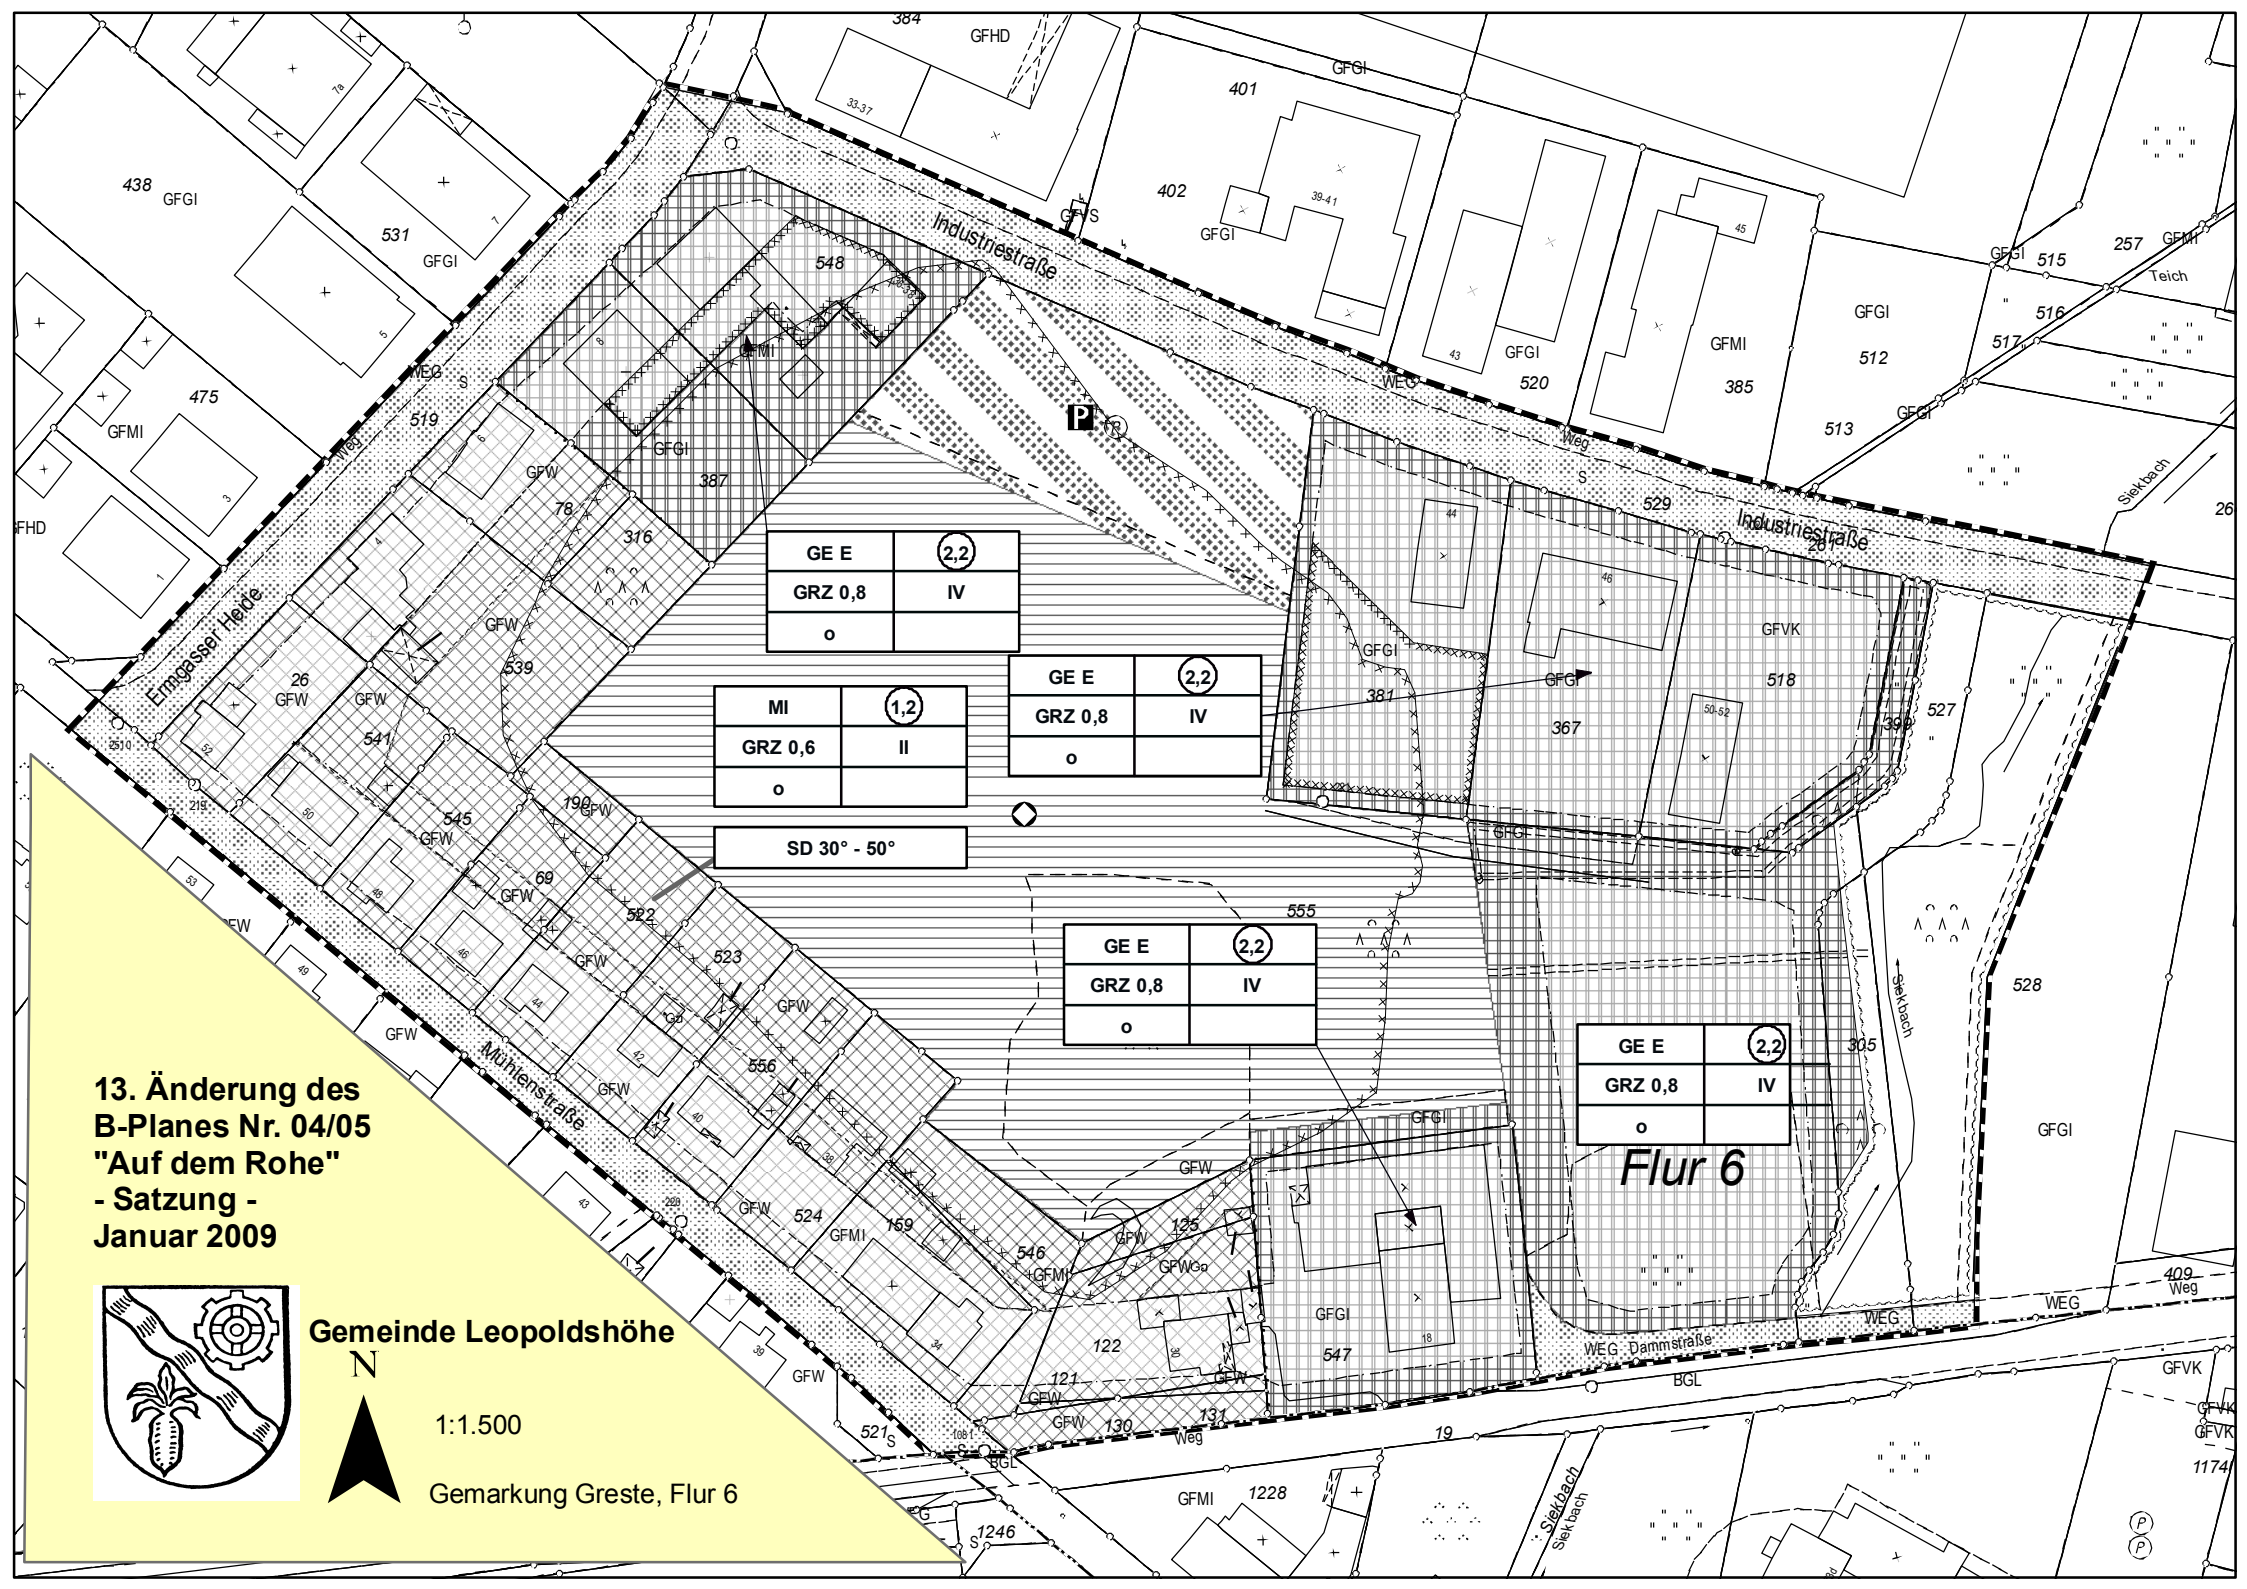

GE E | 2,2
GRZ 0,8 | IV
o
MI | 1,2
GRZ 0,6 | II
o
SD 30° - 50°
GE E | 2,2
GRZ 0,8 | IV
o
GE E | 2,2
GRZ 0,8 | IV
o
GE E | 2,2
GRZ 0,8 | IV
o
Flur 6
Industriestraße
Mühlenstraße
Ermgasser Heide
Siekbach
Dammstraße
13. Änderung des
B-Planes Nr. 04/05
"Auf dem Rohe"
- Satzung -
Januar 2009
Gemeinde Leopoldshöhe
N
1:1.500
Gemarkung Greste, Flur 6