
12. Änd. 06/02 (B)

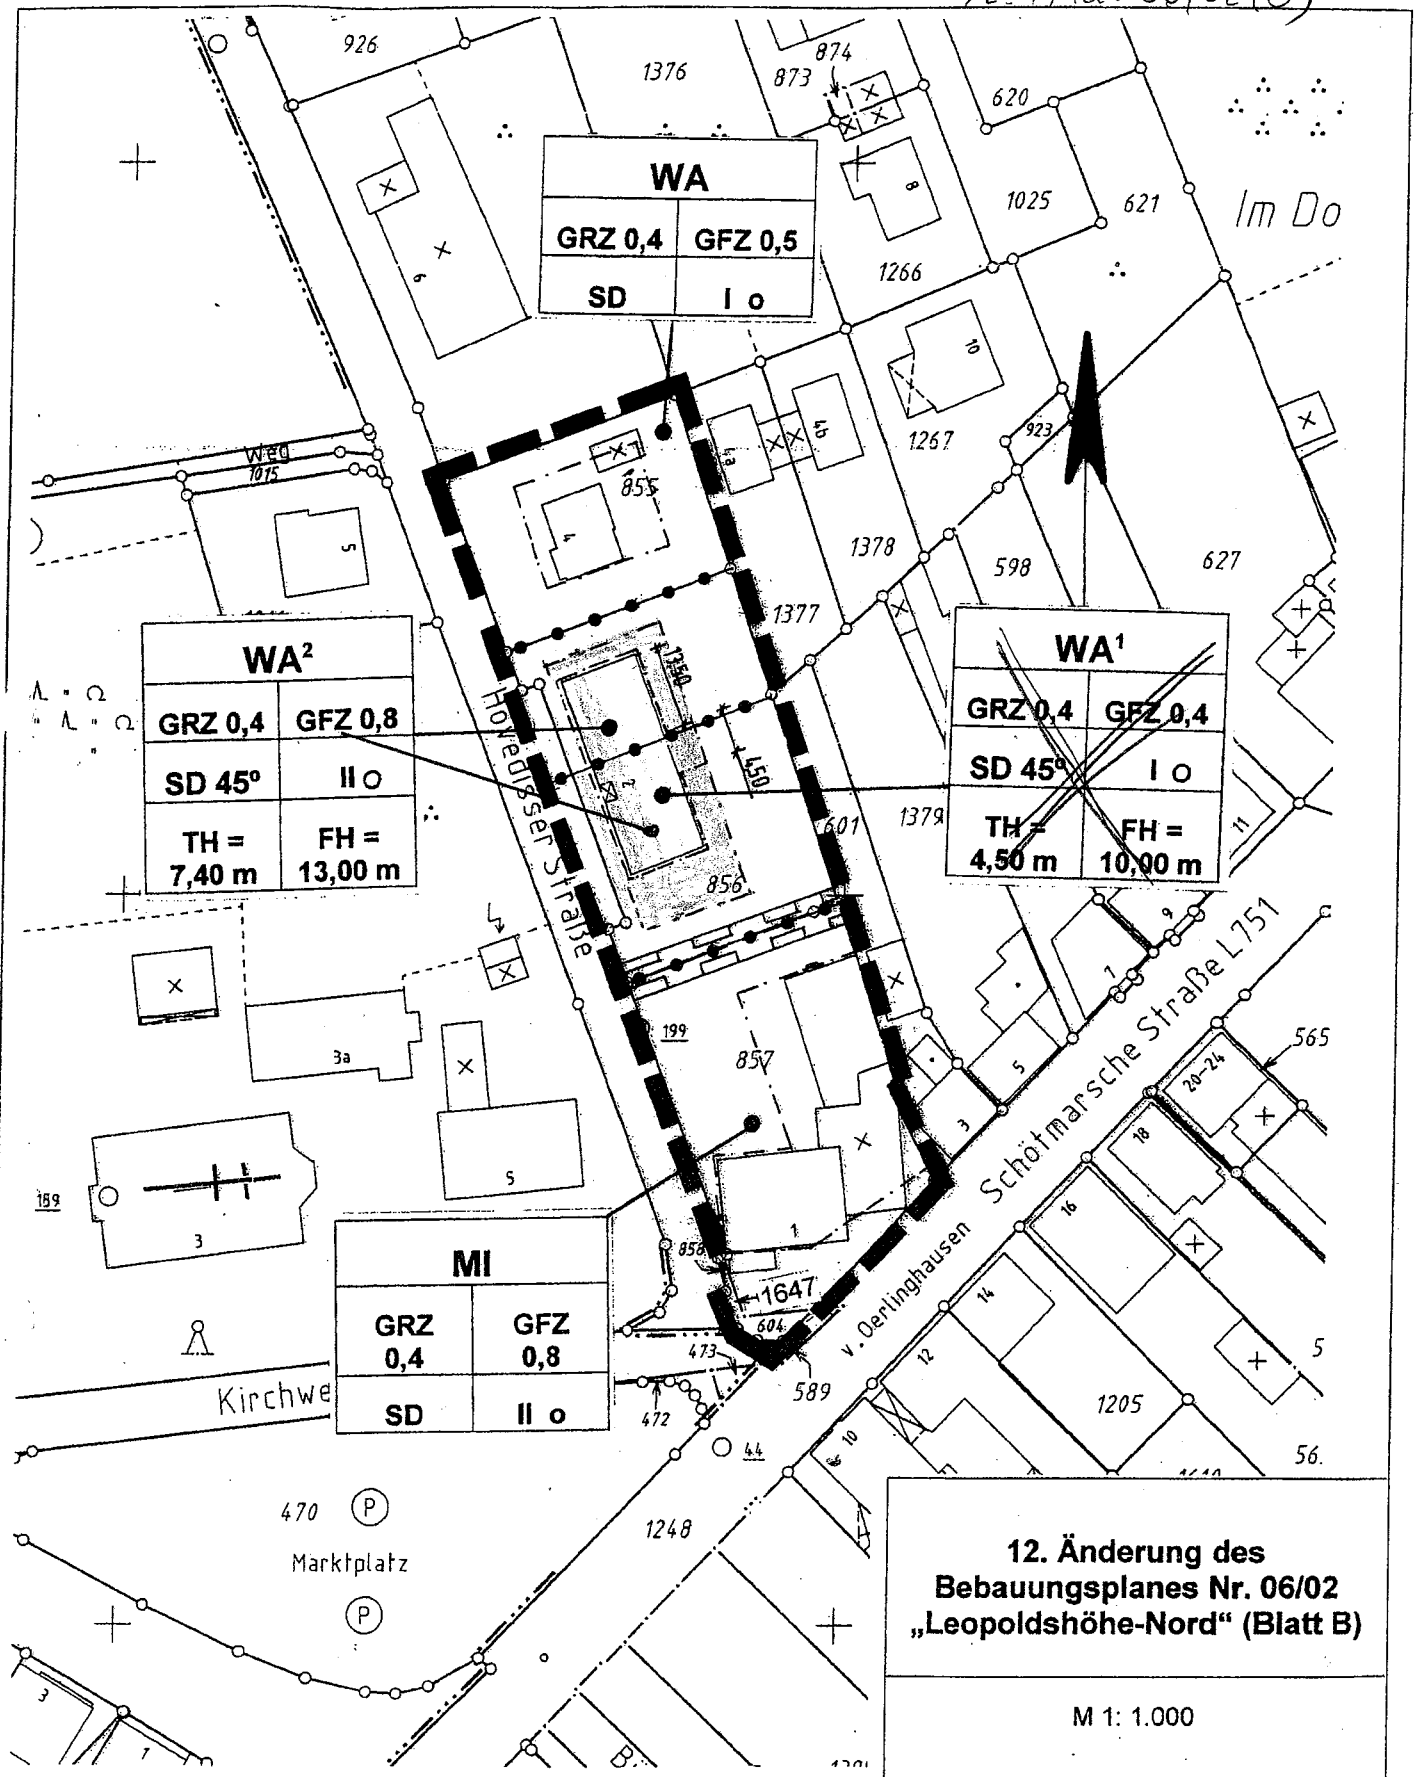

12. Änderung des Bebauungsplanes Nr. 06/02 „Leopoldshöhe-Nord“ (Blatt B)

M 1: 1.000

Gemeinde Leopoldshöhe

Gemarkung Leopoldshöhe, Flur 1