


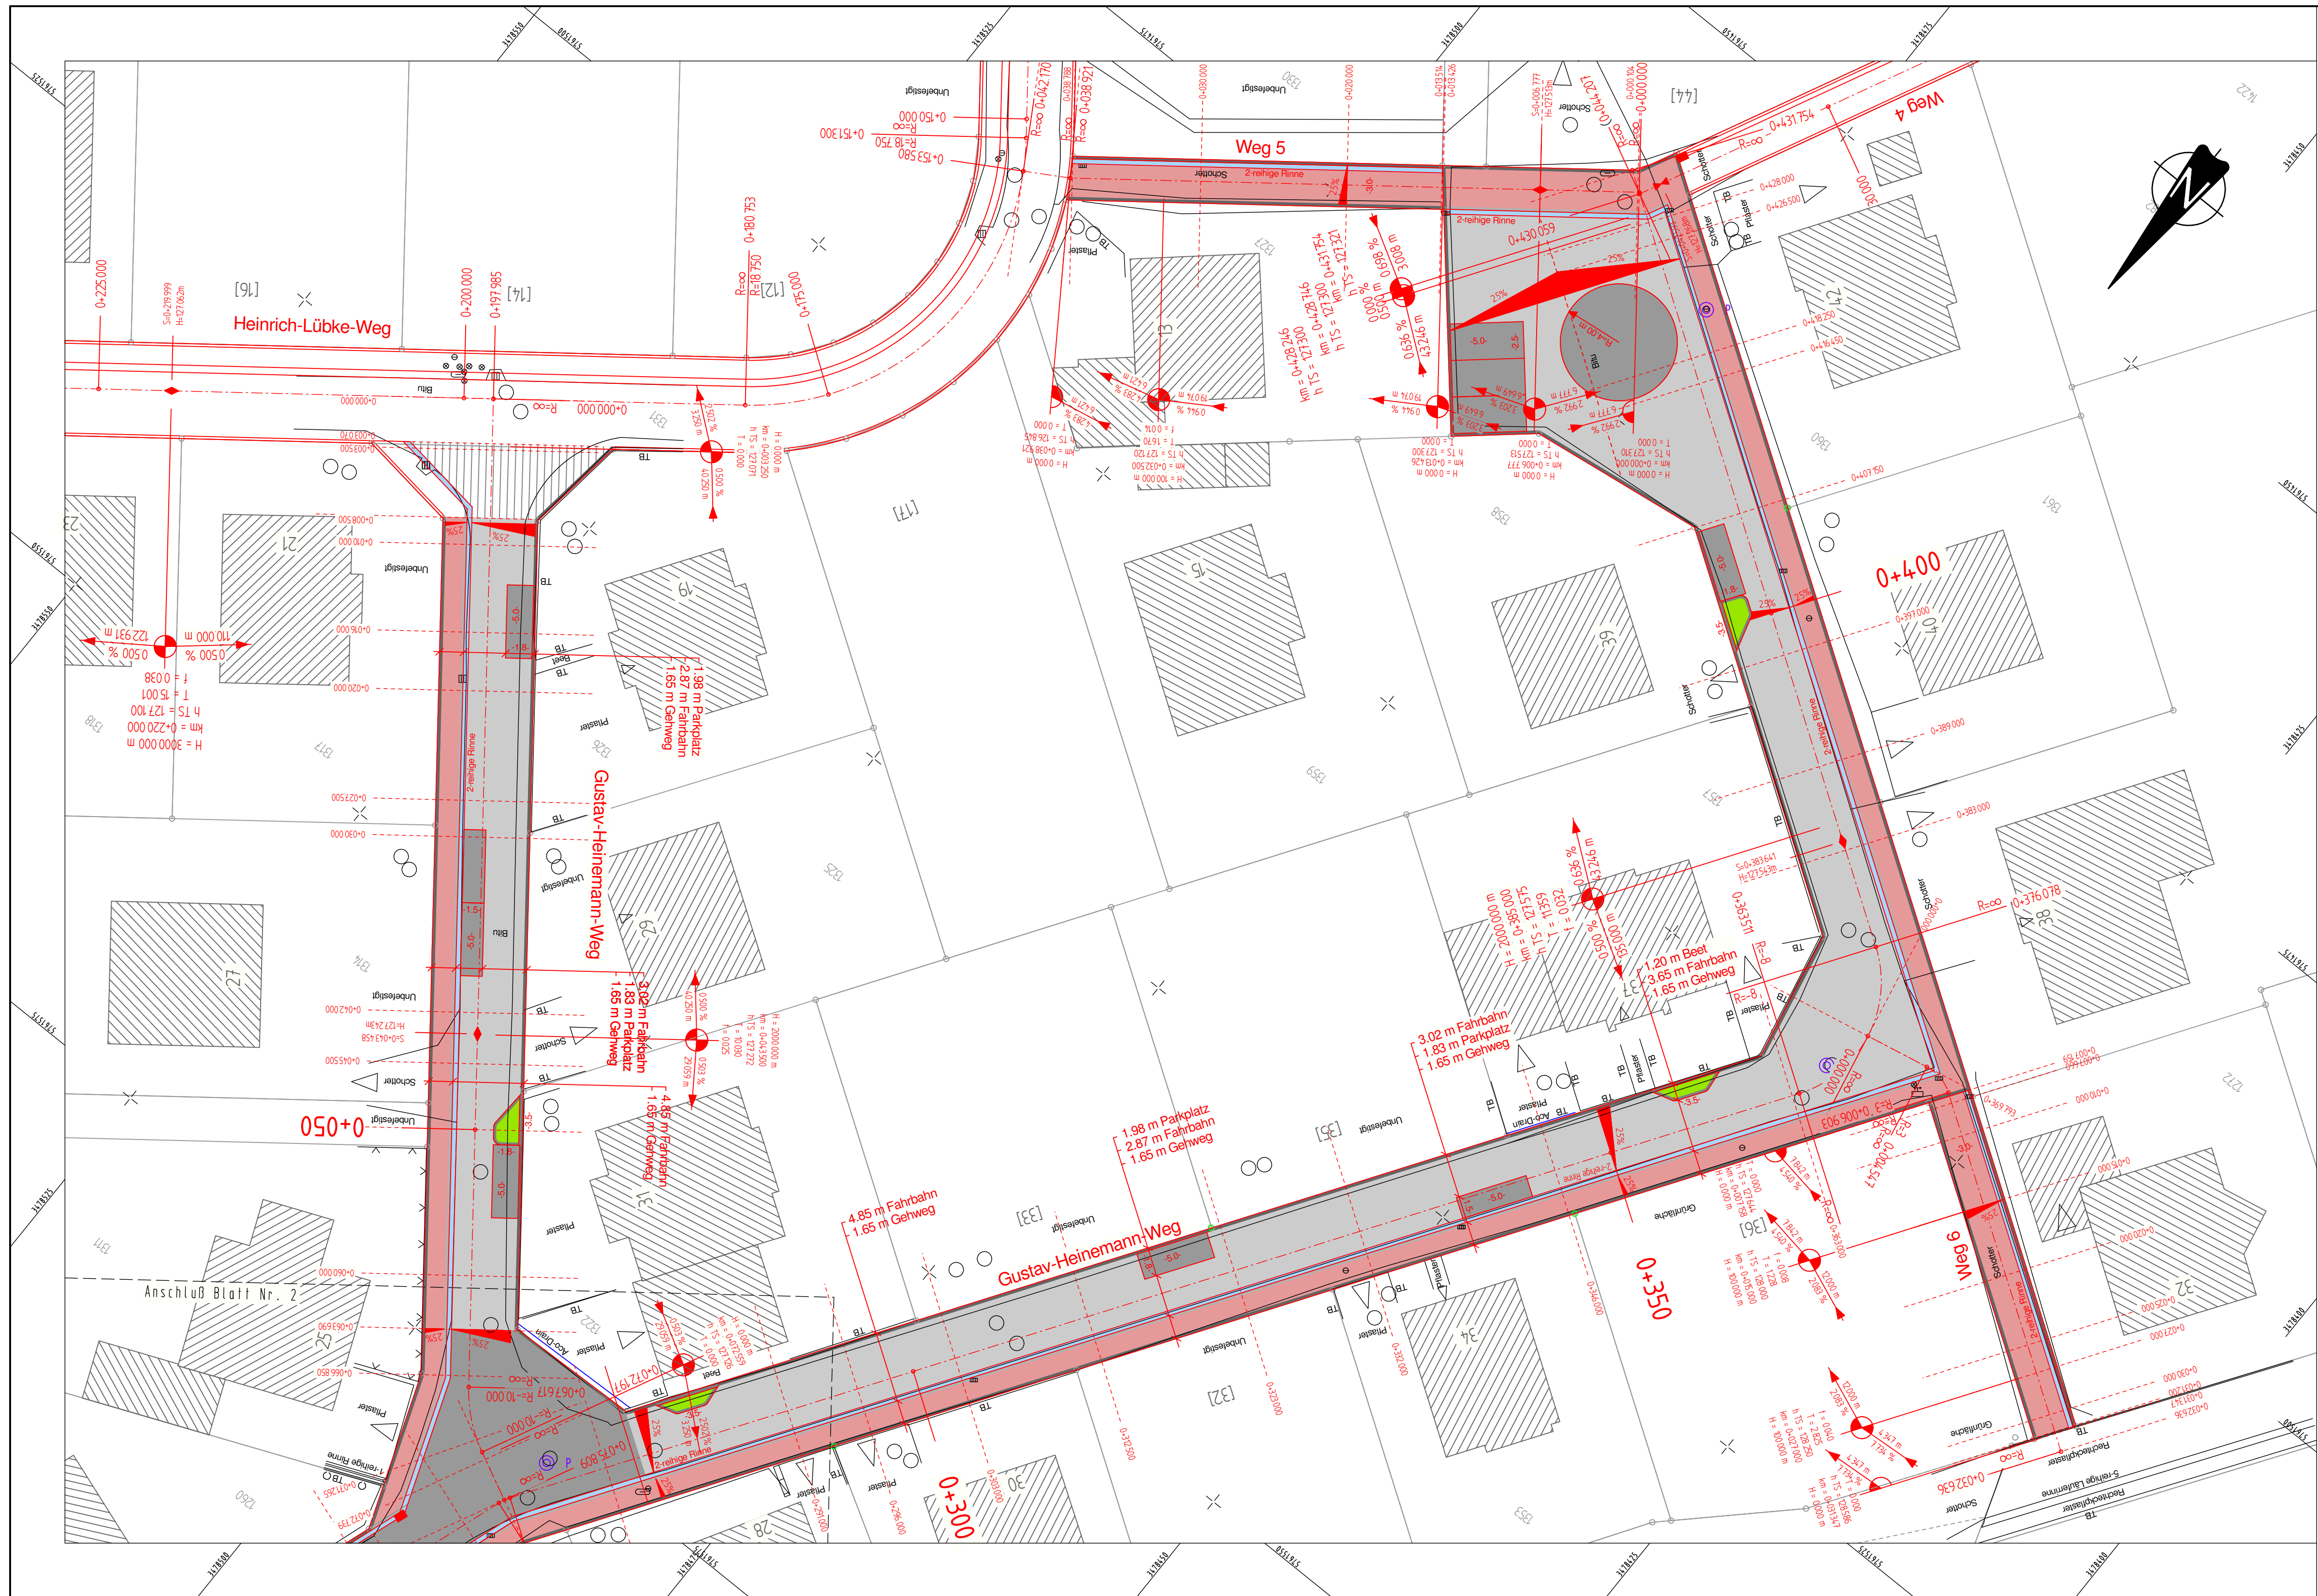

LEGENDE

	Fahrbahn Pflaster grau		Schacht vorh.
	Fahrbahn Pflaster anthrazit		Ablauf vorh./gepl.
	Kreisel Strukturpflaster		Schieber
	Parkplatz Pflaster anthrazit		unterirdischer Hydrant
	Gehweg Pflaster Heidebraun		Strom-/Schaltkasten
	Zufahrtsbereich		Böschung vorh.
	Beet		Baum vorh.
	Fahrbahn Angleichung		Zaun
	2-Reihige Rinne 16/16/14		Mauer
	Rundbord 15/100/25		
	Hochbord 15/100/30		
	Tiefbord 8/100/25 mit Läufer 10/20/8		
	Laterne vorh./gepl.		

Tangentenschnittpunkt

Querneigung

Hochpunkt/Tiefpunkt

Nr.:	Art der Änderung	Datum

Ingenieurbüro OWL

Bismarckstraße 10
D-32756 Detmold
Tel.: (05231) 9225-0
Fax: (05231) 9225-25
detmold@sr-owl.de
www.sr-owl.de

Erschließungen
Kanalisation
Wasserwirtschaft
Straßenbau
Städtebau
SiGeKo

Gemeinde Leopoldshöhe
Der Bürgermeister

Lageplan
Ausführungsplanung

Endausbau
Gustav-Heinemann-Weg
(im Baugebiet "Waldstraße")
im OT Leopoldshöhe

Proj.-Nr.	05-0604	Maßstab:	1:250	Unterlage Nr.	5	Blatt Nr.	3
bearbeitet:	M.W.	gezeichnet:	M.W.	geprüft:	Ri.	Datum:	27.02.2012