
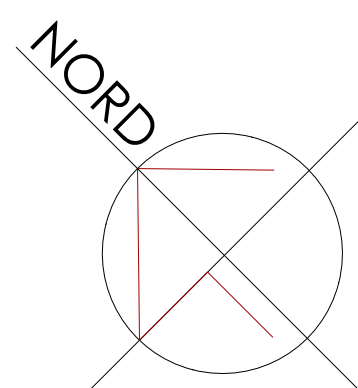


EINGANG KITA

FUSSWEG

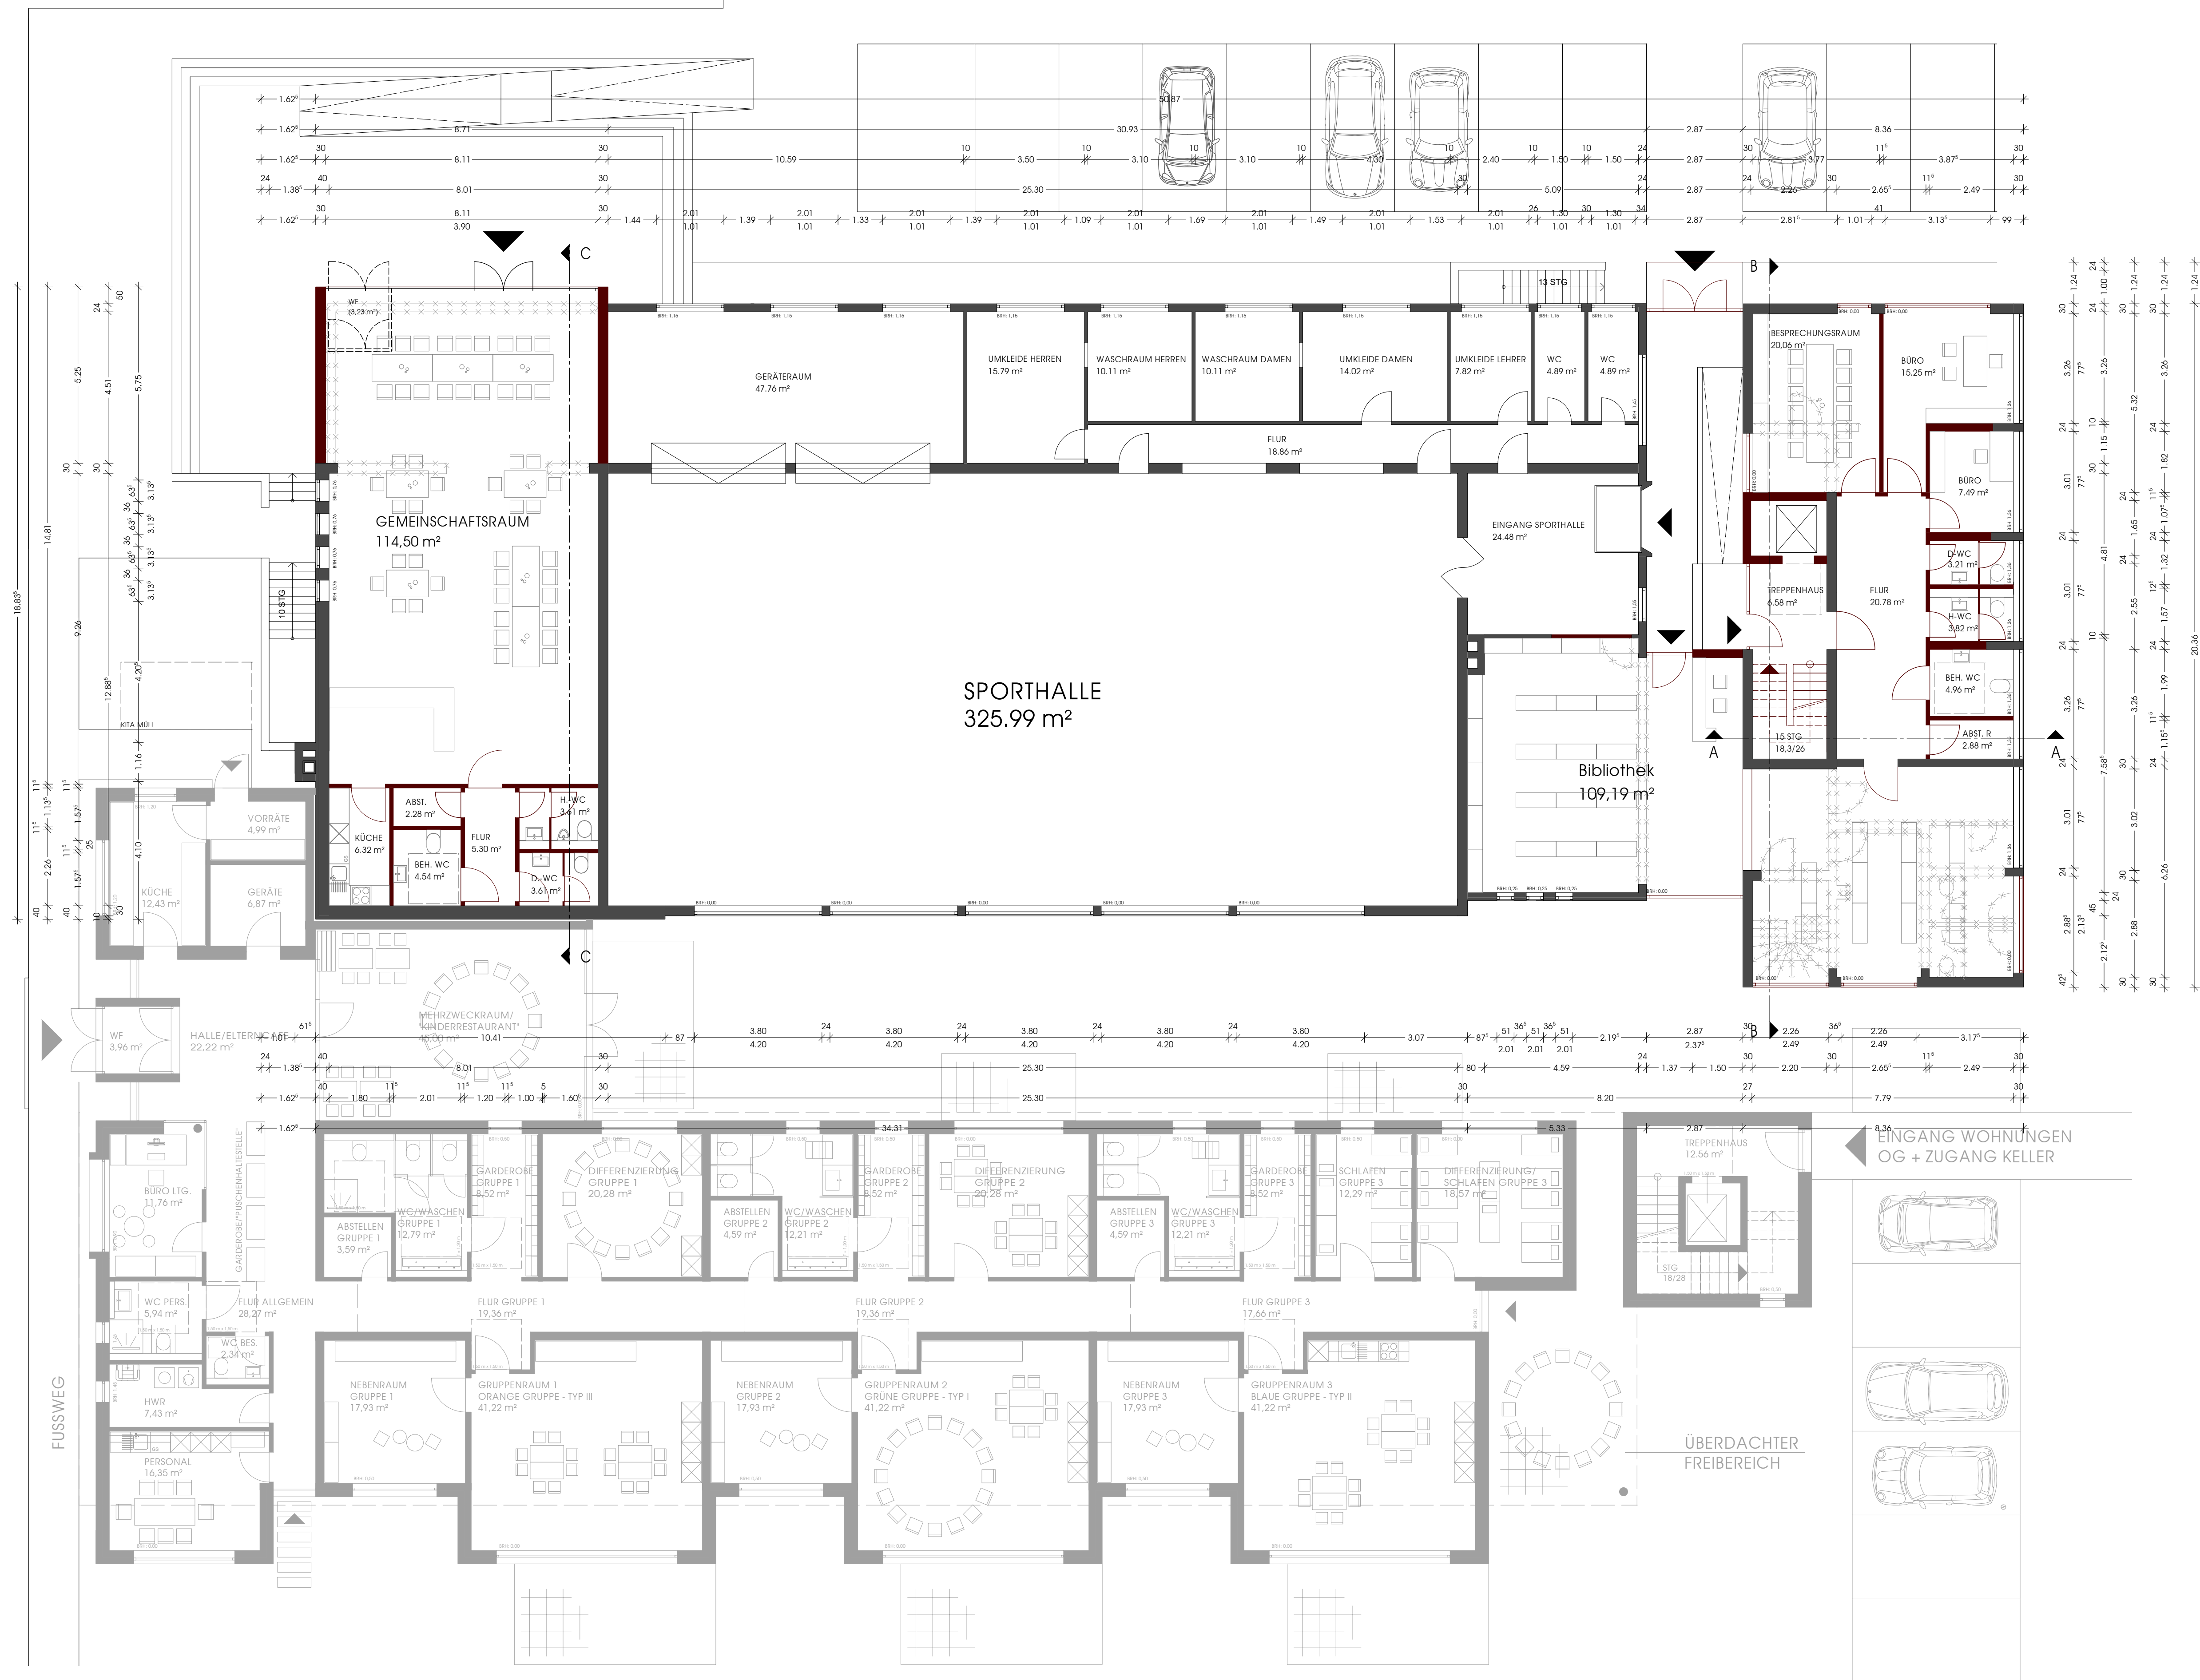

BAUANTRAG
ASP LEOPOLDSHÖHE
UMBAU UND SANIERUNG EINER SPORTHALLE
UND EINES SPORTLERHAUSES

AM SPORTPLATZ 33818 LEOPOLDSHÖHE

BAUHERR

PLANER

ehw architekten
RUSCHKE + RNST PARTNERSCHAFTSGESELLSCHAFT mbB

BRACKWEDER STR. 57 d FON 0521 - 94277-0
33647 BIELEFELD FAX 0521 - 94277-20

www.ehw-architekten.de info@ehw-architekten.de

GRUNDRISS
ERDGESCHOSS
M 1:100 28.11.2016

BAUHERR ARCHITEKT

