


Am Rosenhagen

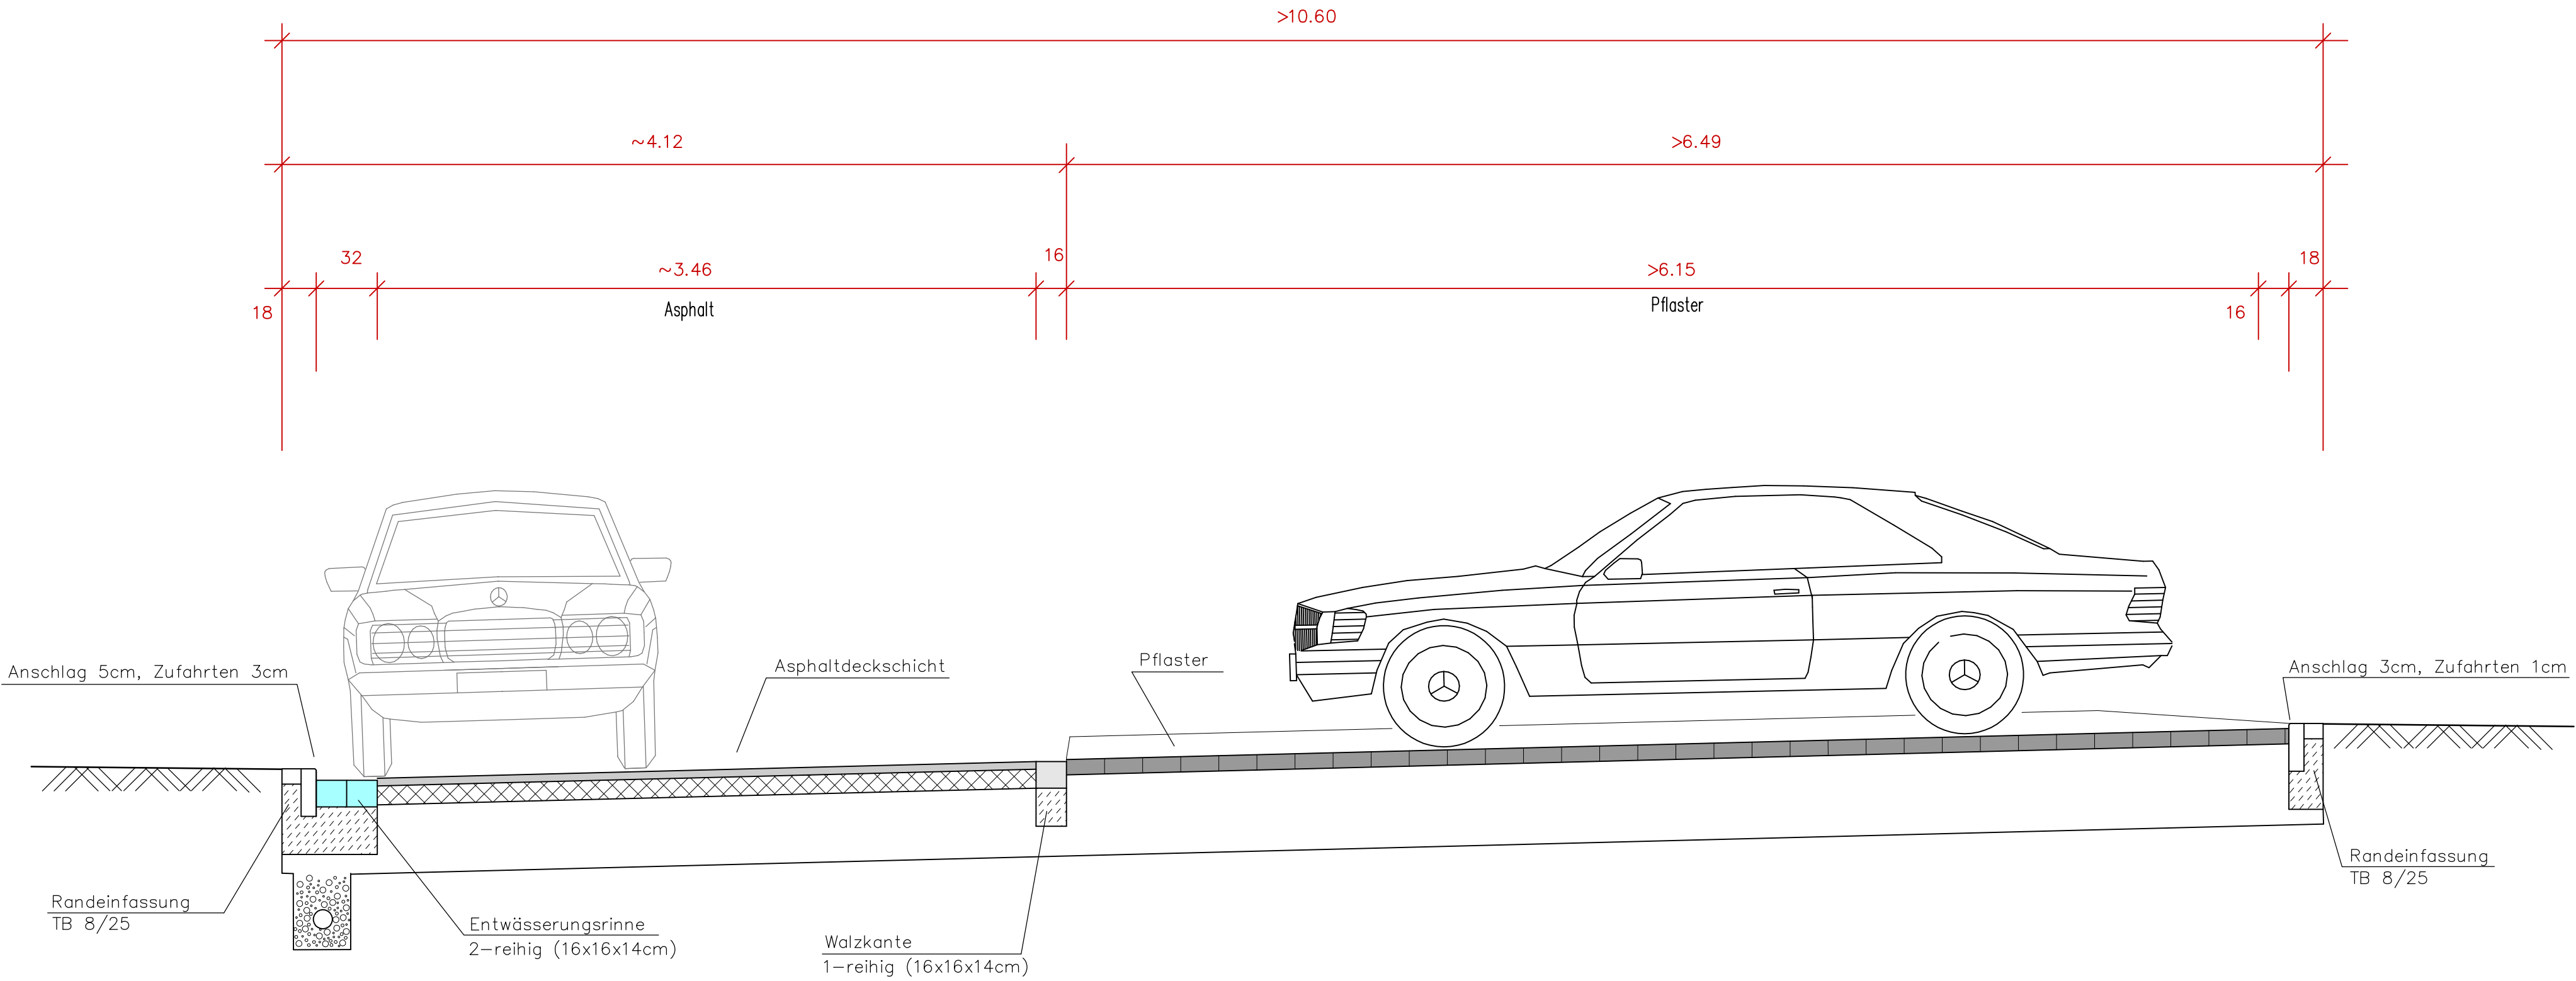

Straßenoberbau gemäß RStO 12

VORENTWURFSPLANUNG

Index		Änderung

Ingenieurbüro Kindsgrab GmbH
Straßenbau * Wasser * Abwasser * Geoinformatik
Am Lehm 22, 33818 Leopoldshöhe
Tel.: 05202/92337-0 Fax: 05202/92337-29

Gemeinde Leopoldshöhe
Bauvorhaben
**Straßenbau
Am Rosenhagen/Eibenstraße**

Darstellung

REGELQUERSCHNITT
Nr. 2 –Breite ~5.62m–

Maßstab: 1:25

Prj.: 09.16.17
Gez.: 03.2017 Be
Blatt: 3

Gemeinde Leopoldshöhe, den

Der Bearbeiter :