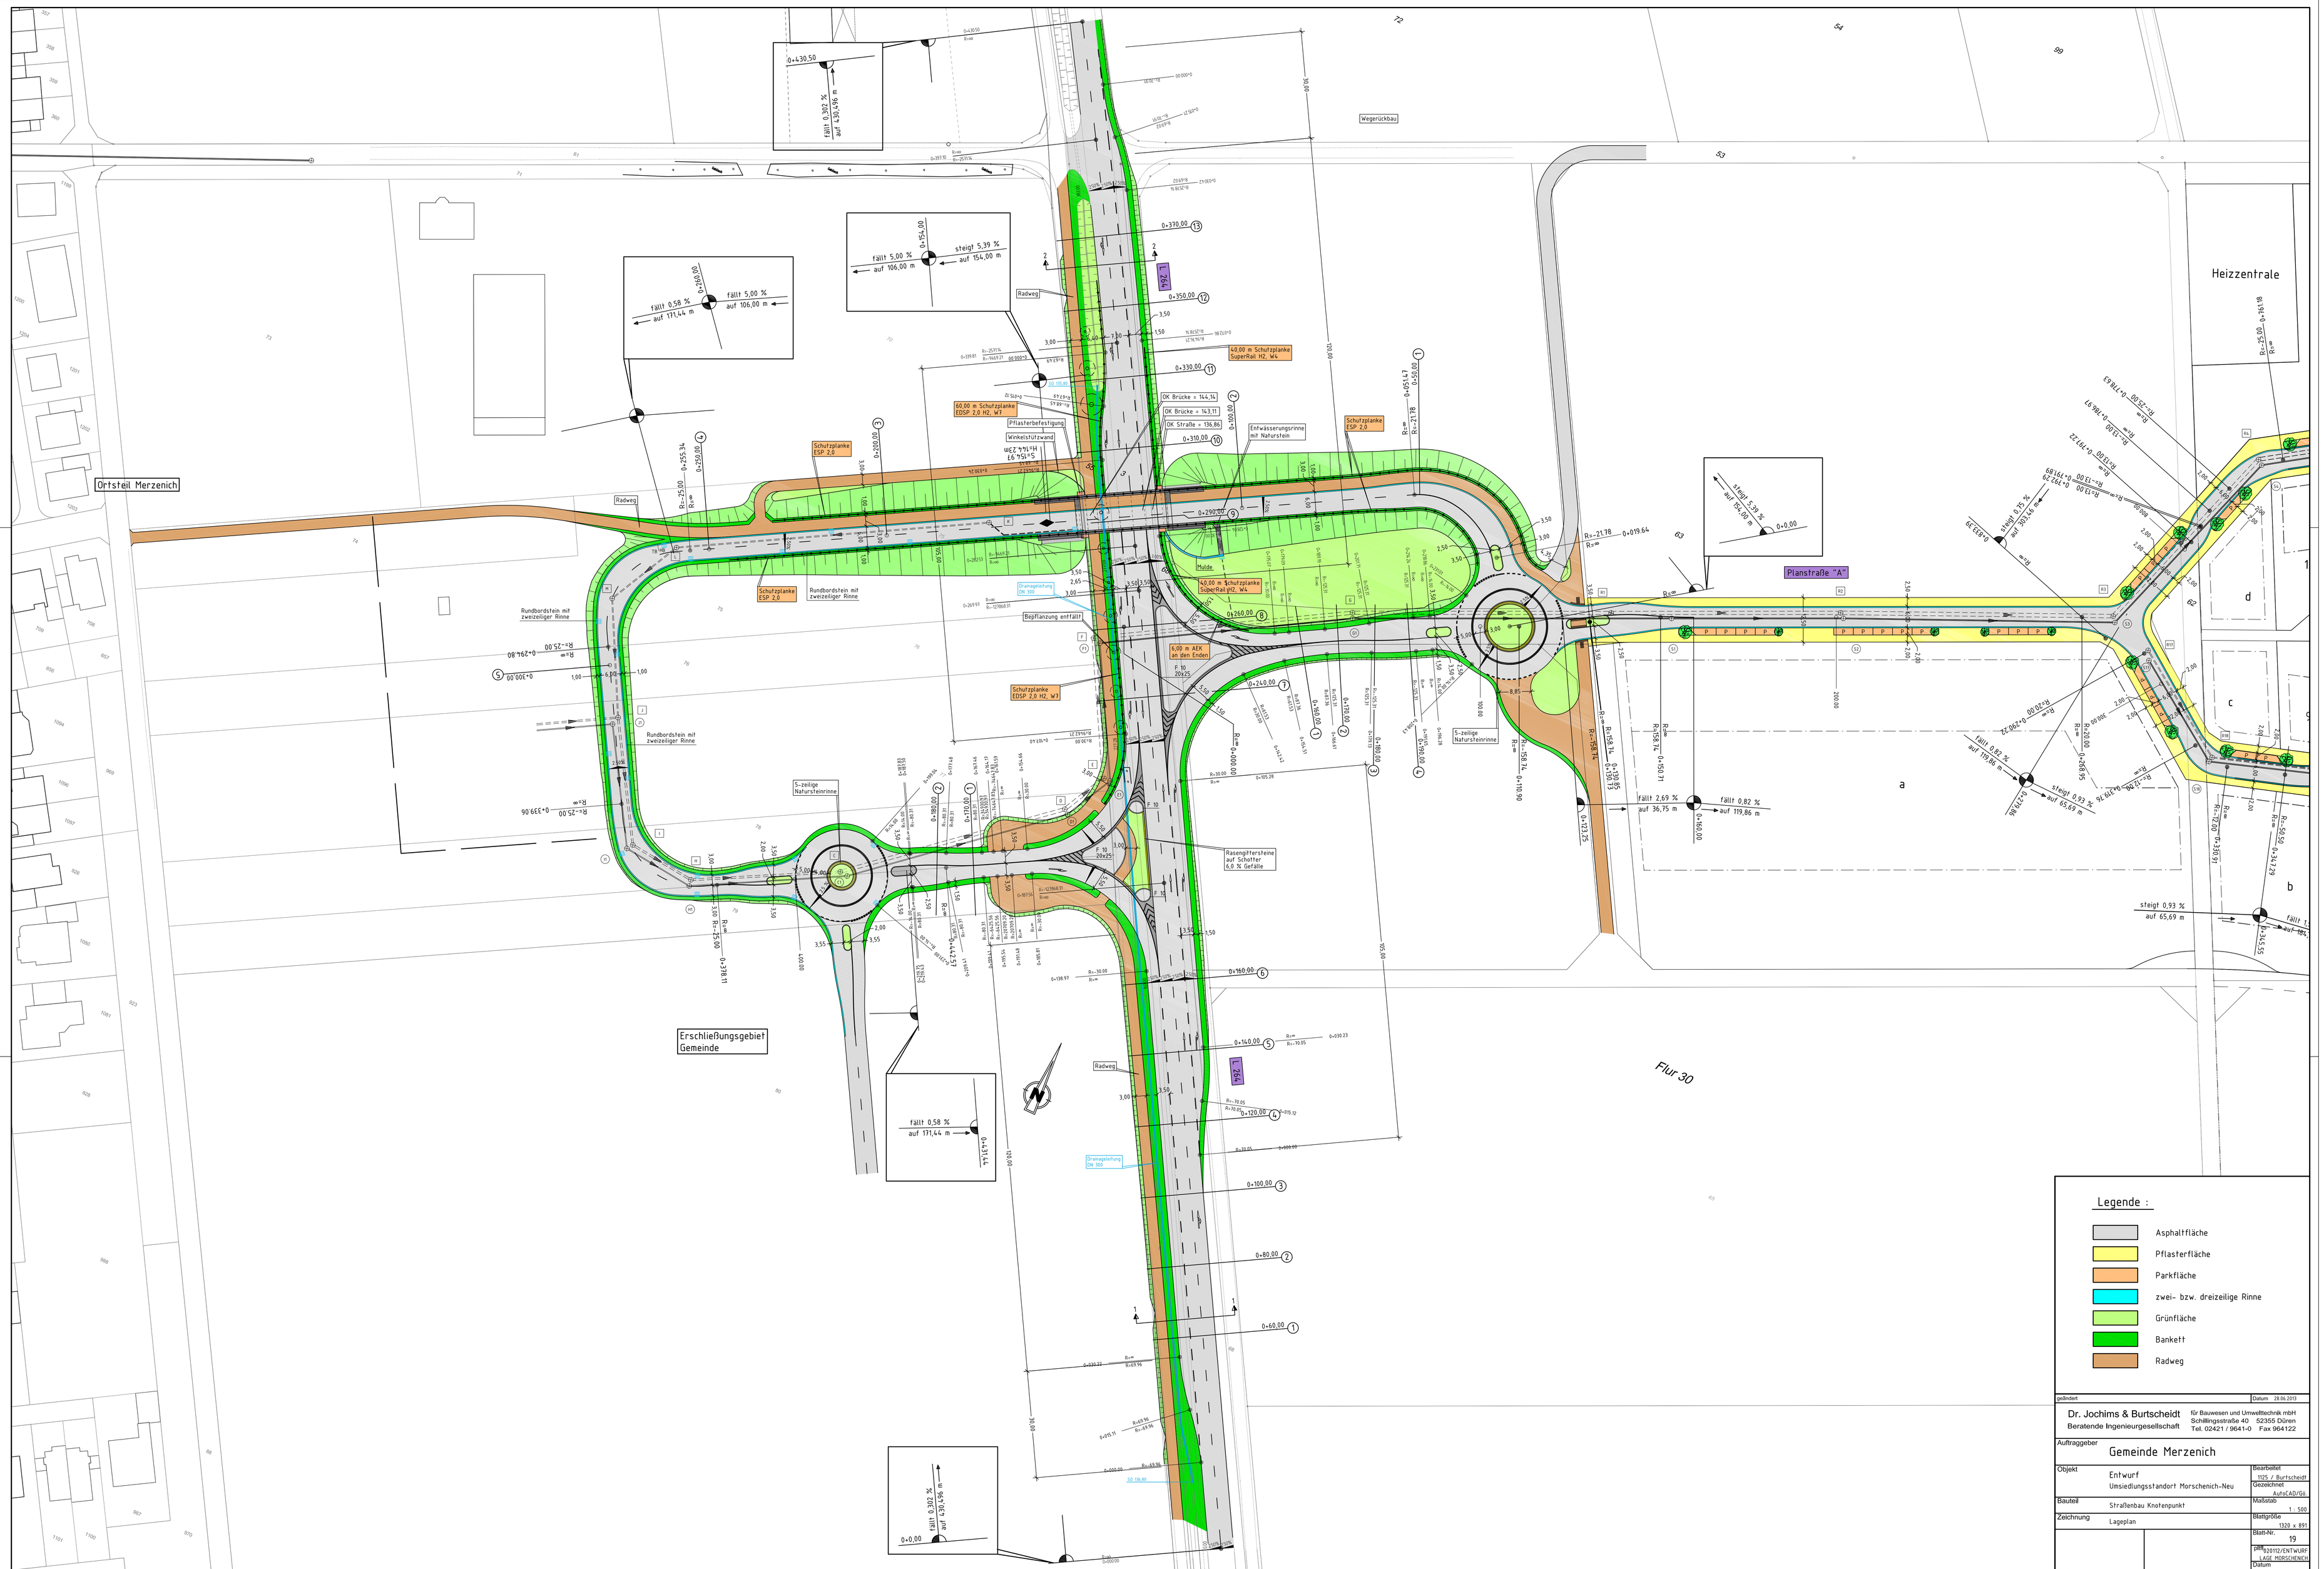
Ortsteil Merzenich
Erschließungsgebiet Gemeinde
Flur 30
Heizzentrale
Planstraße "A"
Wegerückbau
Radweg
Schutzplanke ESP 2.0
Schutzplanke EDSP 2.0 H2, W3
40,00 m Schutzplanke SuperRail H2, W4
60,00 m Schutzplanke SuperRail H2, W4
Pflasterbefestigung
Winkelstützwand
Entwässerungsrinne mit Natursteinen
Rundbordstein mit zweizeiliger Rinne
5-zeilige Natursteinrinne
Bepflanzung entfällt
Rasengittersteine auf Schotter 6,9 % Gefälle
Drainageleitung DN 300
OK Brücke = 144,14
OK Brücke = 143,11
OK Straße = 136,86
fällt 0,58 % auf 171,44 m
fällt 0,302 % auf 430,49 m
fällt 5,00 % auf 106,00 m
steigt 5,39 % auf 154,00 m
fällt 2,69 % auf 36,75 m
fällt 0,82 % auf 119,86 m
steigt 0,93 % auf 65,69 m
steigt 0,75 % auf 303,46 m
steigt 5,39 % auf 152,00 m
Legende :
Asphaltfläche
Pflasterfläche
Parkfläche
zwei- bzw. dreizeilige Rinne
Grünfläche
Bankett
Radweg
geändert
Datum 28.06.2013
Dr. Jochims & Burtscheidt
Beratende Ingenieurgesellschaft
für Bauwesen und Umwelttechnik mbH
Schillingsstraße 40 52355 Düren
Tel. 02421 / 9641-0 Fax 964122
Auftraggeber
Gemeinde Merzenich
Objekt
Entwurf
Umsiedlungsstandort Morschenich-Neu
Bauteil
Straßenbau Knotenpunkt
Zeichnung
Lageplan
Bearbeitet
1125 / Burtscheidt
Gezeichnet
AutoCAD/Gis
Maßstab
1 : 500
Blattgröße
1320 x 891
Blatt-Nr.
19
pläne
020112/ENTWURF
LAGE MORSCHENICH
Datum
Auftraggeber