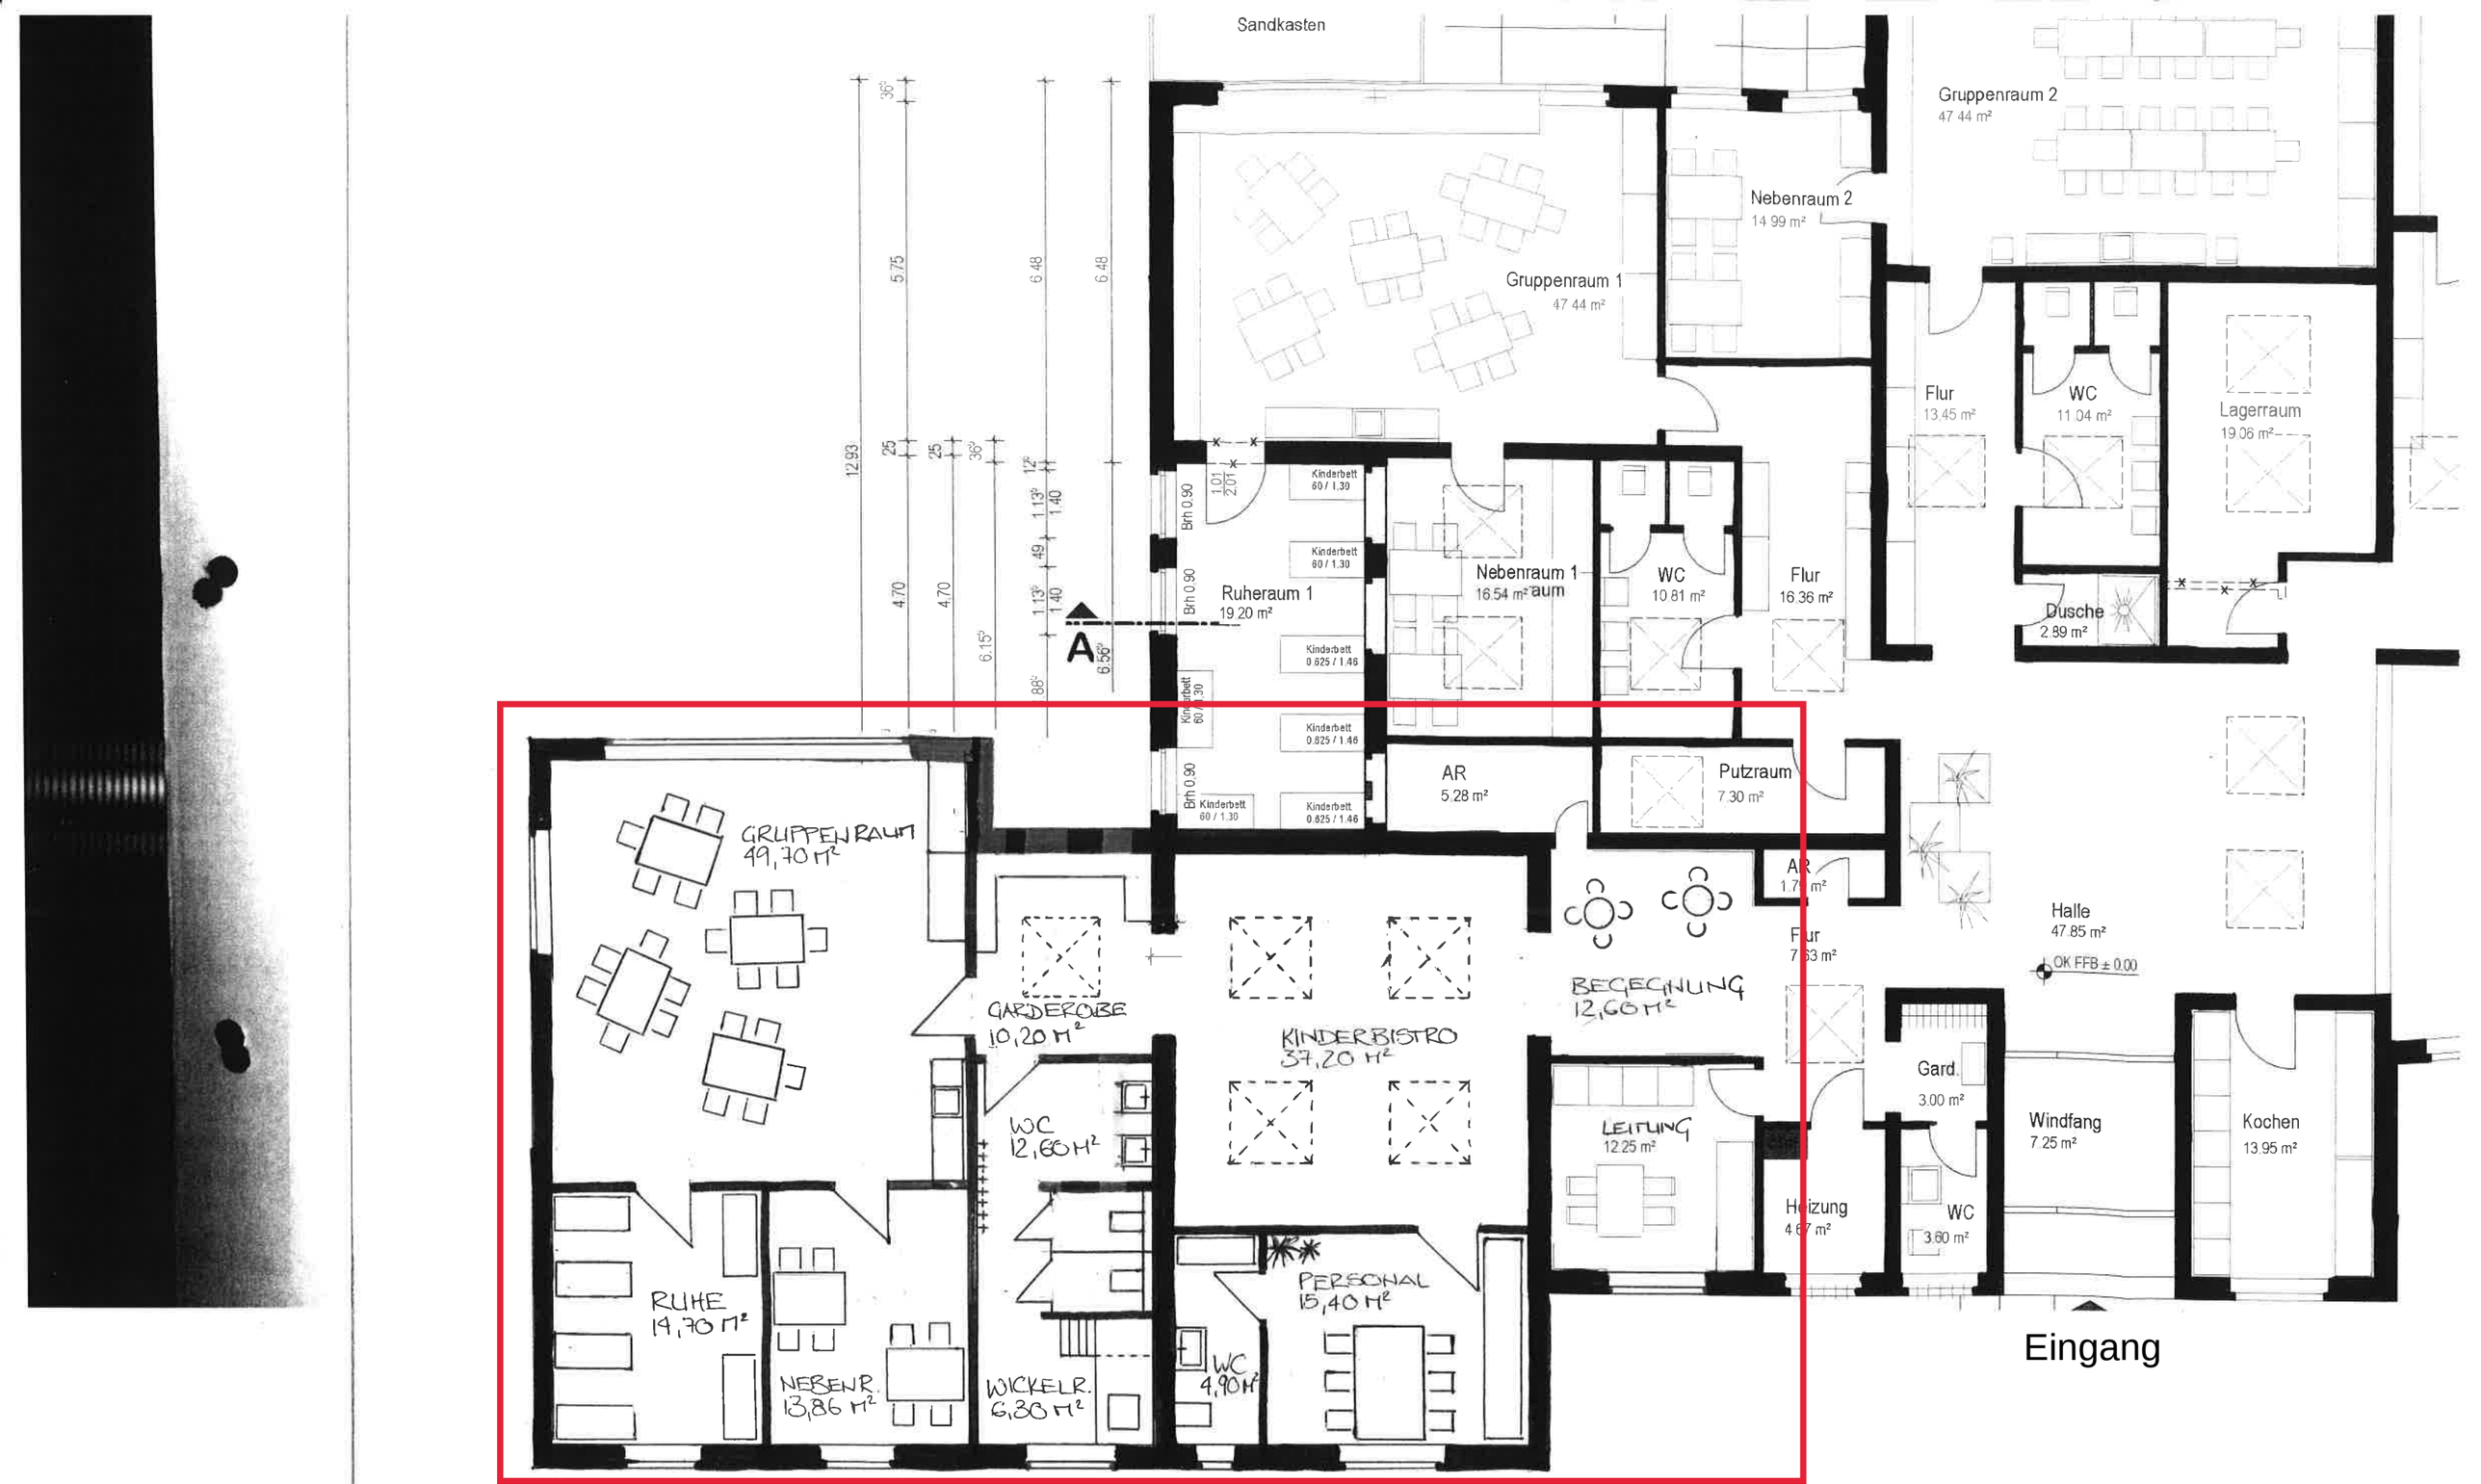

Sandkasten
Gruppenraum 2
47 44 m²
Nebenraum 2
14 99 m²
Gruppenraum 1
47 44 m²
Flur
13.45 m²
WC
11 04 m²
Lagerraum
19.06 m²
Dusche
2 89 m²
Kinderbett
60 / 1.30
Kinderbett
0.625 / 1.46
Brh 0.90
Ruheraum 1
19 20 m²
Nebenraum 1
16.54 m²
WC
10 81 m²
Flur
16.36 m²
AR
5.28 m²
Putzraum
7 30 m²
AR
1.7 m²
Flur
7.63 m²
Halle
47.85 m²
OK FFB ± 0.00
GRUPPENRAUM
49,70 m²
GARDEROBE
10,20 m²
KINDERBISTRO
37,20 m²
BEGEGNUNG
12,60 m²
WC
12,60 m²
LEITUNG
12.25 m²
Gard.
3.00 m²
Windfang
7.25 m²
Kochen
13.95 m²
Heizung
4.67 m²
WC
3.60 m²
RUHE
19,70 m²
NEBENR.
13,86 m²
WICKELR.
6,30 m²
PERSONAL
15,40 m²
WC
4,90 m²
Eingang