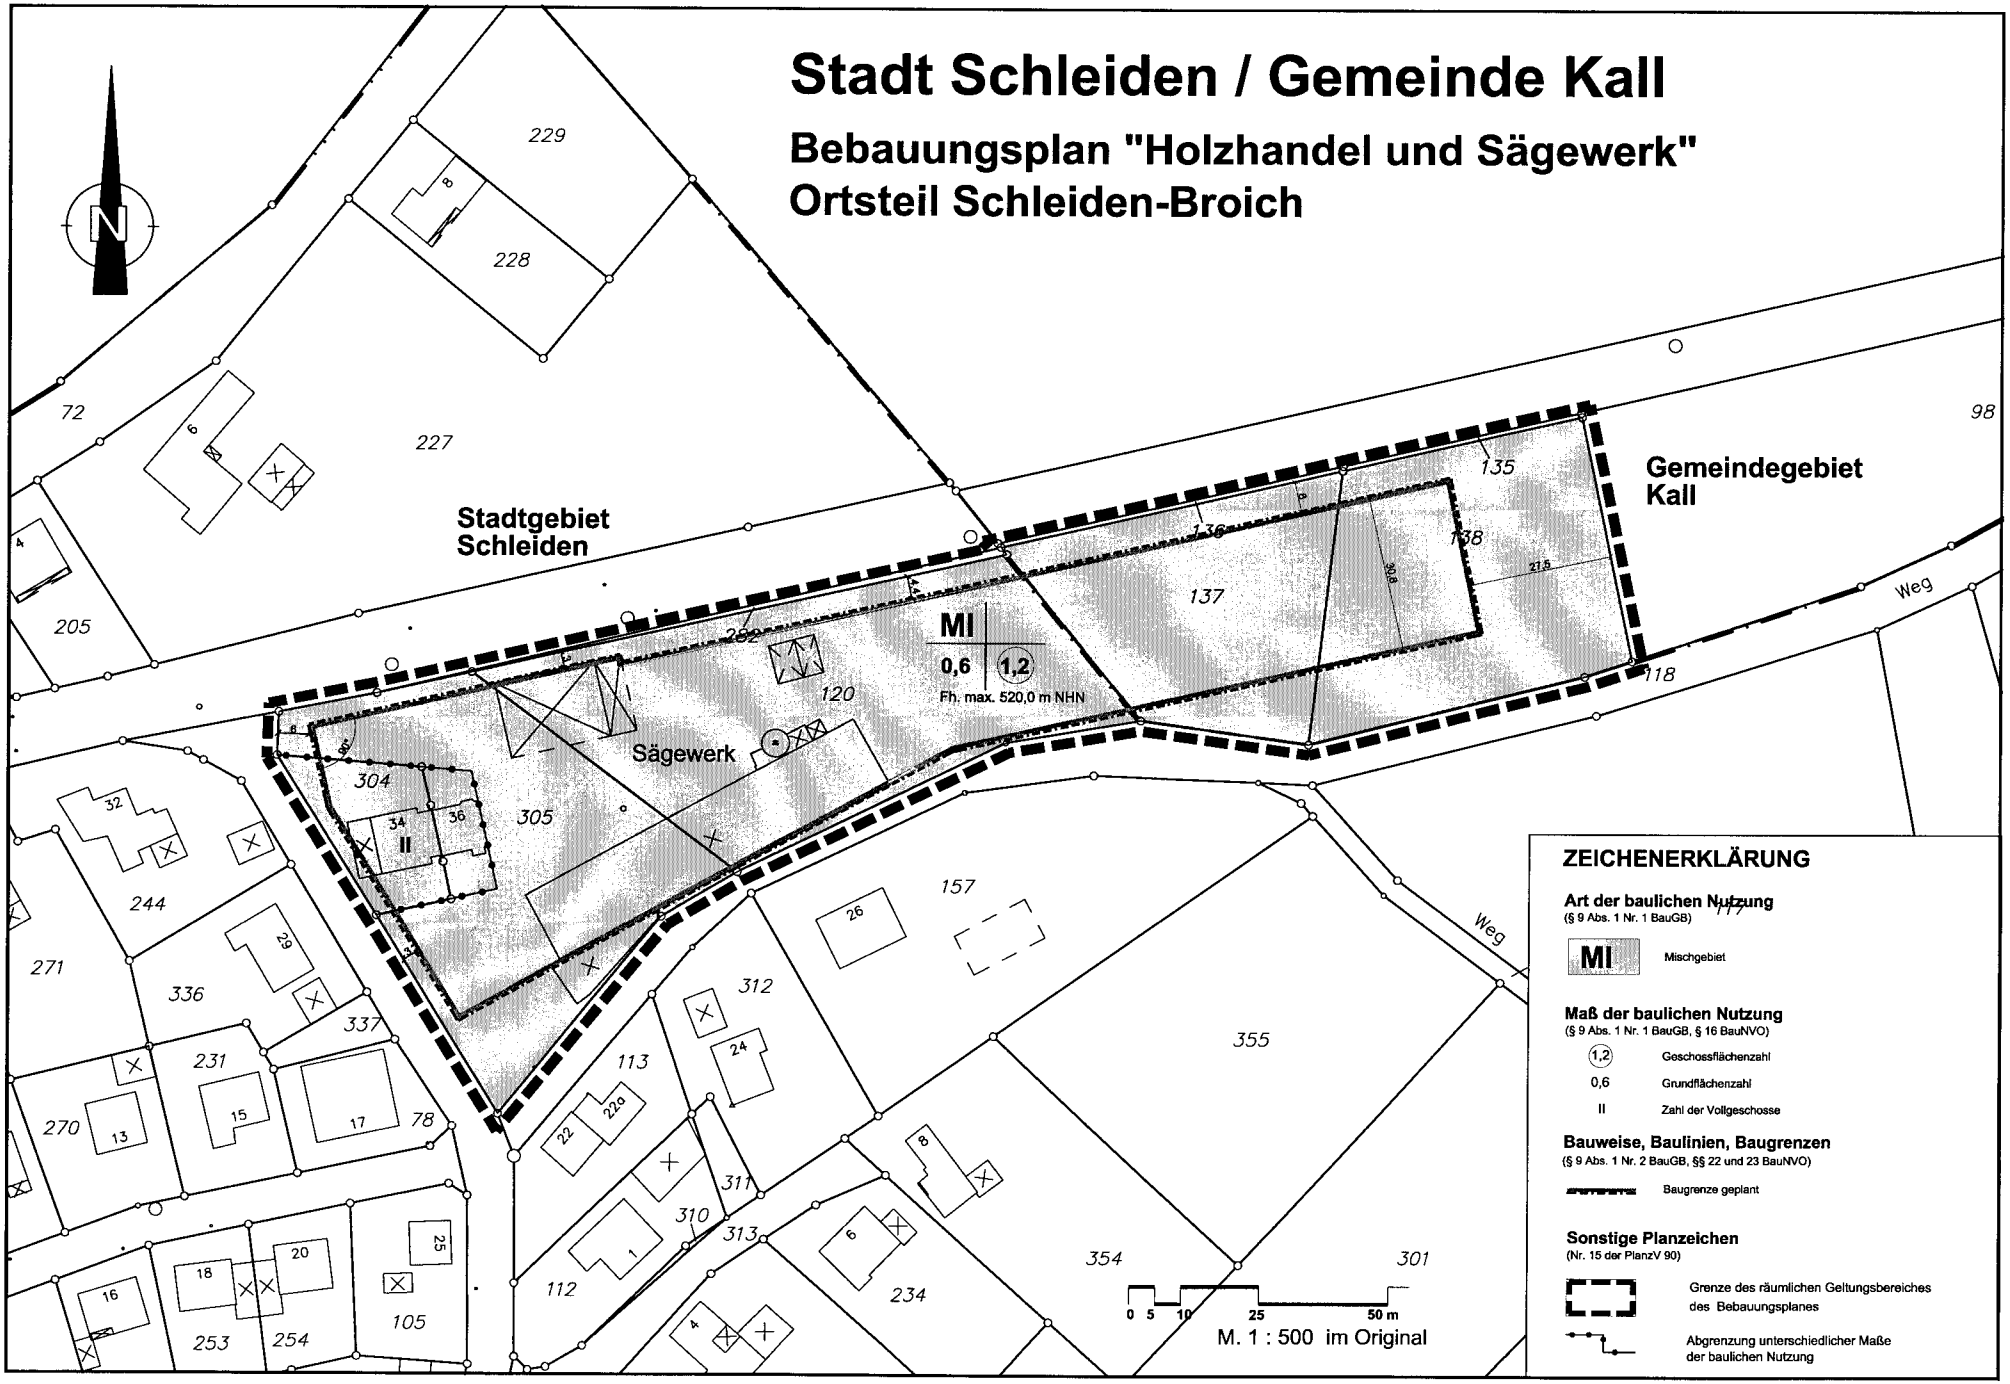

Stadt Schleiden / Gemeinde Kall
Bebauungsplan "Holzhandel und Sägewerk"
Ortsteil Schleiden-Broich
Stadtgebiet Schleiden
Gemeindegebiet Kall
MI
0,6
1,2
Fh. max. 520,0 m NHN
Sägewerk
II
Weg
ZEICHENERKLÄRUNG
Art der baulichen Nutzung
(§ 9 Abs. 1 Nr. 1 BauGB)
MI Mischgebiet
Maß der baulichen Nutzung
(§ 9 Abs. 1 Nr. 1 BauGB, § 16 BauNVO)
1,2 Geschossflächenzahl
0,6 Grundflächenzahl
II Zahl der Vollgeschosse
Bauweise, Baulinien, Baugrenzen
(§ 9 Abs. 1 Nr. 2 BauGB, §§ 22 und 23 BauNVO)
Baugrenze geplant
Sonstige Planzeichen
(Nr. 15 der PlanzV 90)
Grenze des räumlichen Geltungsbereiches des Bebauungsplanes
Abgrenzung unterschiedlicher Maße der baulichen Nutzung
0 5 10 25 50 m
M. 1 : 500 im Original