


$$M = 1:250$$

Der Baubert:

Lageplan zum Baugesuch

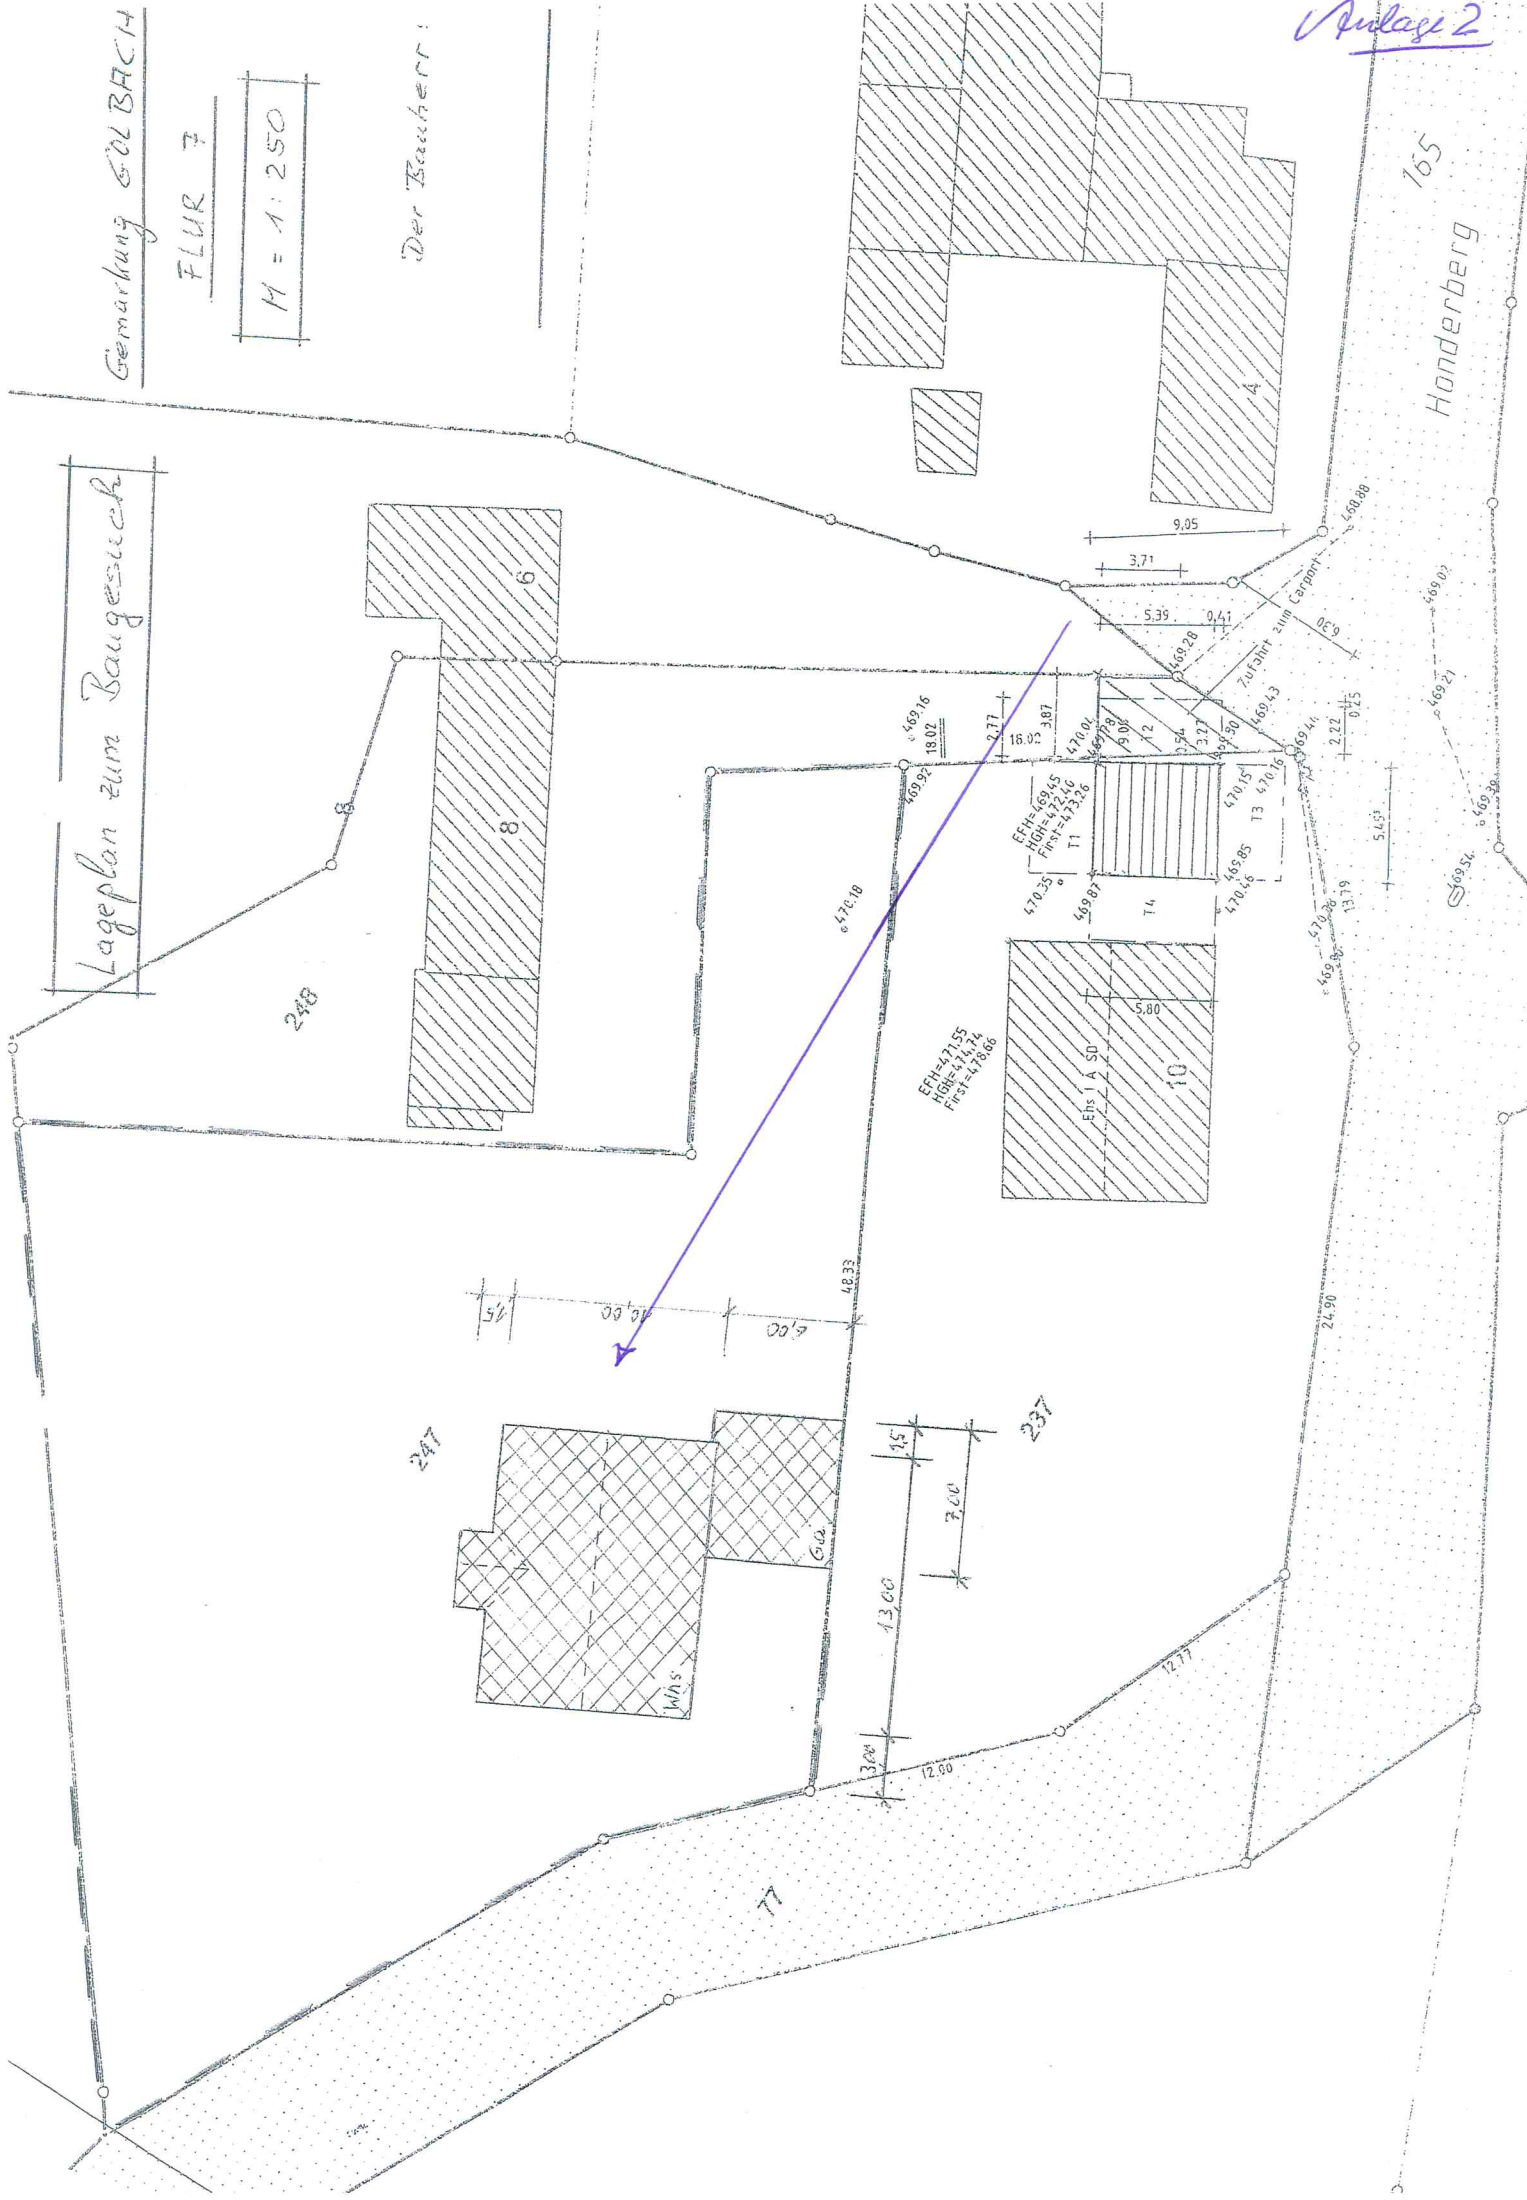

Module 2

765
Honderberg