


Rheinschule Wesseling

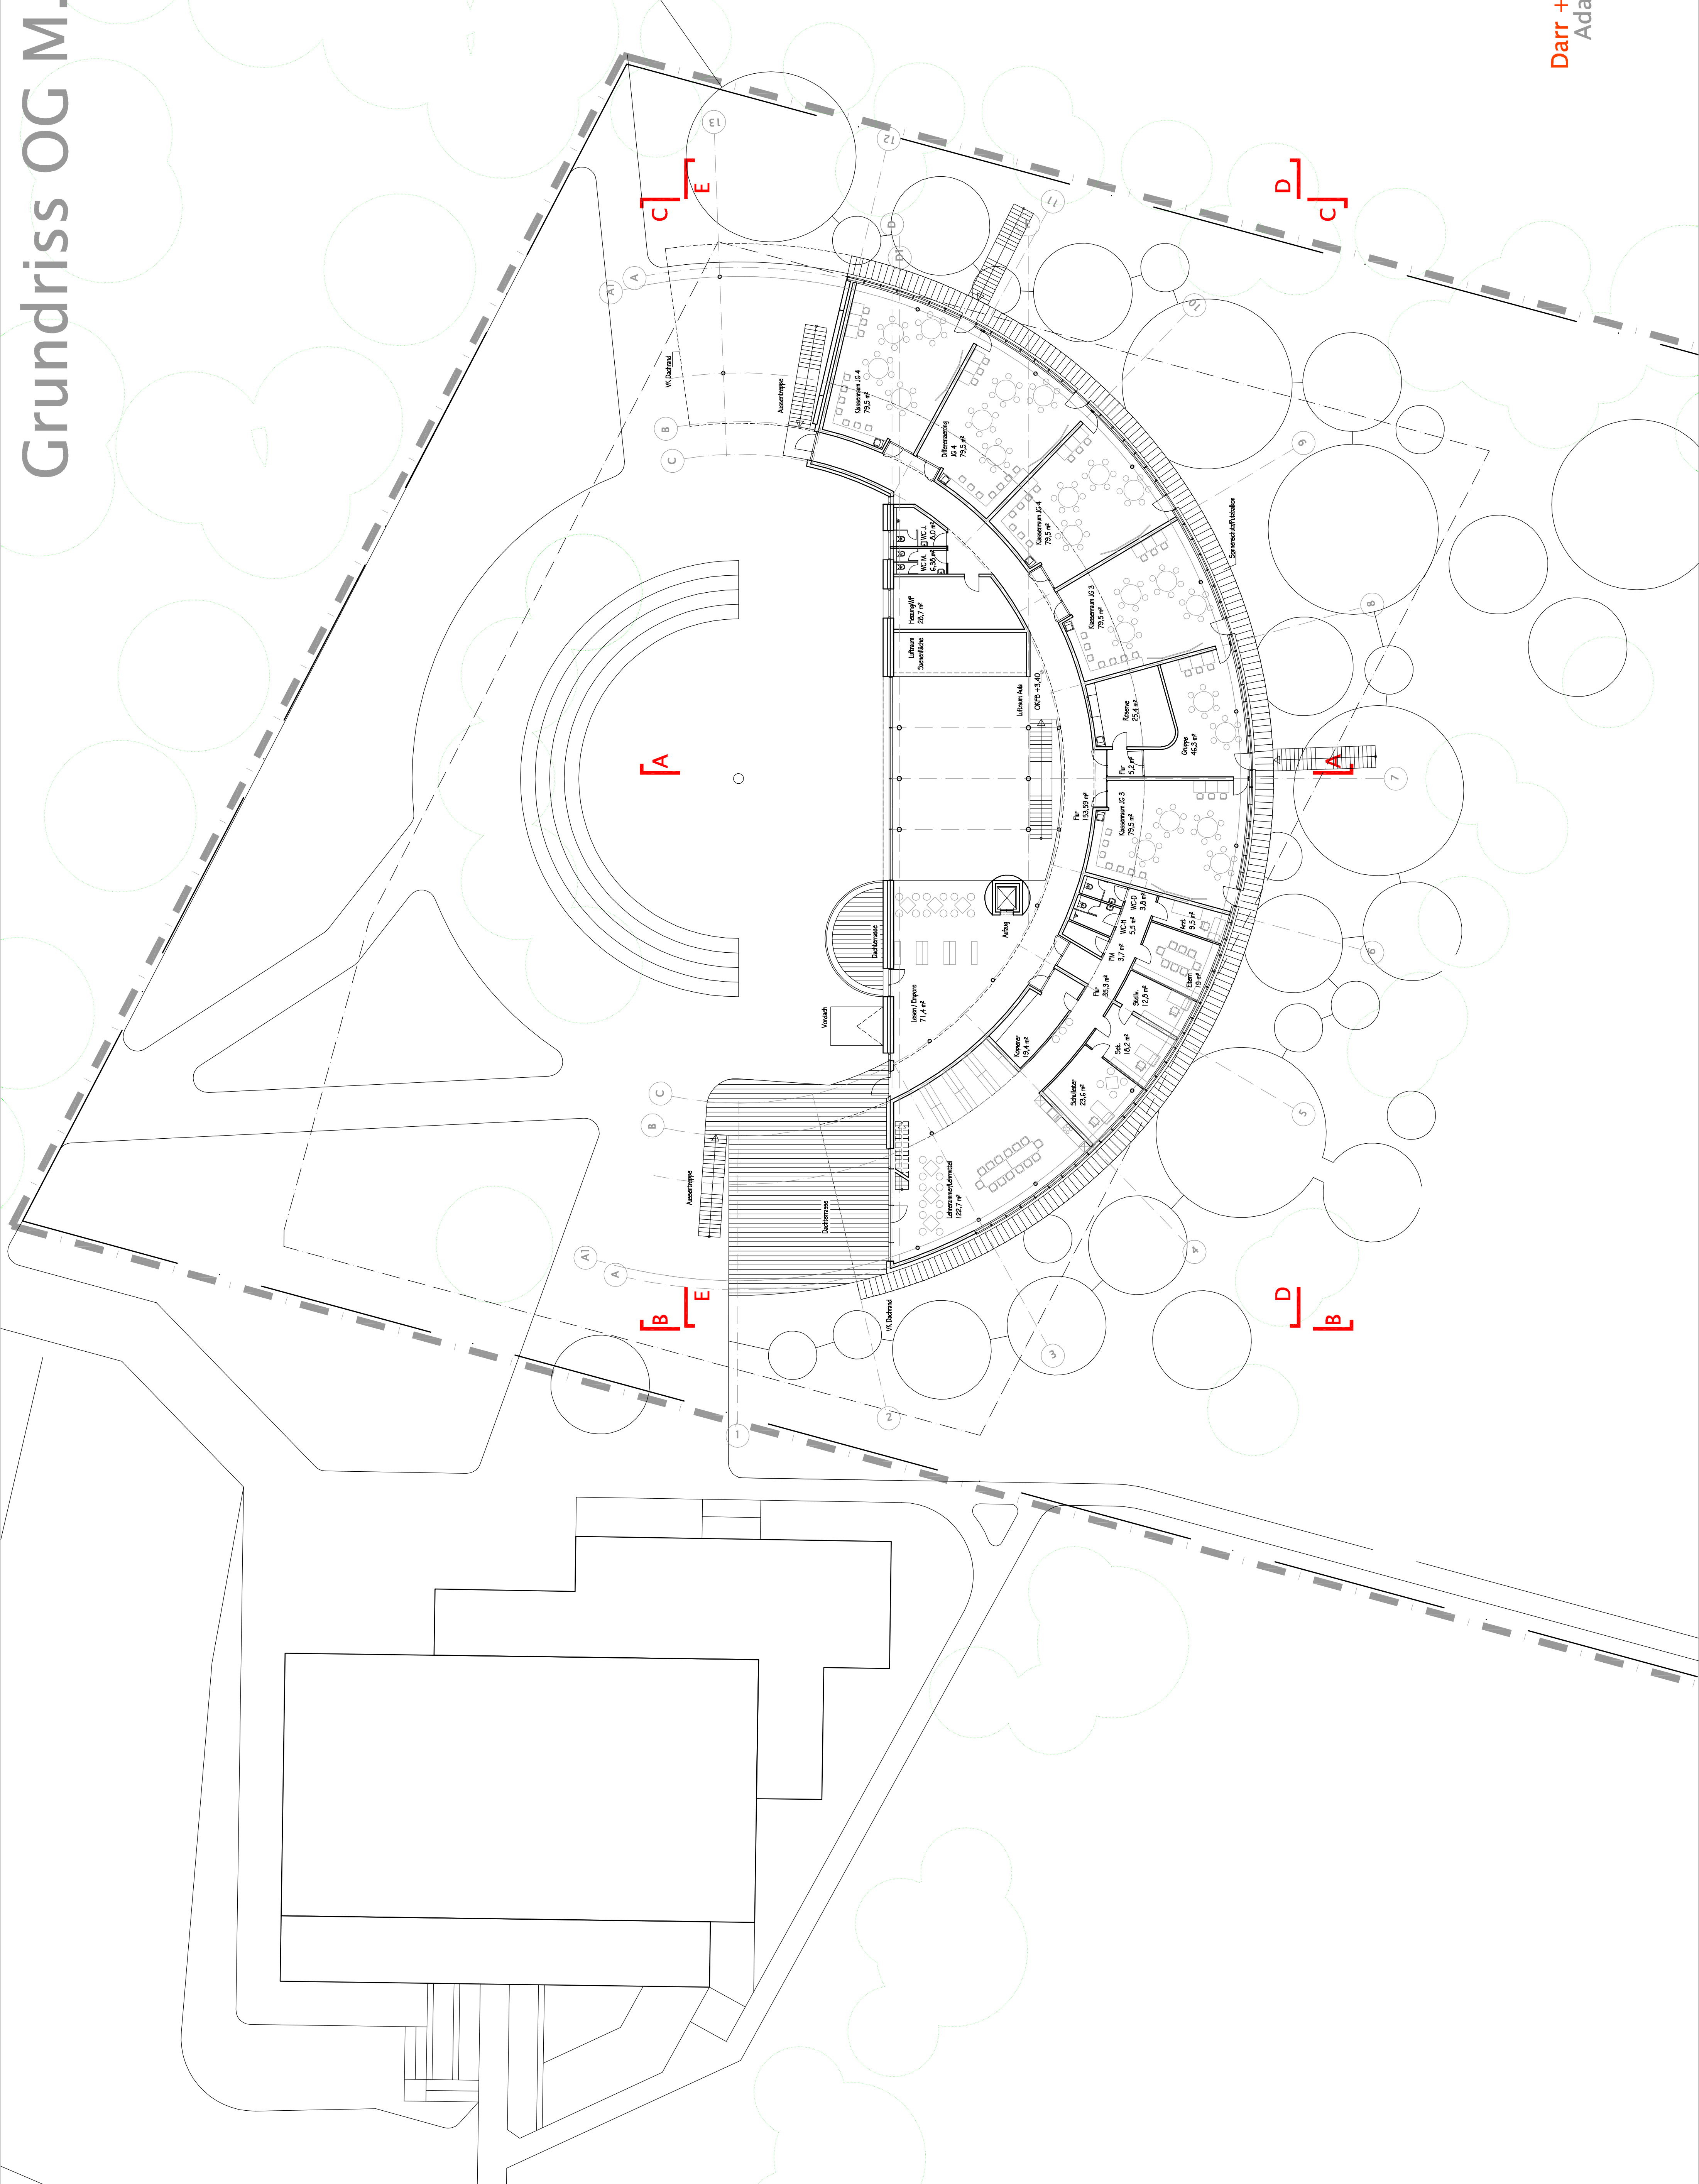

Darr + Marx Architekten
Adam – Schall – Str. 43
50226 Frechen

Stand 14.07.2008