


Wohngebiet Wesseling Eichholz

Grundstückserlöse 1. BA

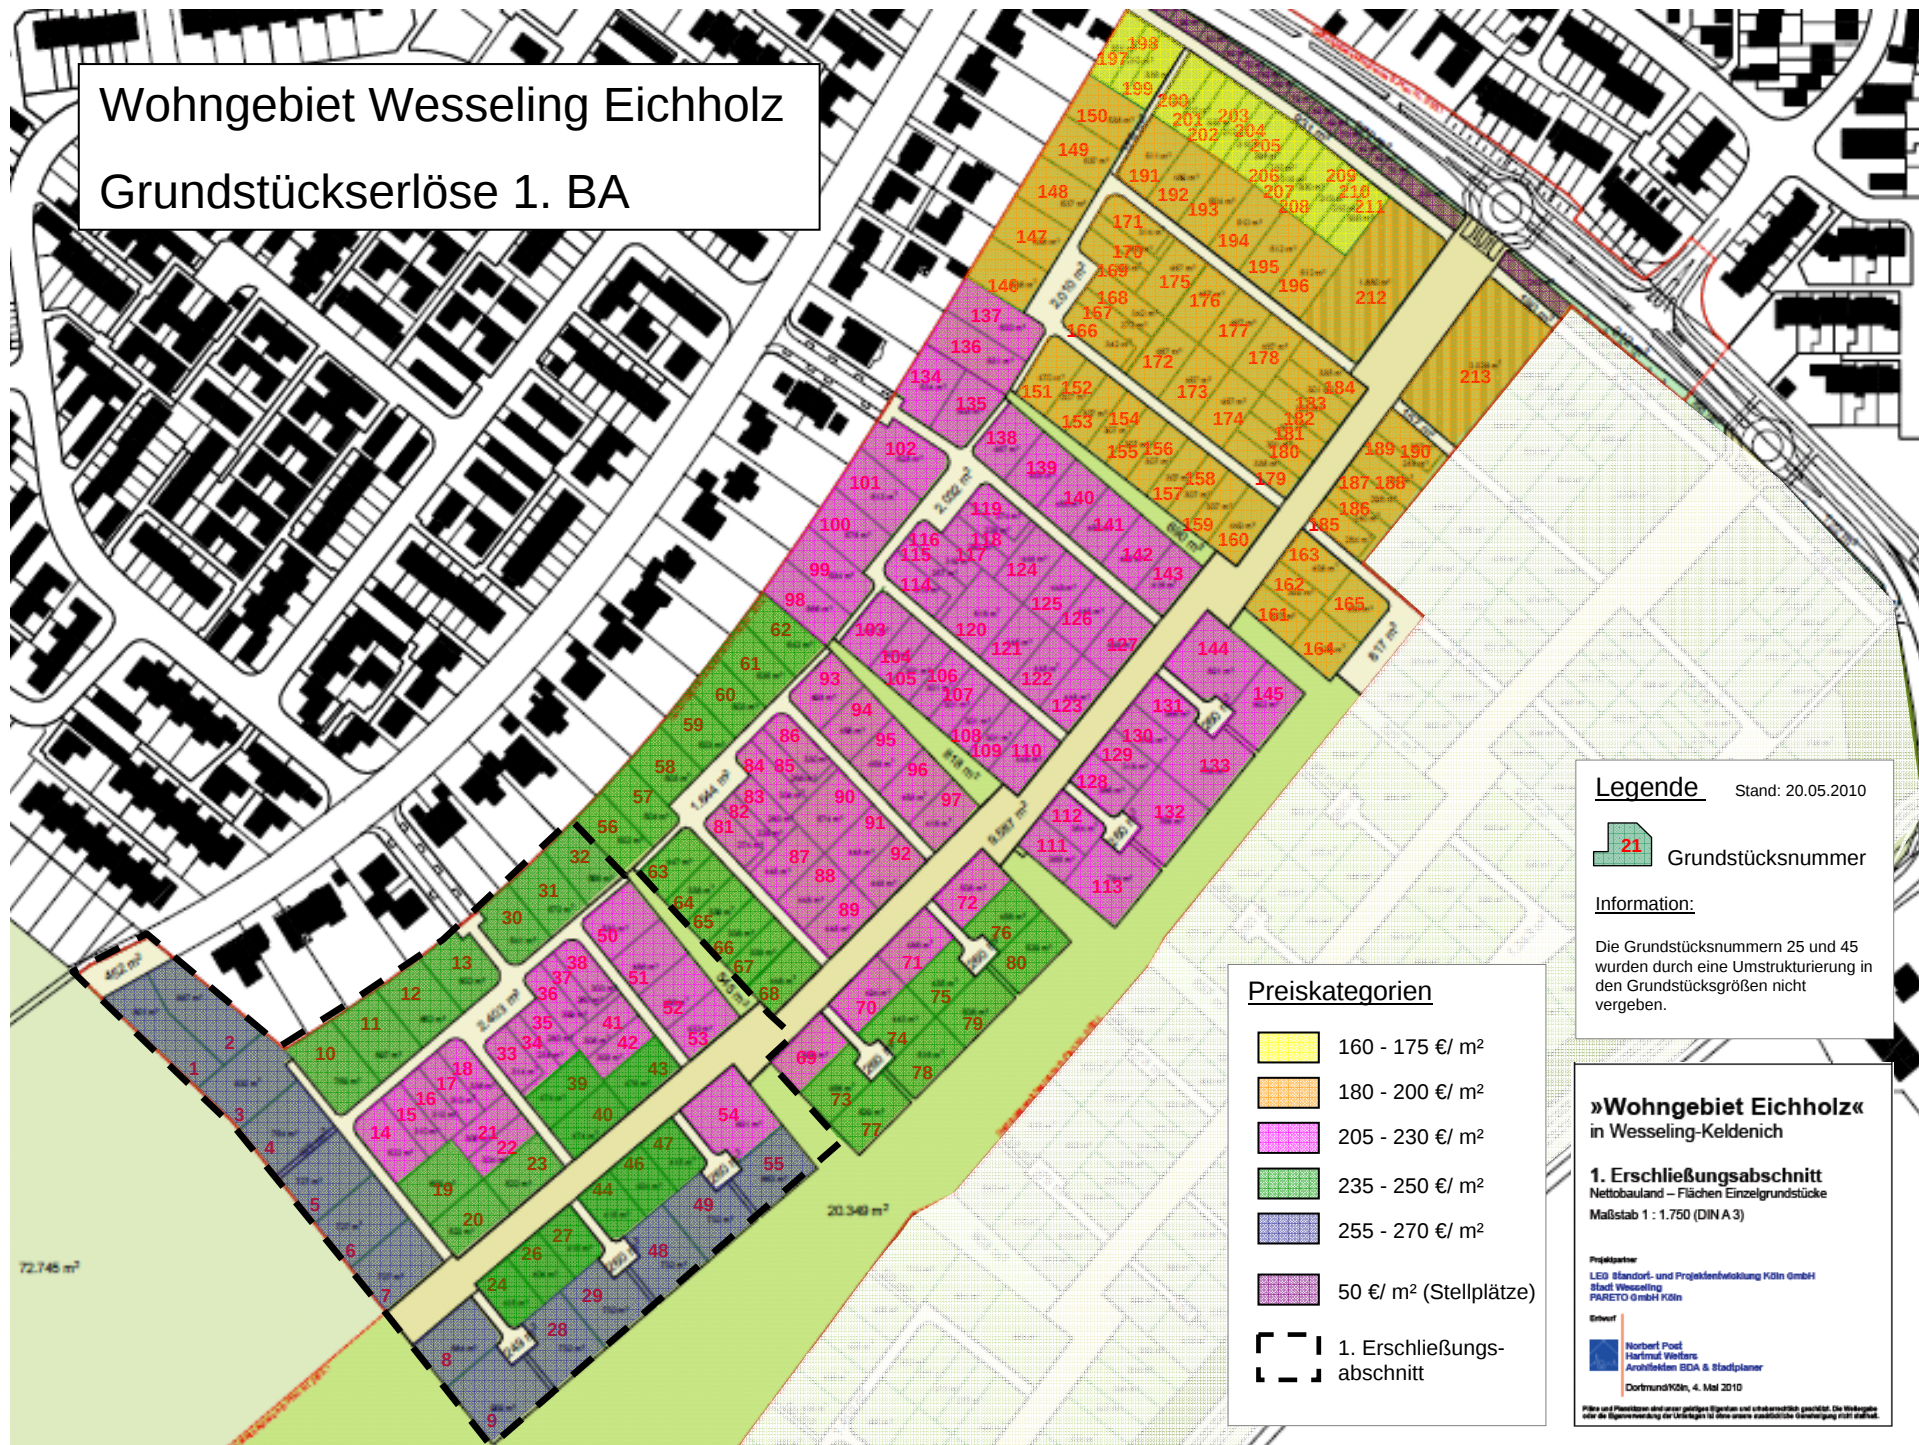

Legende

Stand: 20.05.2010



Grundstücksnummer

Information:

Die Grundstücksnummern 25 und 45 wurden durch eine Umstrukturierung in den Grundstücksgrößen nicht vergeben.

Preiskategorien

	160 - 175 €/ m ²
	180 - 200 €/ m ²
	205 - 230 €/ m ²
	235 - 250 €/ m ²
	255 - 270 €/ m ²
	50 €/ m ² (Stellplätze)

1. Erschließungsabschnitt

»Wohngebiet Eichholz« in Wesseling-Keldenich

1. Erschließungsabschnitt
Nettobauland – Flächen Einzelgrundstücke
Maßstab 1 : 1.750 (DIN A 3)

Projektpartner
LEO Standort- und Projektkentwicklung Köln GmbH
Stadt Wesseling
PARETO GmbH Köln

Schwer
Norbert Post
Harald Winters
Architekten BGA & Stadtplaner
Dortmund/Köln, 4. Mai 2010

Pläne und Planblätter sind unser geistiges Eigentum und urheberrechtlich geschützt. Die Weitergabe oder die Eigenverwendung der Unterlagen ist ohne unsere schriftliche Genehmigung nicht zulässig.