


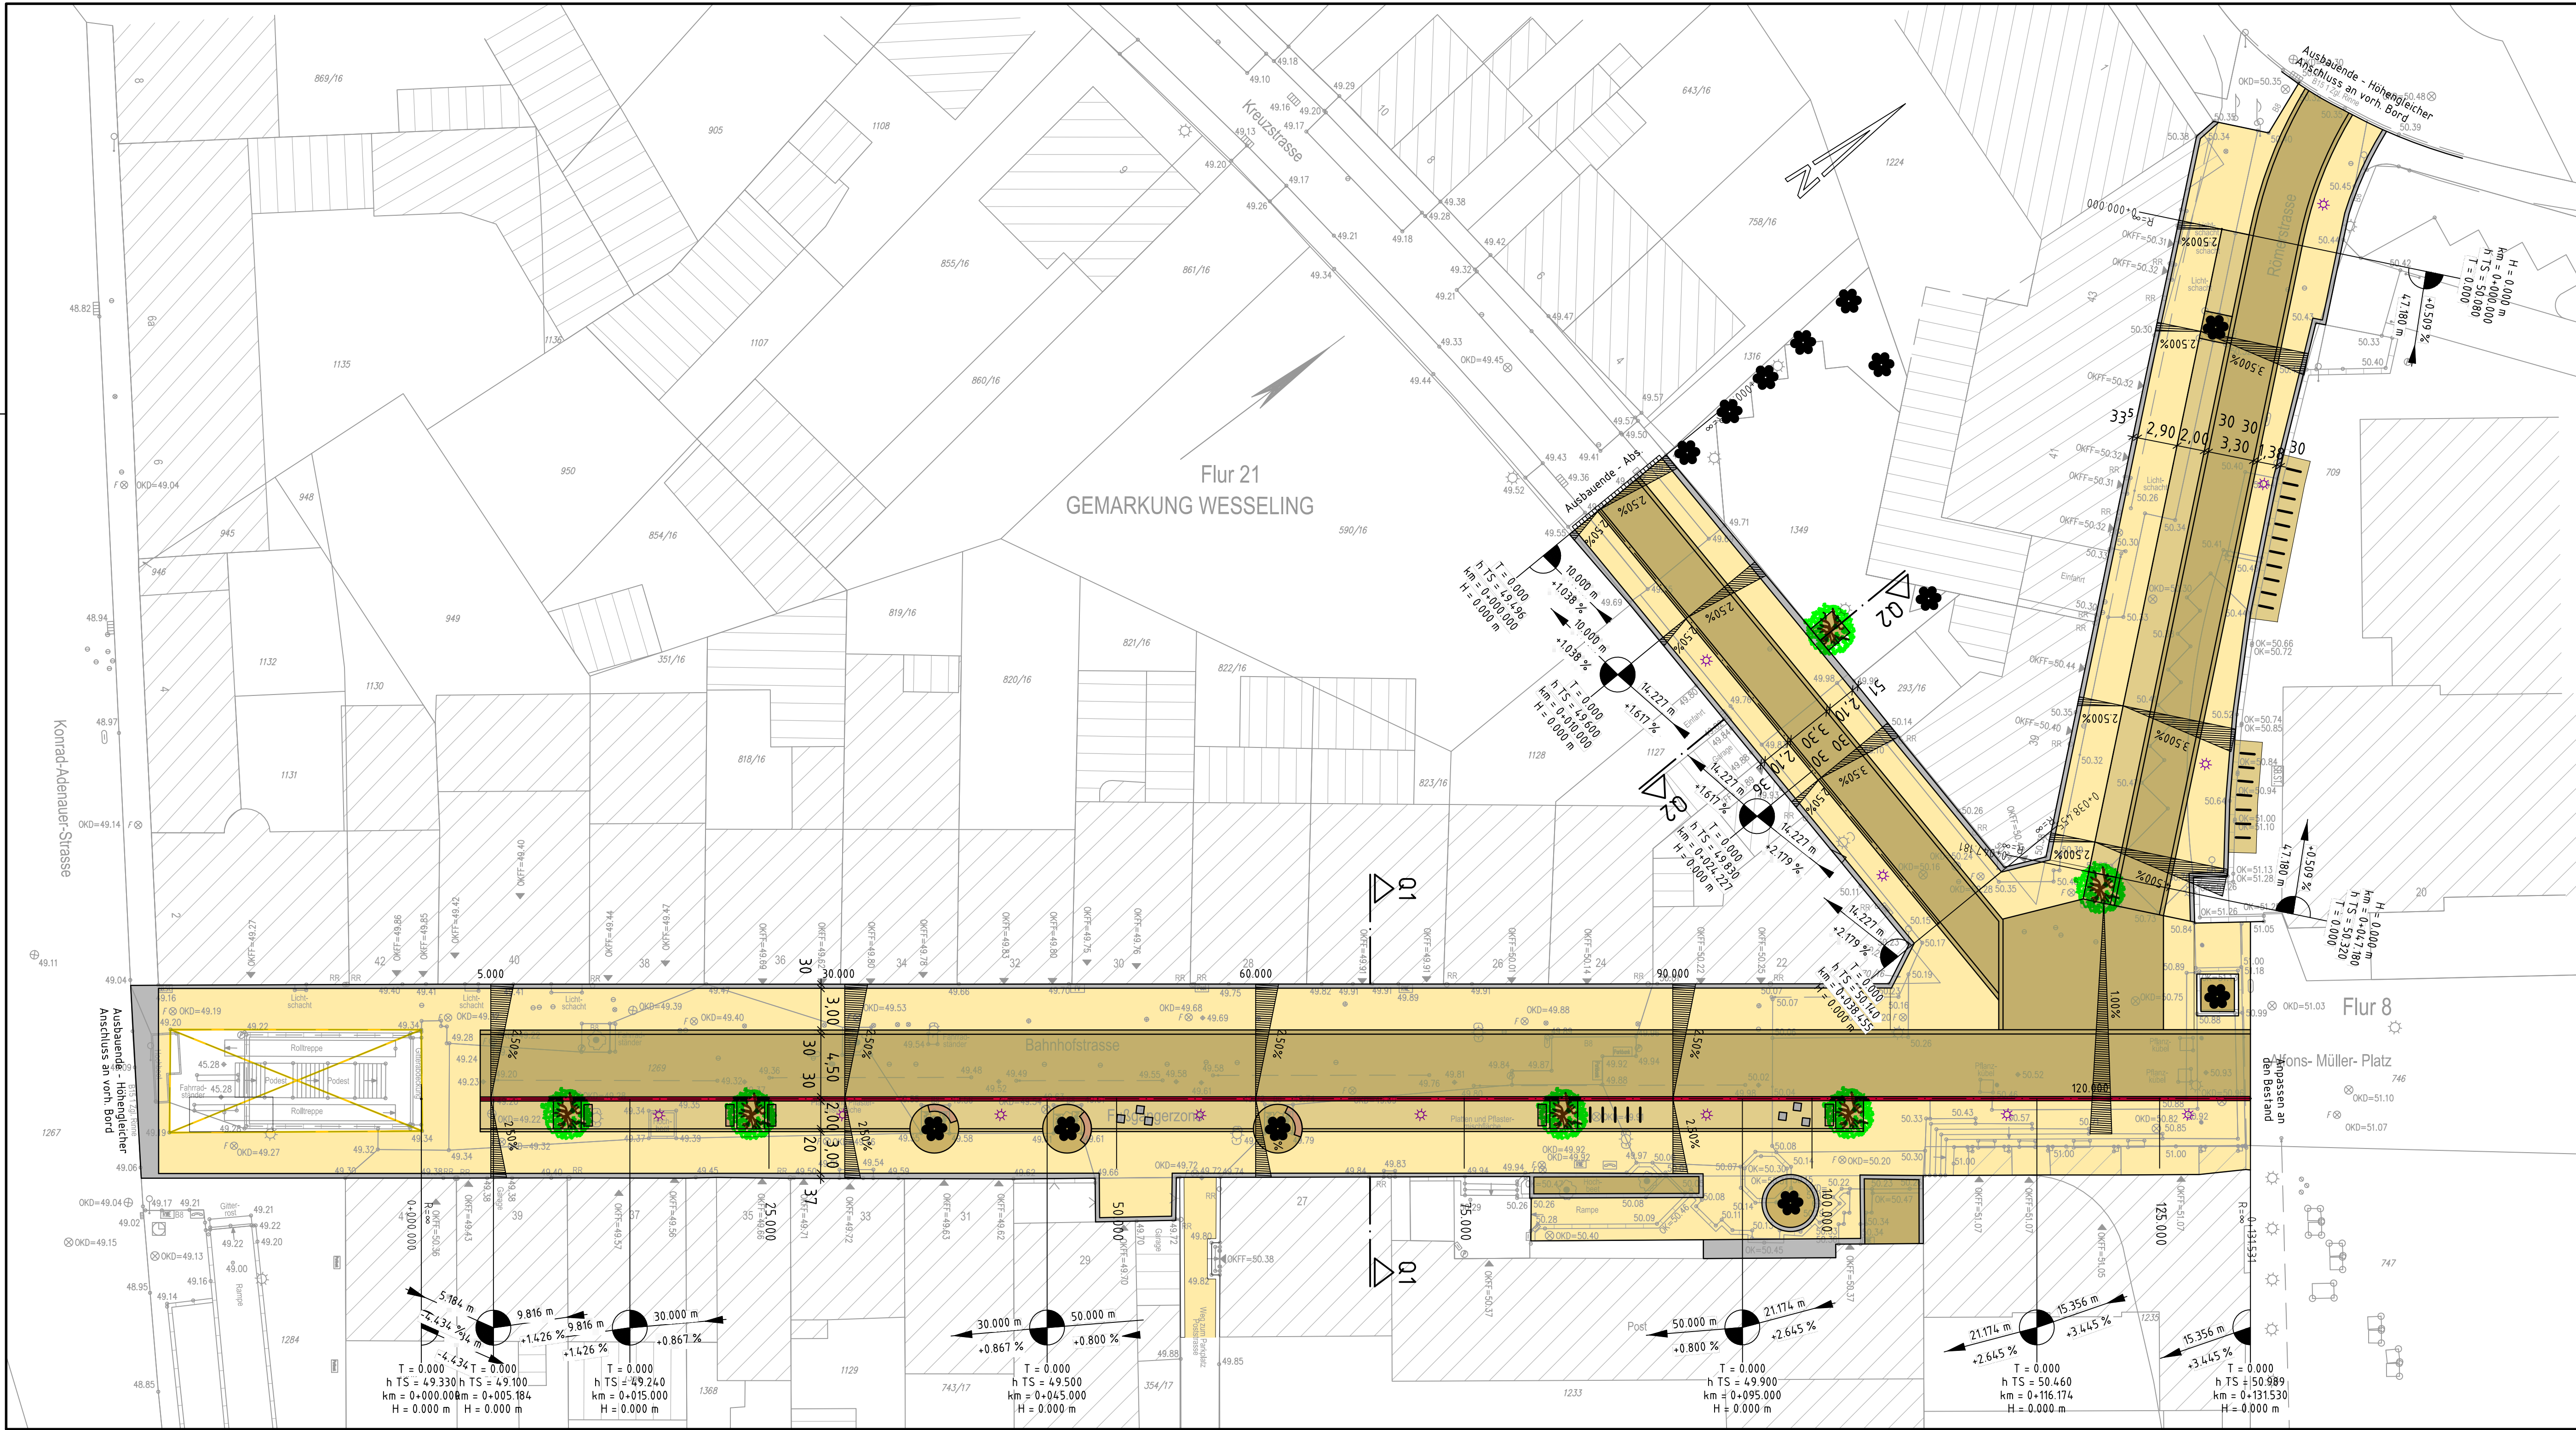

- Legende:**
- Betonstein 40/40/12 und 40/20/12, 3-farbig
 - Betonstein 40/20/12
 - Betonstein 40/20/14
 - Kleinpflaster Granit 10/10/10
 - Betonsteinpflaster 20/10/10, grau
 - Rinne, Betonstein 60/30/14, rot
 - Baumbeet, wassergebundene Decke

- Bank
- Spielpunkt
- horizontale Bodenbeleuchtung
- Bodeneinbauleuchte
- Mastleuchte
- Sinkkasten
- Abbruch
- vorh. Baum
- gepl. Baum

Ausführungsplan

4			
3			
2			
1			
Rev.	Art der Änderung	Datum	bearb. gepr.

Erstmalig verteilt am:

FISCHER Kreative Ingenieurleistungen
Ingenieurbüro GmbH für eine intakte Umwelt
Dortmund · Düsseldorf · Erfurt · Koblenz · Solingen · Speyer
www.fischer-teamplan.de · info@fischer-teamplan.de

Auftraggeber: **pp a | s**
wesseling komm@wesseling.com

Projekt: **Neugestaltung Bahnhofstraße in Wesseling**

Darstellung: **Lageplan**

Bearb.	Juli 2014	Sebastian	Maßstab:	1:250	Auftraggeber:
Gez.	Juli 2014	Burbach			

Gesehen:	Plan Nr.:	21379 / 10050747
	Blatt Nr.:	3

Erftstadt, im Juli 2014	Blattgröße:	420x1000	den
-------------------------	-------------	----------	-----------