





Neg



Nachb:

Bestand Nachbar Kirchstr.20

Wohnen in Urfeld: Planungsstand Juni 2016

Bestand Wohnh:

Wohnen in Urfeld. Gegenüberstellung Varianten in der Ansicht

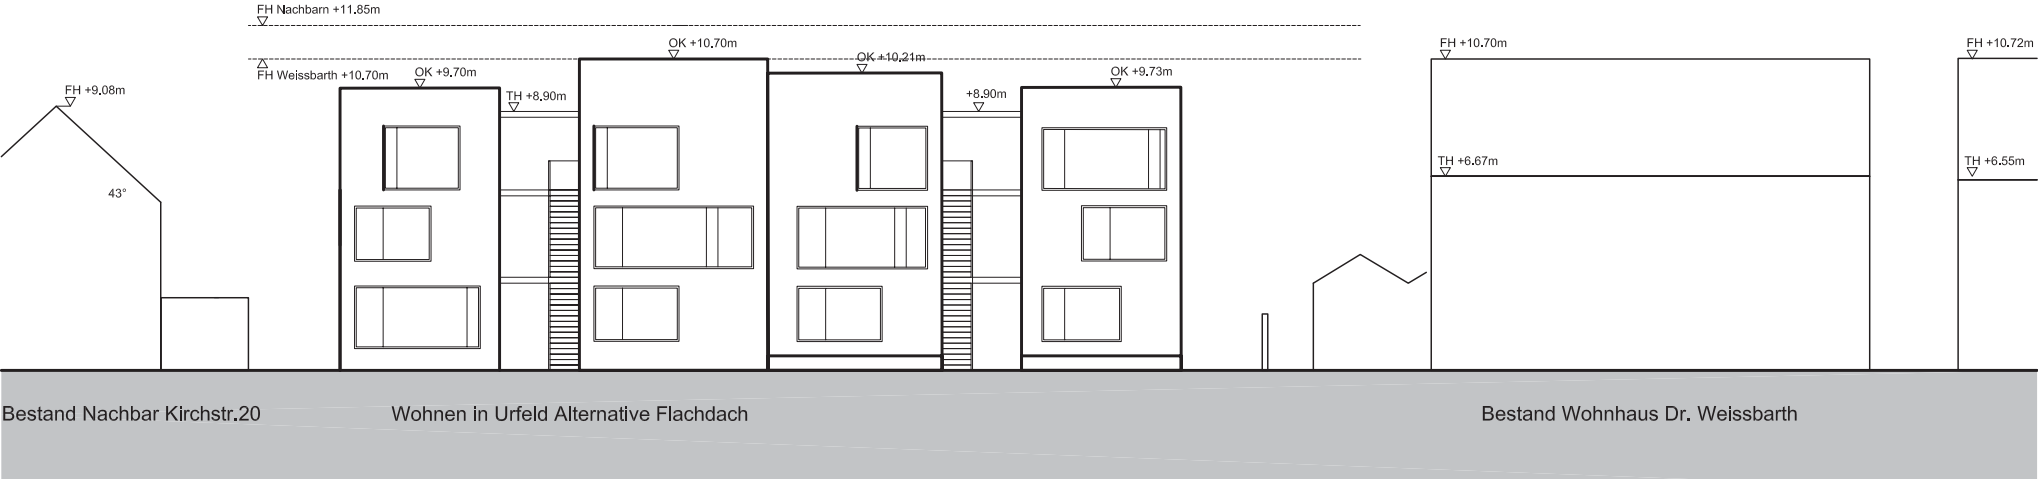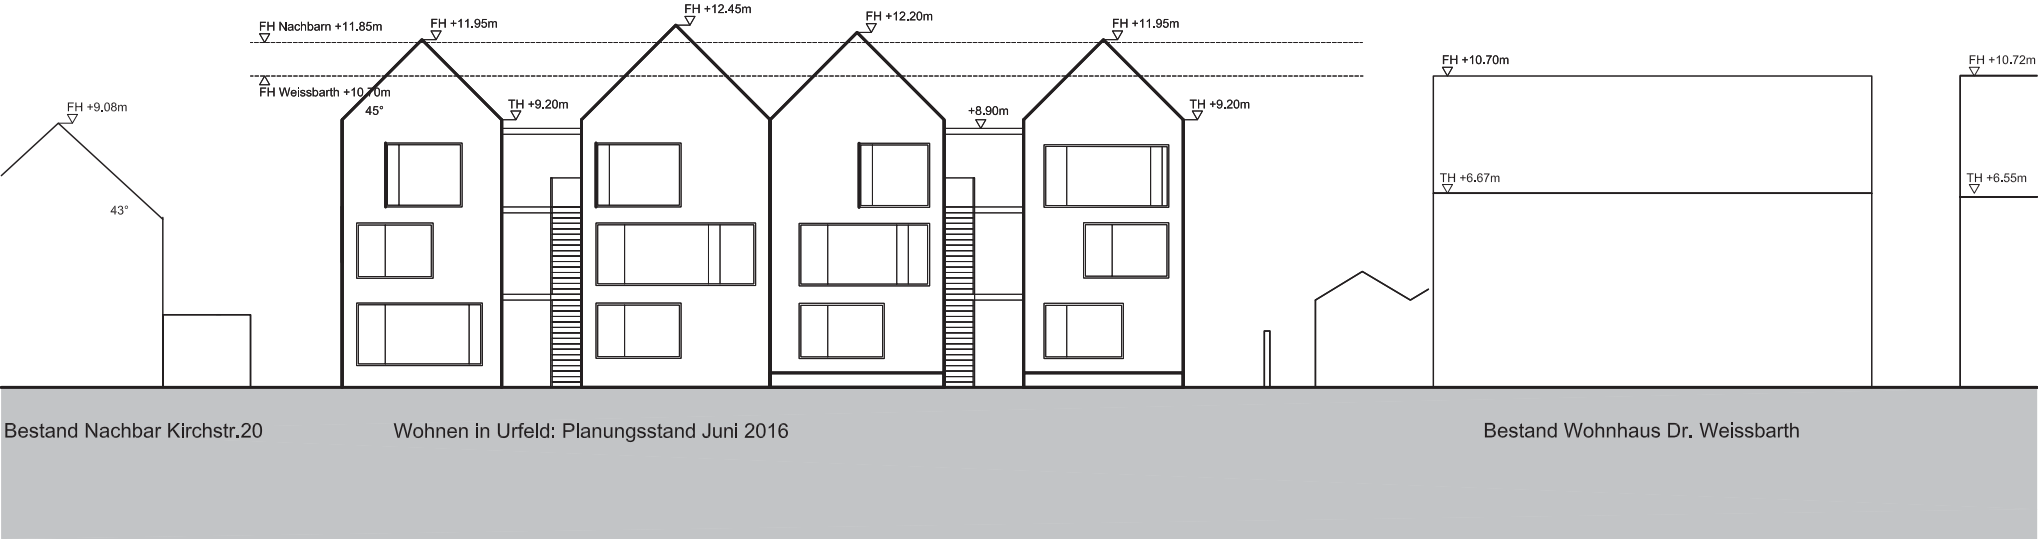

Wohnen in Urfeld. Gegenüberstellung Varianten im Längsschnitt

