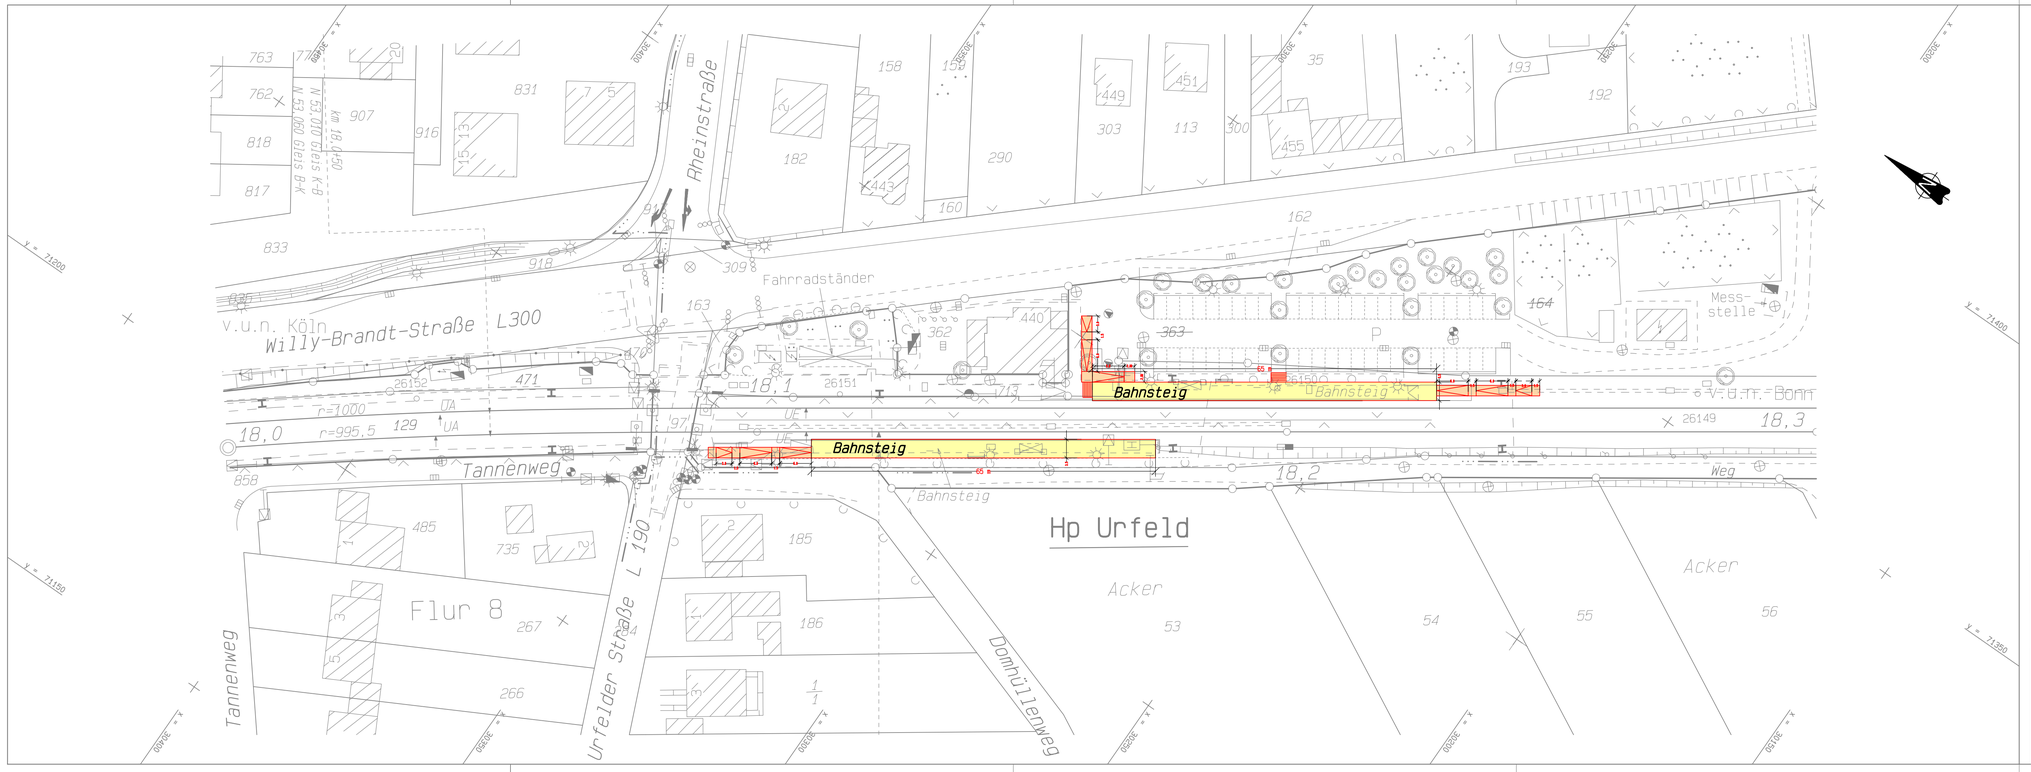


HGK

**Häfen und Güterverkehr Köln Aktiengesellschaft**

| | |
|---|---|
| **N - 14 Planung** | Finanzierung |
| Maßstab 1:500 | Rheinuferbahn (Linie 16)<br>HP Urfeld<br>Bahnsteigerhöhung |
| Stand: / Projekt: | |
| Ergänzungen: | |
| *Angefertigt:*<br>N 141 H. Geppert<br>Datum 05.03.2015 | Plan Nr.<br>01VS-E-4-02 |