
BP 1/69 "West-Devon-Straße / Traunsteiner Straße", 5. Änderung im Ortsteil Berzdorf

Wohnbebauung Traunsteiner Straße

in Wesseling-Berzdorf

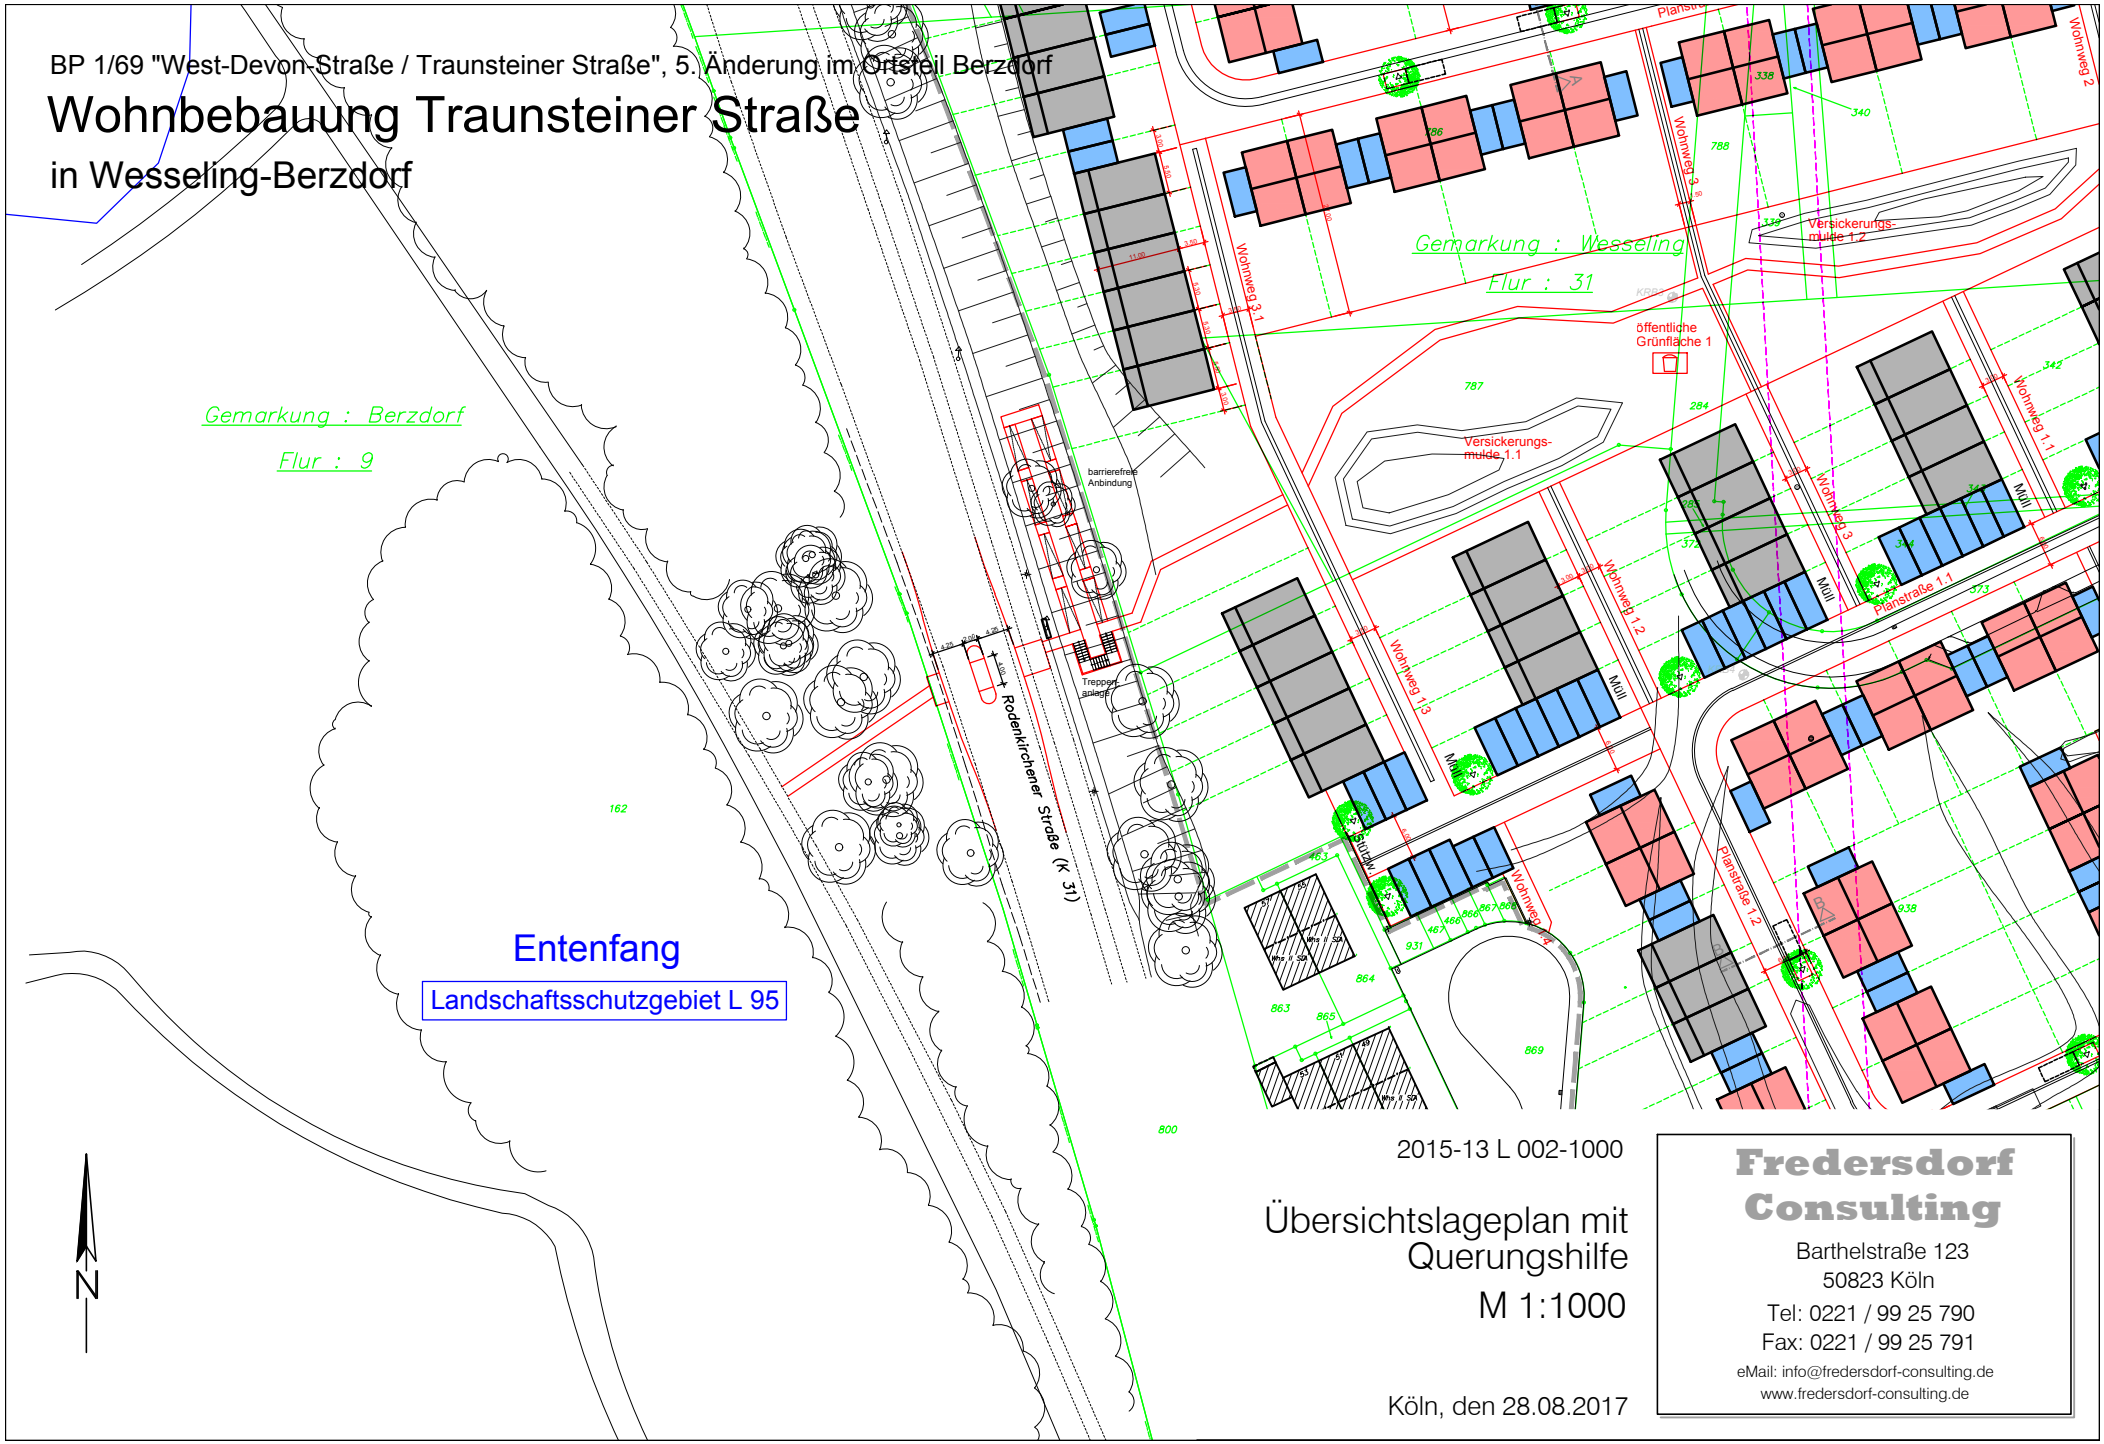

2015-13 L 002-1000

Übersichtslageplan mit Querungshilfe

M 1:1000

Köln, den 28.08.2017

Fredersdorf Consulting

Barthelstraße 123
50823 Köln
Tel: 0221 / 99 25 790
Fax: 0221 / 99 25 791
eMail: info@fredersdorf-consulting.de
www.fredersdorf-consulting.de