
GEMEINDE HÜRTGENWALD

vorhabenbezogener Bebauungsplan K 14
Vorhaben- und Erschließungsplan
"Windpark Peterberg"

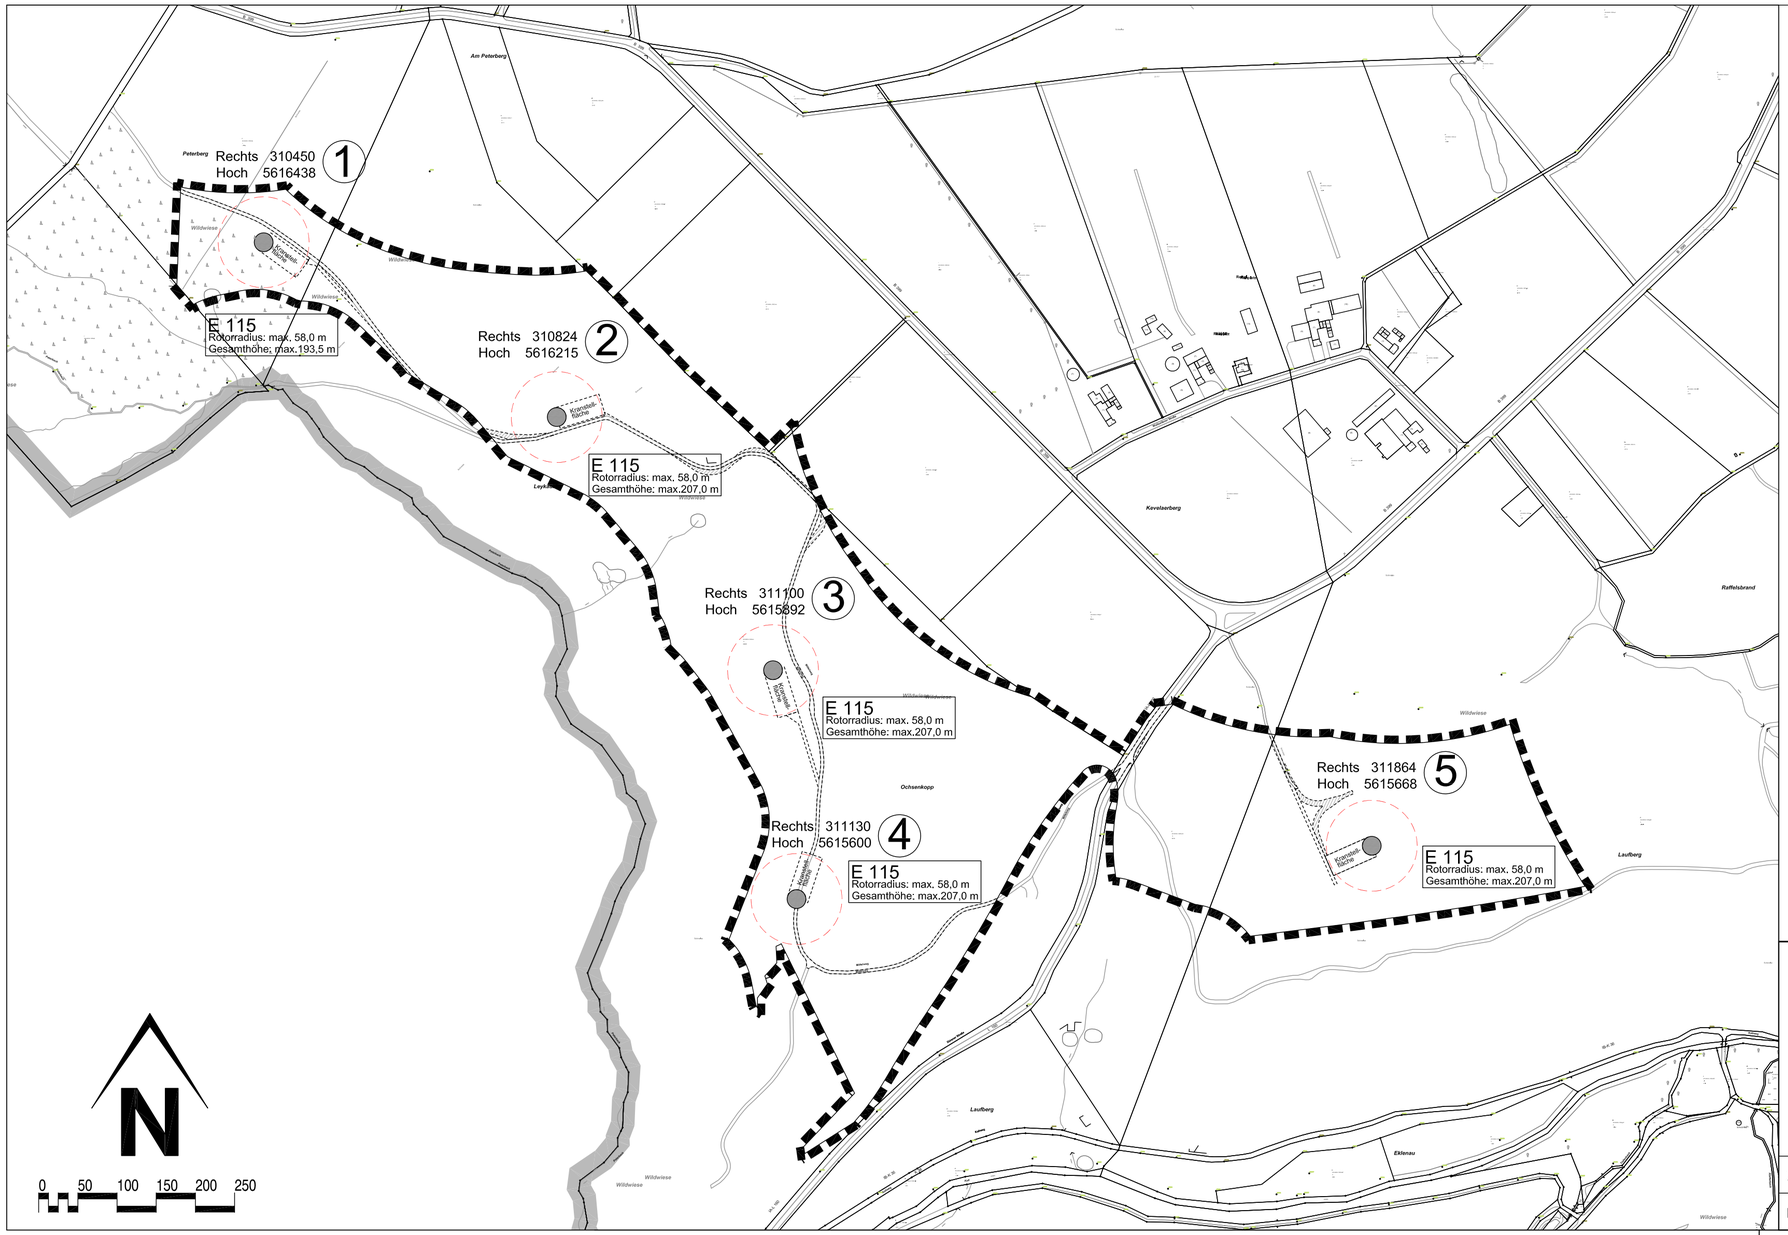

Legende

- Die Anlagenstandorte dürfen innerhalb der im Bebauungsplan festgestezten Baugrenzen verschoben werden
- Rotordurchmesser 116 m
- 1 — Nummerierung
- Rechts 311864 Hoch 5615668 — Koordinaten des Anlagenmittelpunktes
- E 115 Rotorradius: max. 58,0 m Gesamthöhe: max.207,0 m — Anlagenbezeichnung
- Geltungsbereich VEP
- Kranstellfläche — Stellfläche und Wege
- Kurvenbereiche

GEMEINDE HÜRTGENWALD

vorhabenbezogener Bebauungsplan K 14
Vorhaben- und Erschließungsplan
"Windpark Peterberg"

Z-NR.: PM-B-11-16-VEP-02-00	MASSSTAB: 1 : 5.000	STAND: 19.02.2016	
BEARBEITET: Schütt	GEZEICHNET: Nowak		