

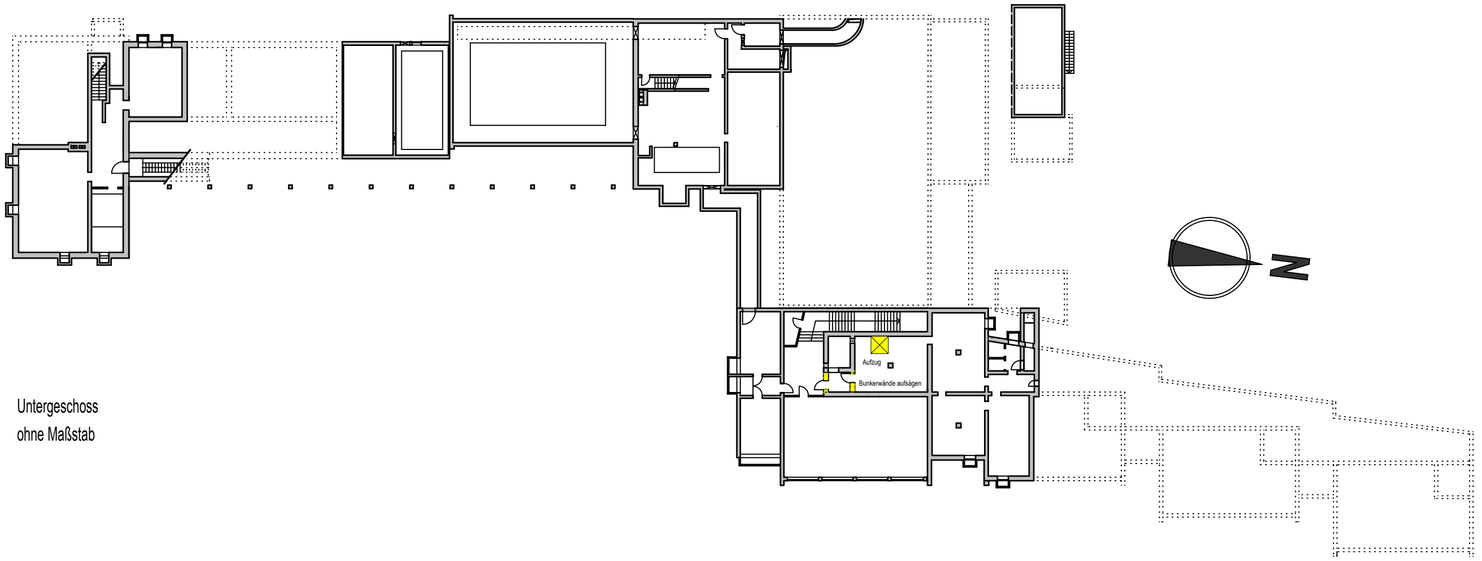


Untergeschoss
ohne Maßstab

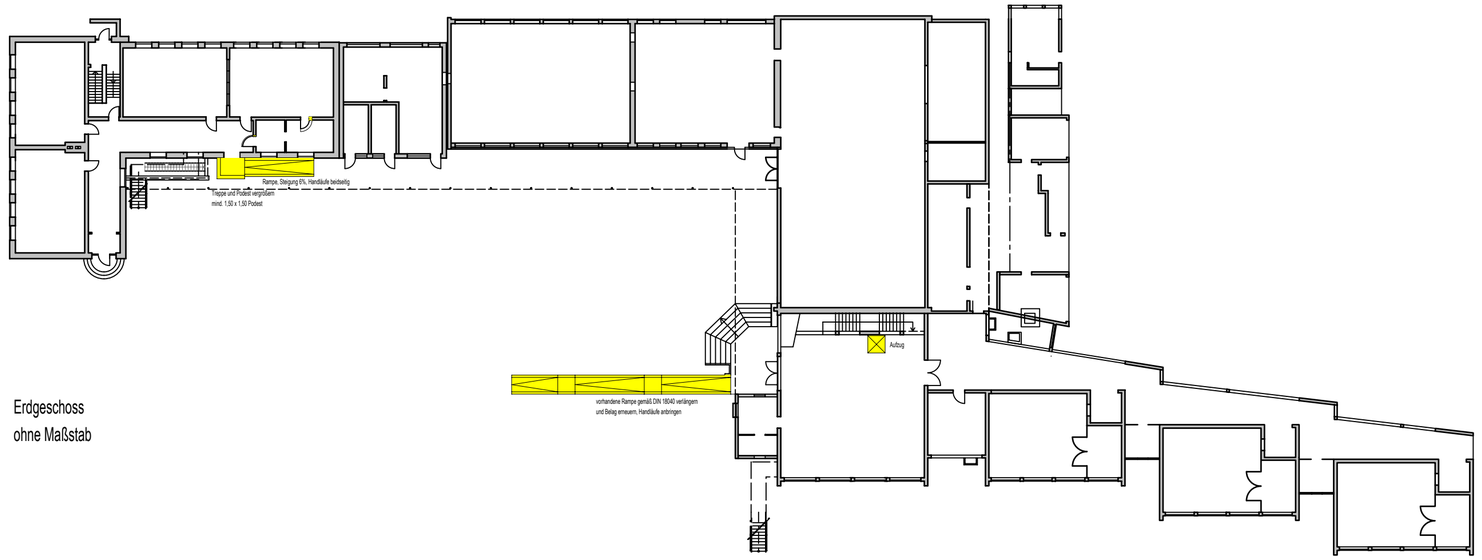

Erdgeschoss
ohne Maßstab

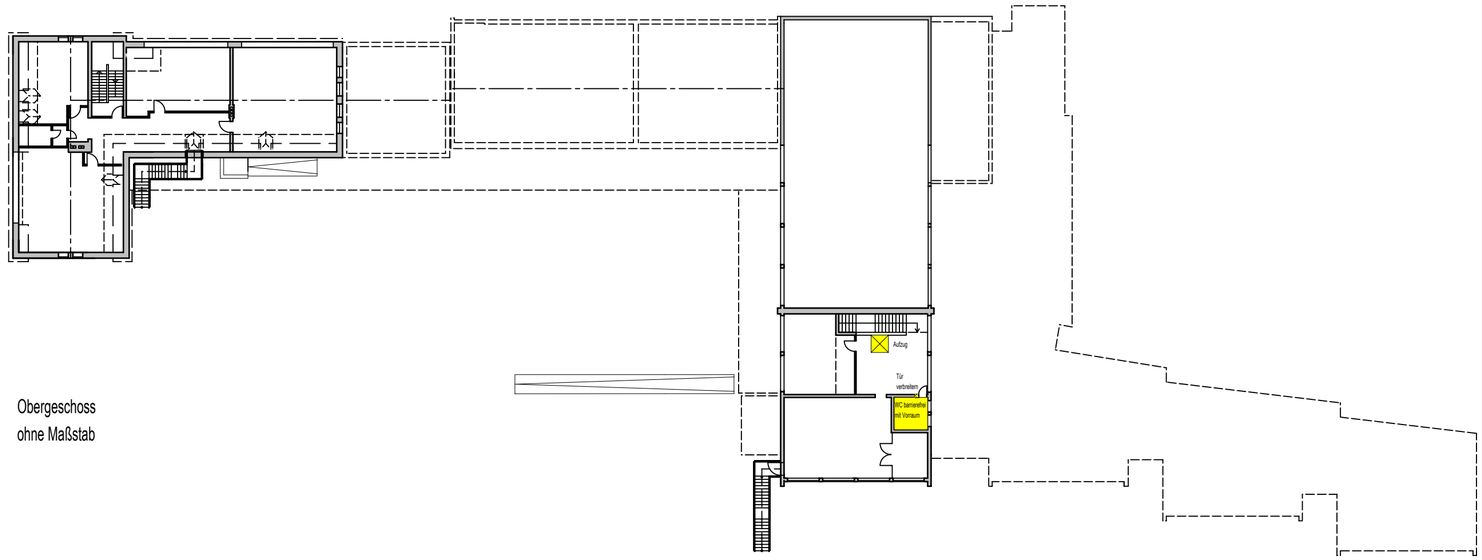

Obergeschoss
ohne Maßstab

VERVIELFÄLTIGUNG DIESER UNTERLAGE, SOWIE VERWERTUNG IHRES INHALTES IST UNZULÄSSIG SOWEIT NICHT AUSDRÜCKLICH ZUGESTANDEN. ALLE RECHTE VORBEHALTEN.



Index	Datum	Name	Änderung
D			
C			
B			
A			

Zeichnungs-Nr.: 1506-03-1.0.05

Index:

Planbezeichnung:
Machbarkeitsstudie
bauliche Änderungen für Inklusion - Übersicht

Bauvorhaben:
Überprüfung der Schulzusammenlegung der
Gemeinde Hürtgenwald, Grundschule Vossenack

Bauherr:
Gemeinde Hürtgenwald
August-Scholl-Straße 5, 52393 Hürtgenwald

Maßstab: ohne Maßstab

Blattformat: DIN A2

Detailmaßstab:

Datum / Gezeichnet: 22. Juli 2016 JR

CORNELISSEN + PARTNER
Beratende Ingenieure mbB
Dipl.-Ing. Lorenz Cornelissen
Dipl.-Ing. Benjamin Neitzke

52385 Nideggen
Mozartweg 17
Telefon 02427 / 90597- 0
www.cping.de / mail@cping.de

CORNELISSEN + PARTNER