




Anlage zu Vorlage 154/2016

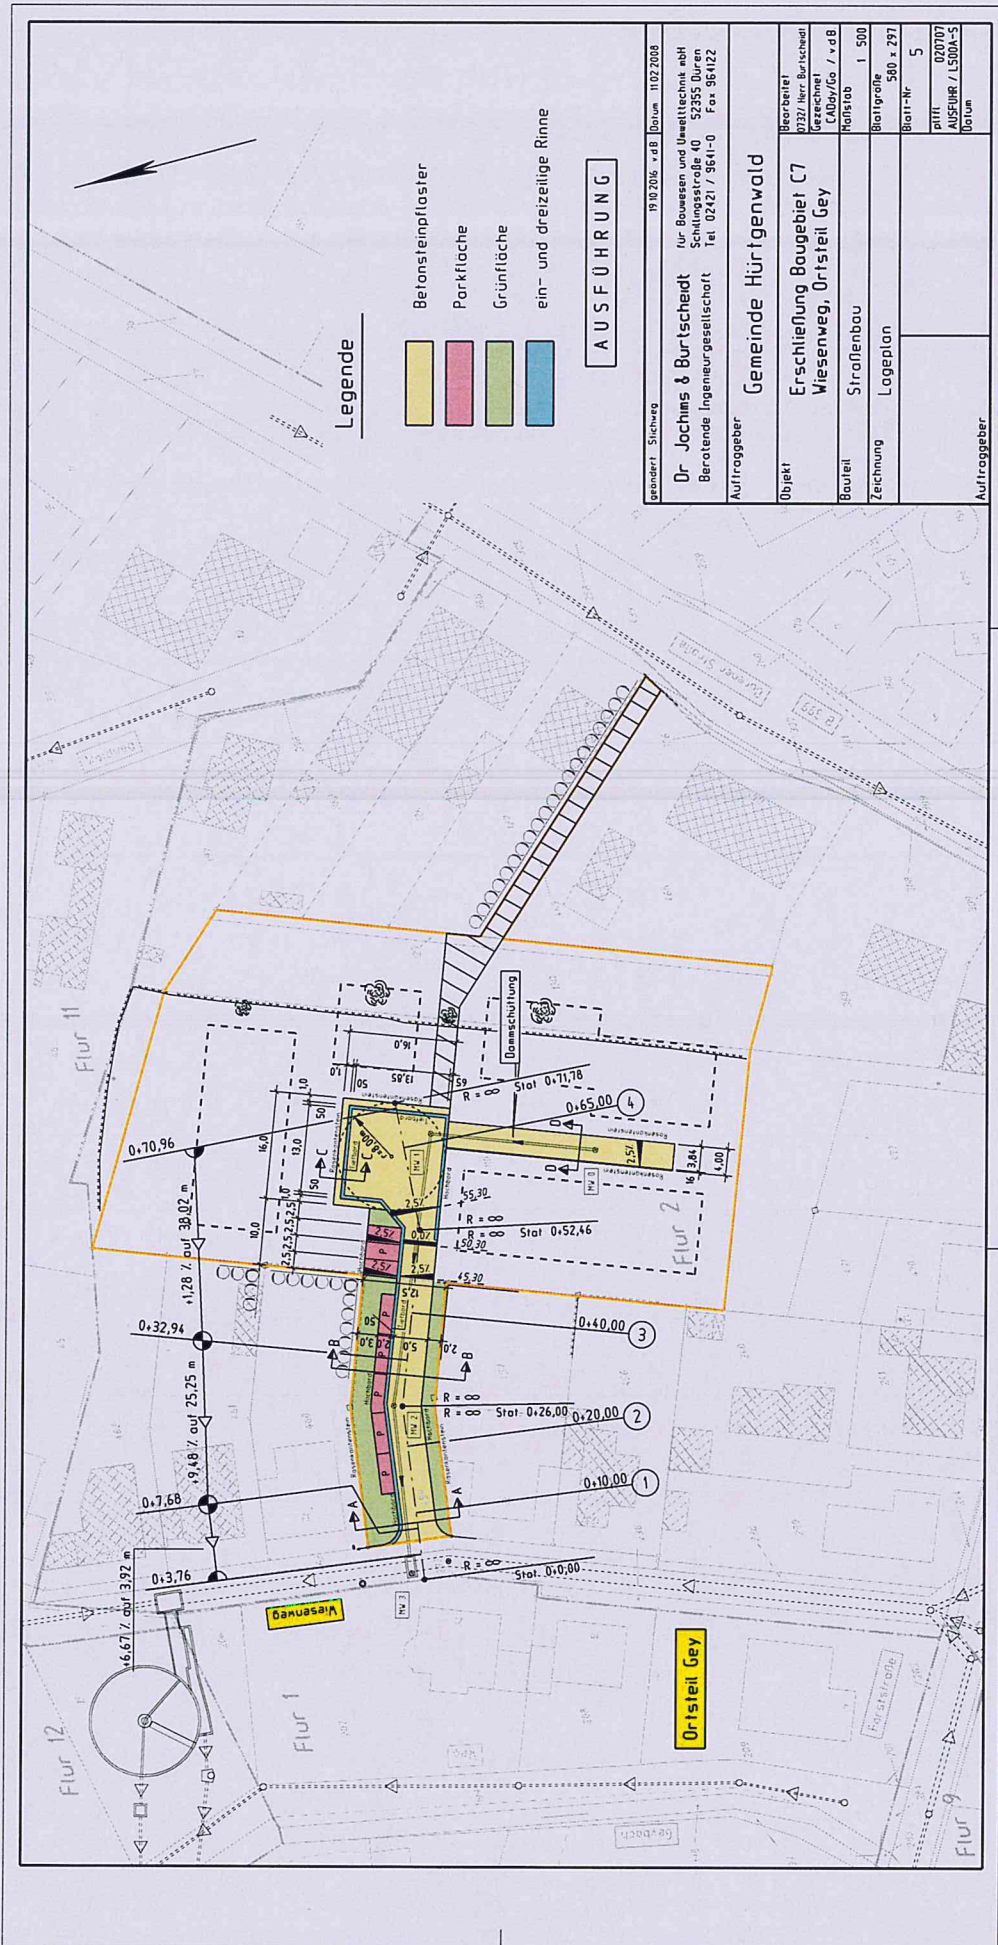


Regelquerschnitt A - A

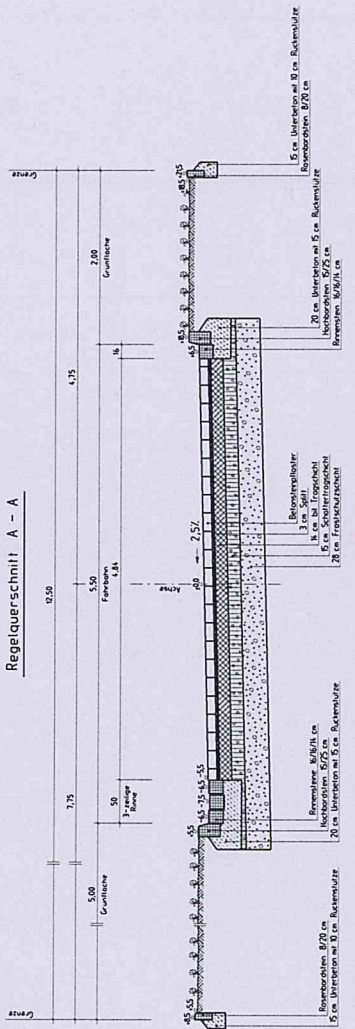


Regelquerschnitt C - C

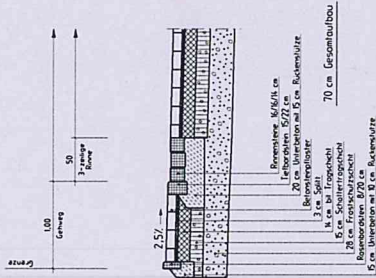

Regelquerschnitt D - D

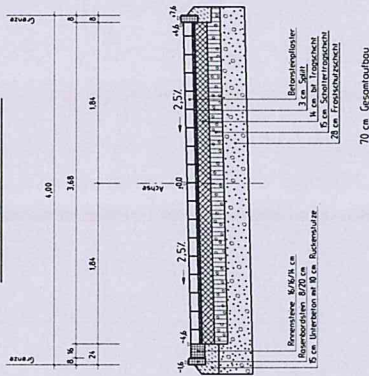

Regelquerschnitt B - B

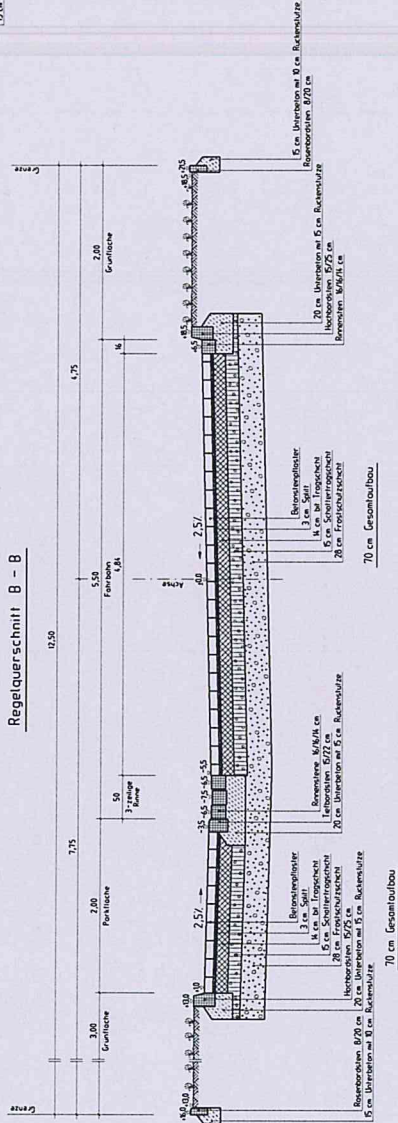

AUSFÜHRUNG

Auftraggeber:	Gemeinde Hürtgenwald		
