




GEMEINDE HÜRTGENWALD

vorhabenbezogener Bebauungsplan K 14 Vorhaben- und Erschließungsplan "Windpark Peterberg"

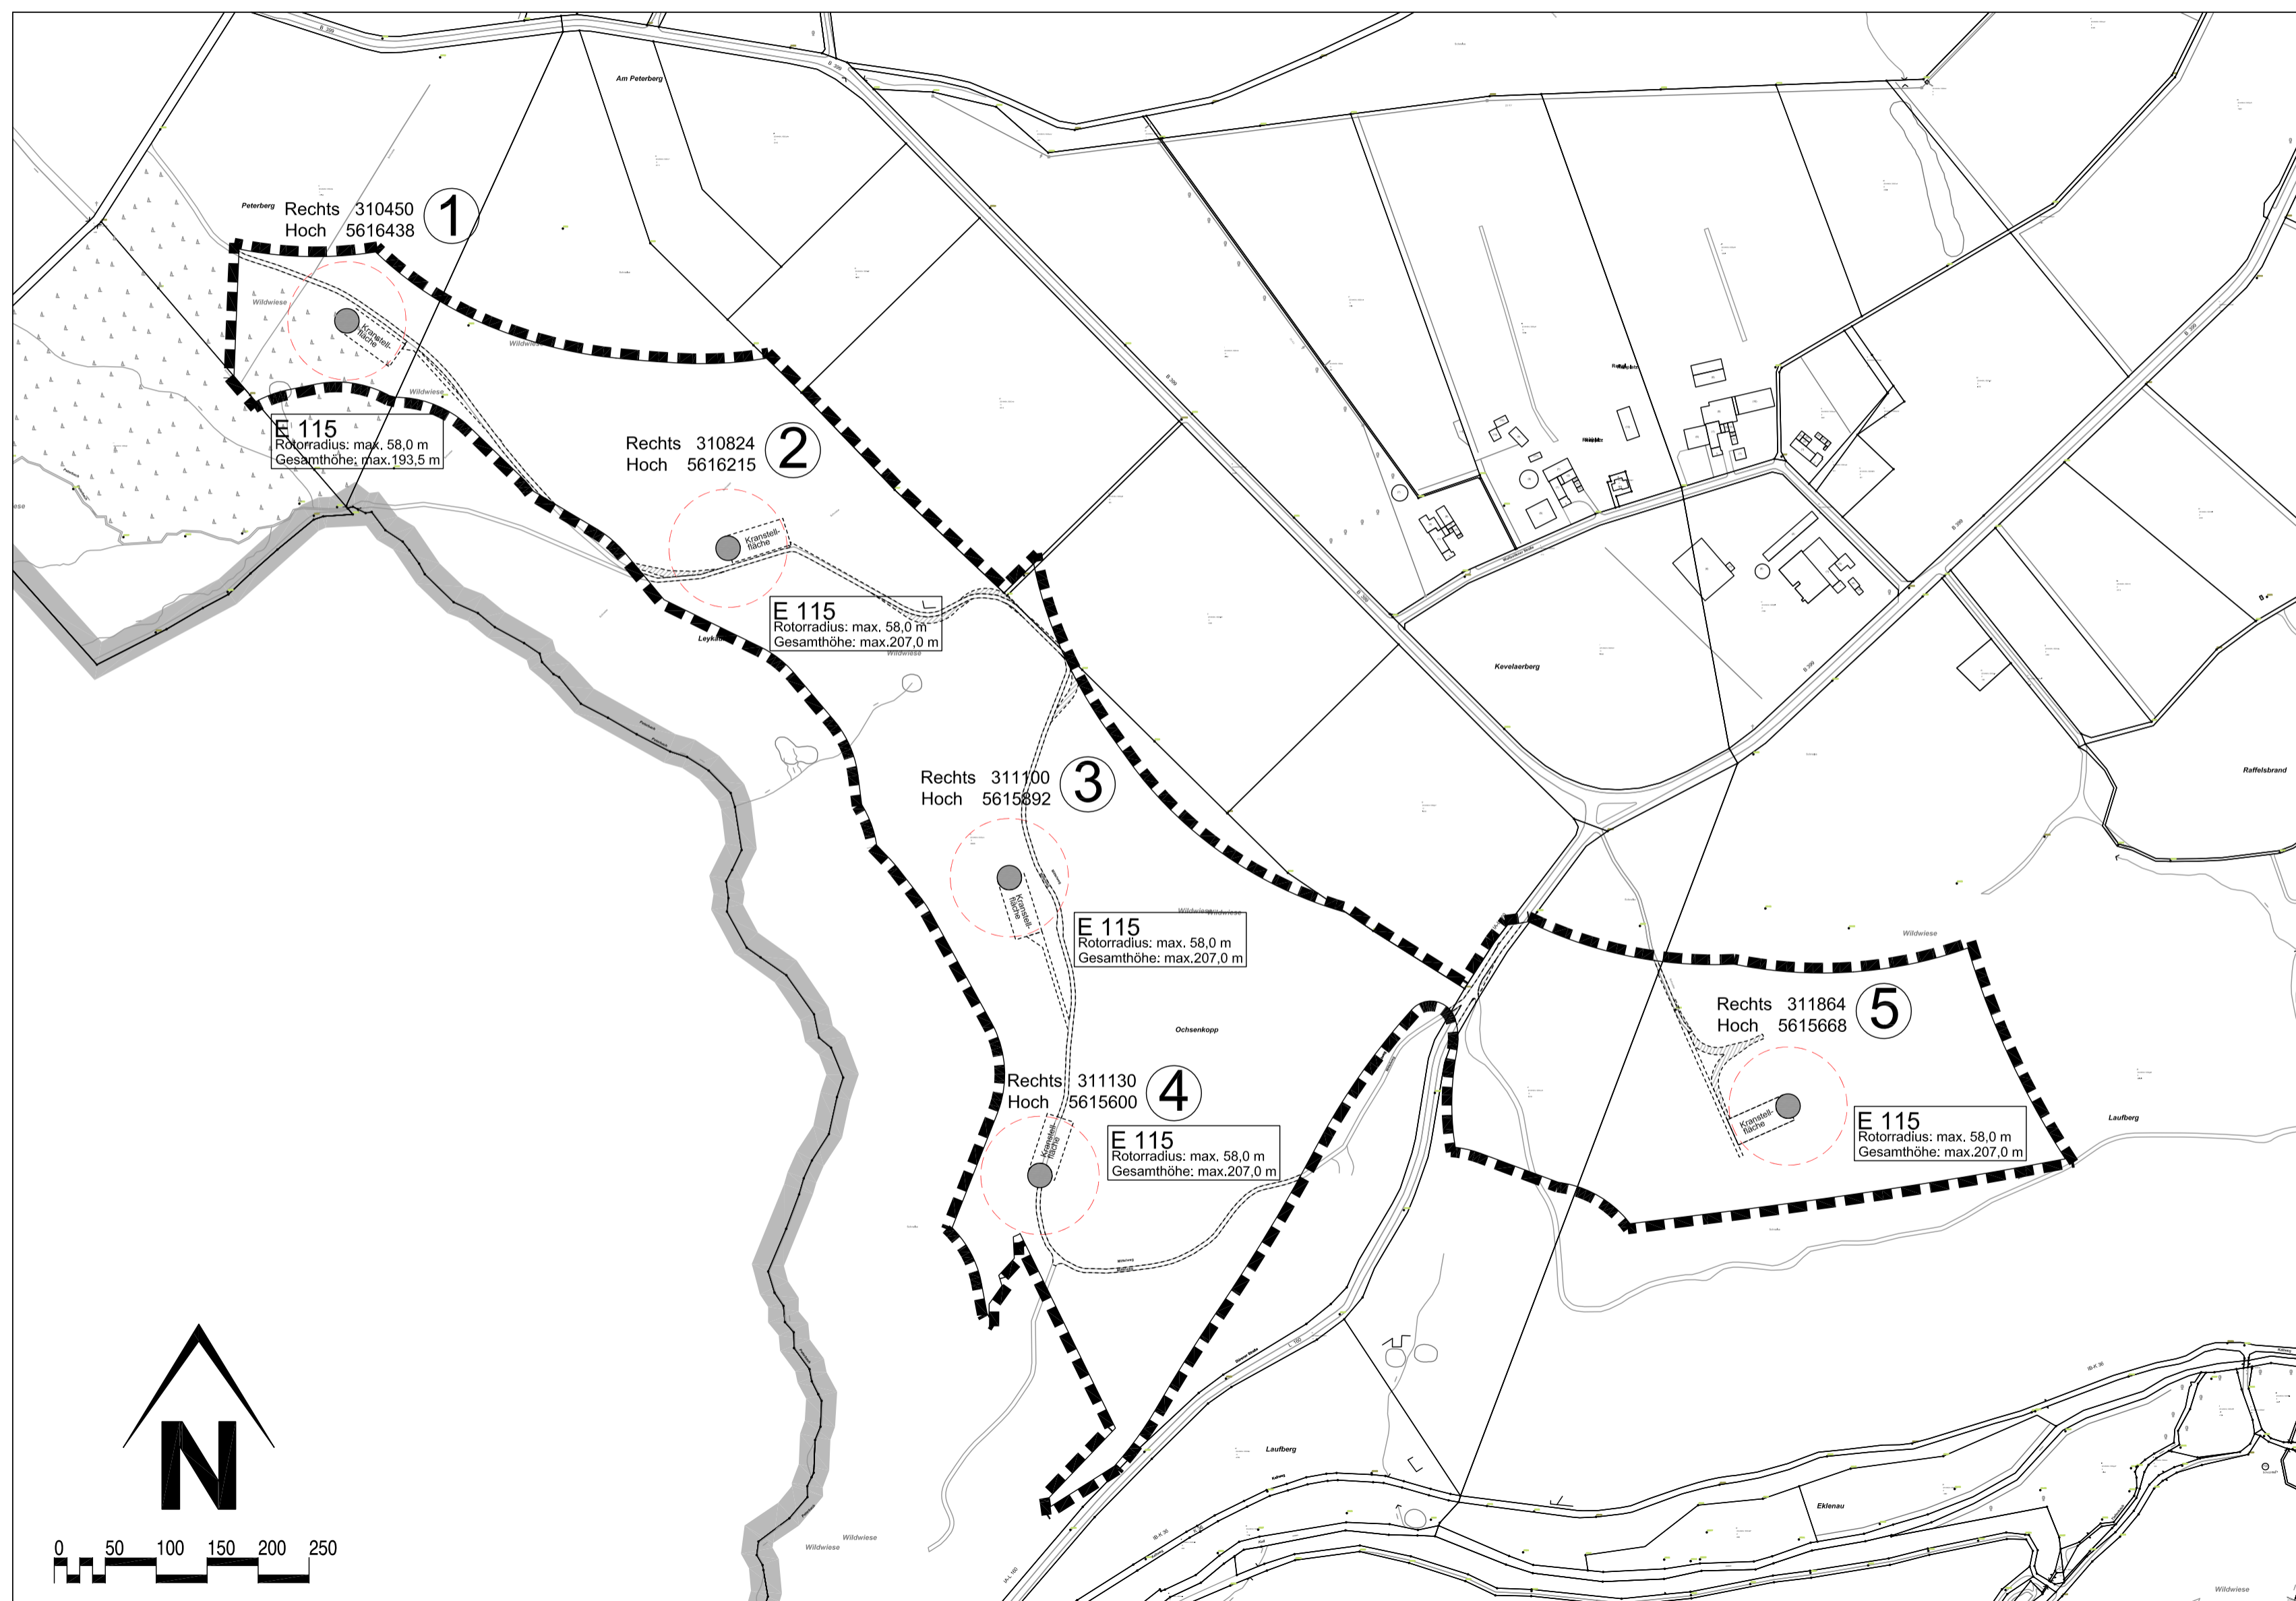


Legende

- Die Anlagenstandorte dürfen innerhalb der im Bebauungsplan festgesetzten Baugrenzen verschoben werden
- Rotordurchmesser 116 m
- Nummerierung
- Rechts 311864
Hoch 5615668

 Koordinaten des Anlagenmittelpunktes
- E 115
Rotorradius: max. 58,0 m
Gesamthöhe: max. 207,0 m

 Anlagenbezeichnung
- Geltungsbereich VEP
- Stellfläche und Wege
- Kurvenbereiche

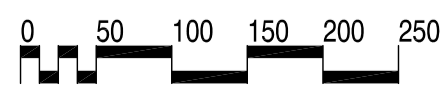

GEMEINDE HÜRTGENWALD

vorhabenbezogener Bebauungsplan K 14 Vorhaben- und Erschließungsplan "Windpark Peterberg"

Z-NR.: PM-B-11-16-VEP-02-00	MASSSTAB: 1 : 5.000	STAND: 19.02.2016
BEARBEITET: Schütt	GEZEICHNET: Nowak	