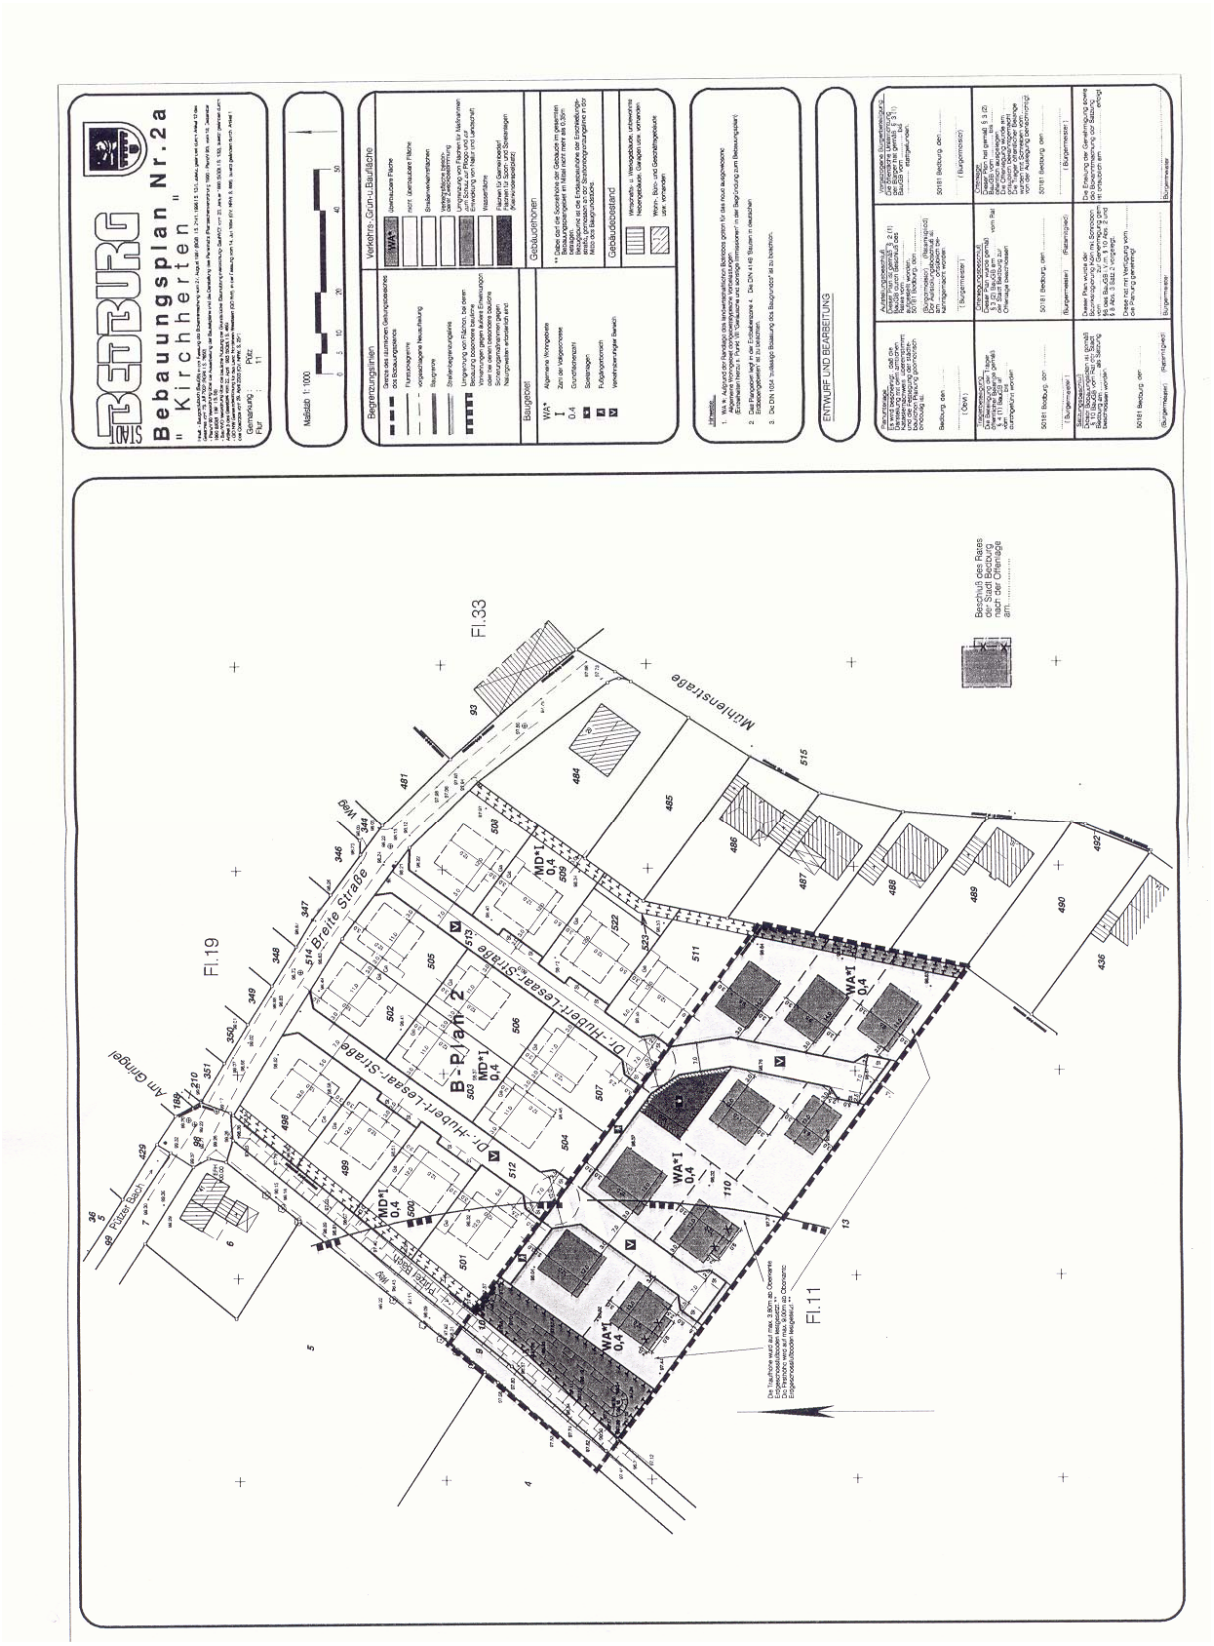
Bebauungsplan Nr.2a
" Kirchherten "
Maßstab 1: 1000
Begrenzungslinien
Verkehrs- Grün- u. Baufläche
Baugebiet
Gebäudehöhen
Gebäudebestand
Hinweise
ENTWURF UND BEARBEITUNG
B-Plan 2
Fl.19
Fl.33
Fl.11
Mühlenstraße
Breite Straße
Dr.-Hubert-Lessar-Straße
Am Gingel
Fuldaer Straße
WA*1
MD*1
0.4