


BP 32
3. Änderung

BP 32
4. Änderung

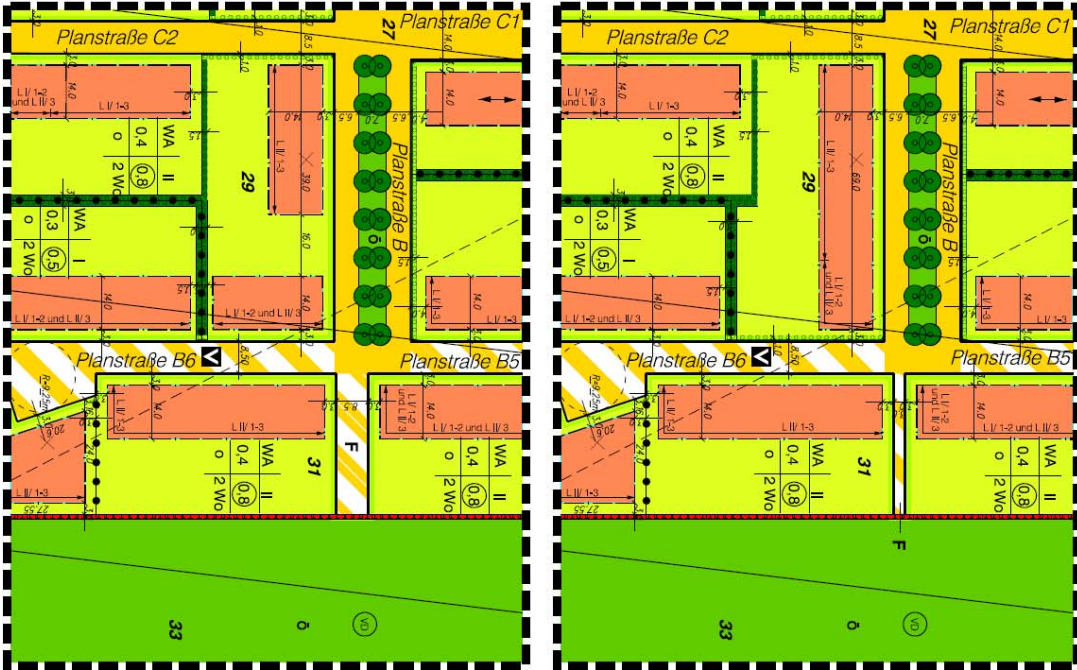




























Maßstab 1 : 1000

Bebauungsplan Nr. 32
4. vereinfachte Änderung
Kaster "Im Spleiß"


