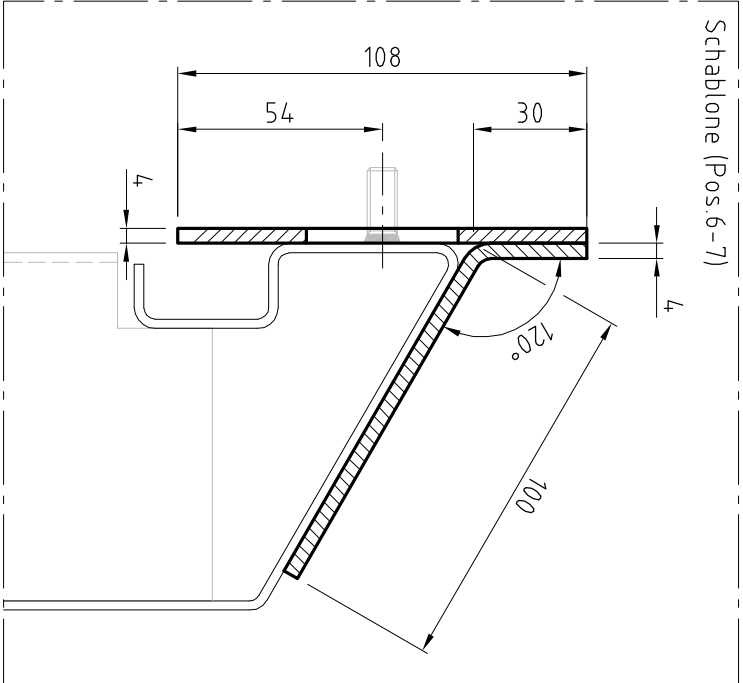
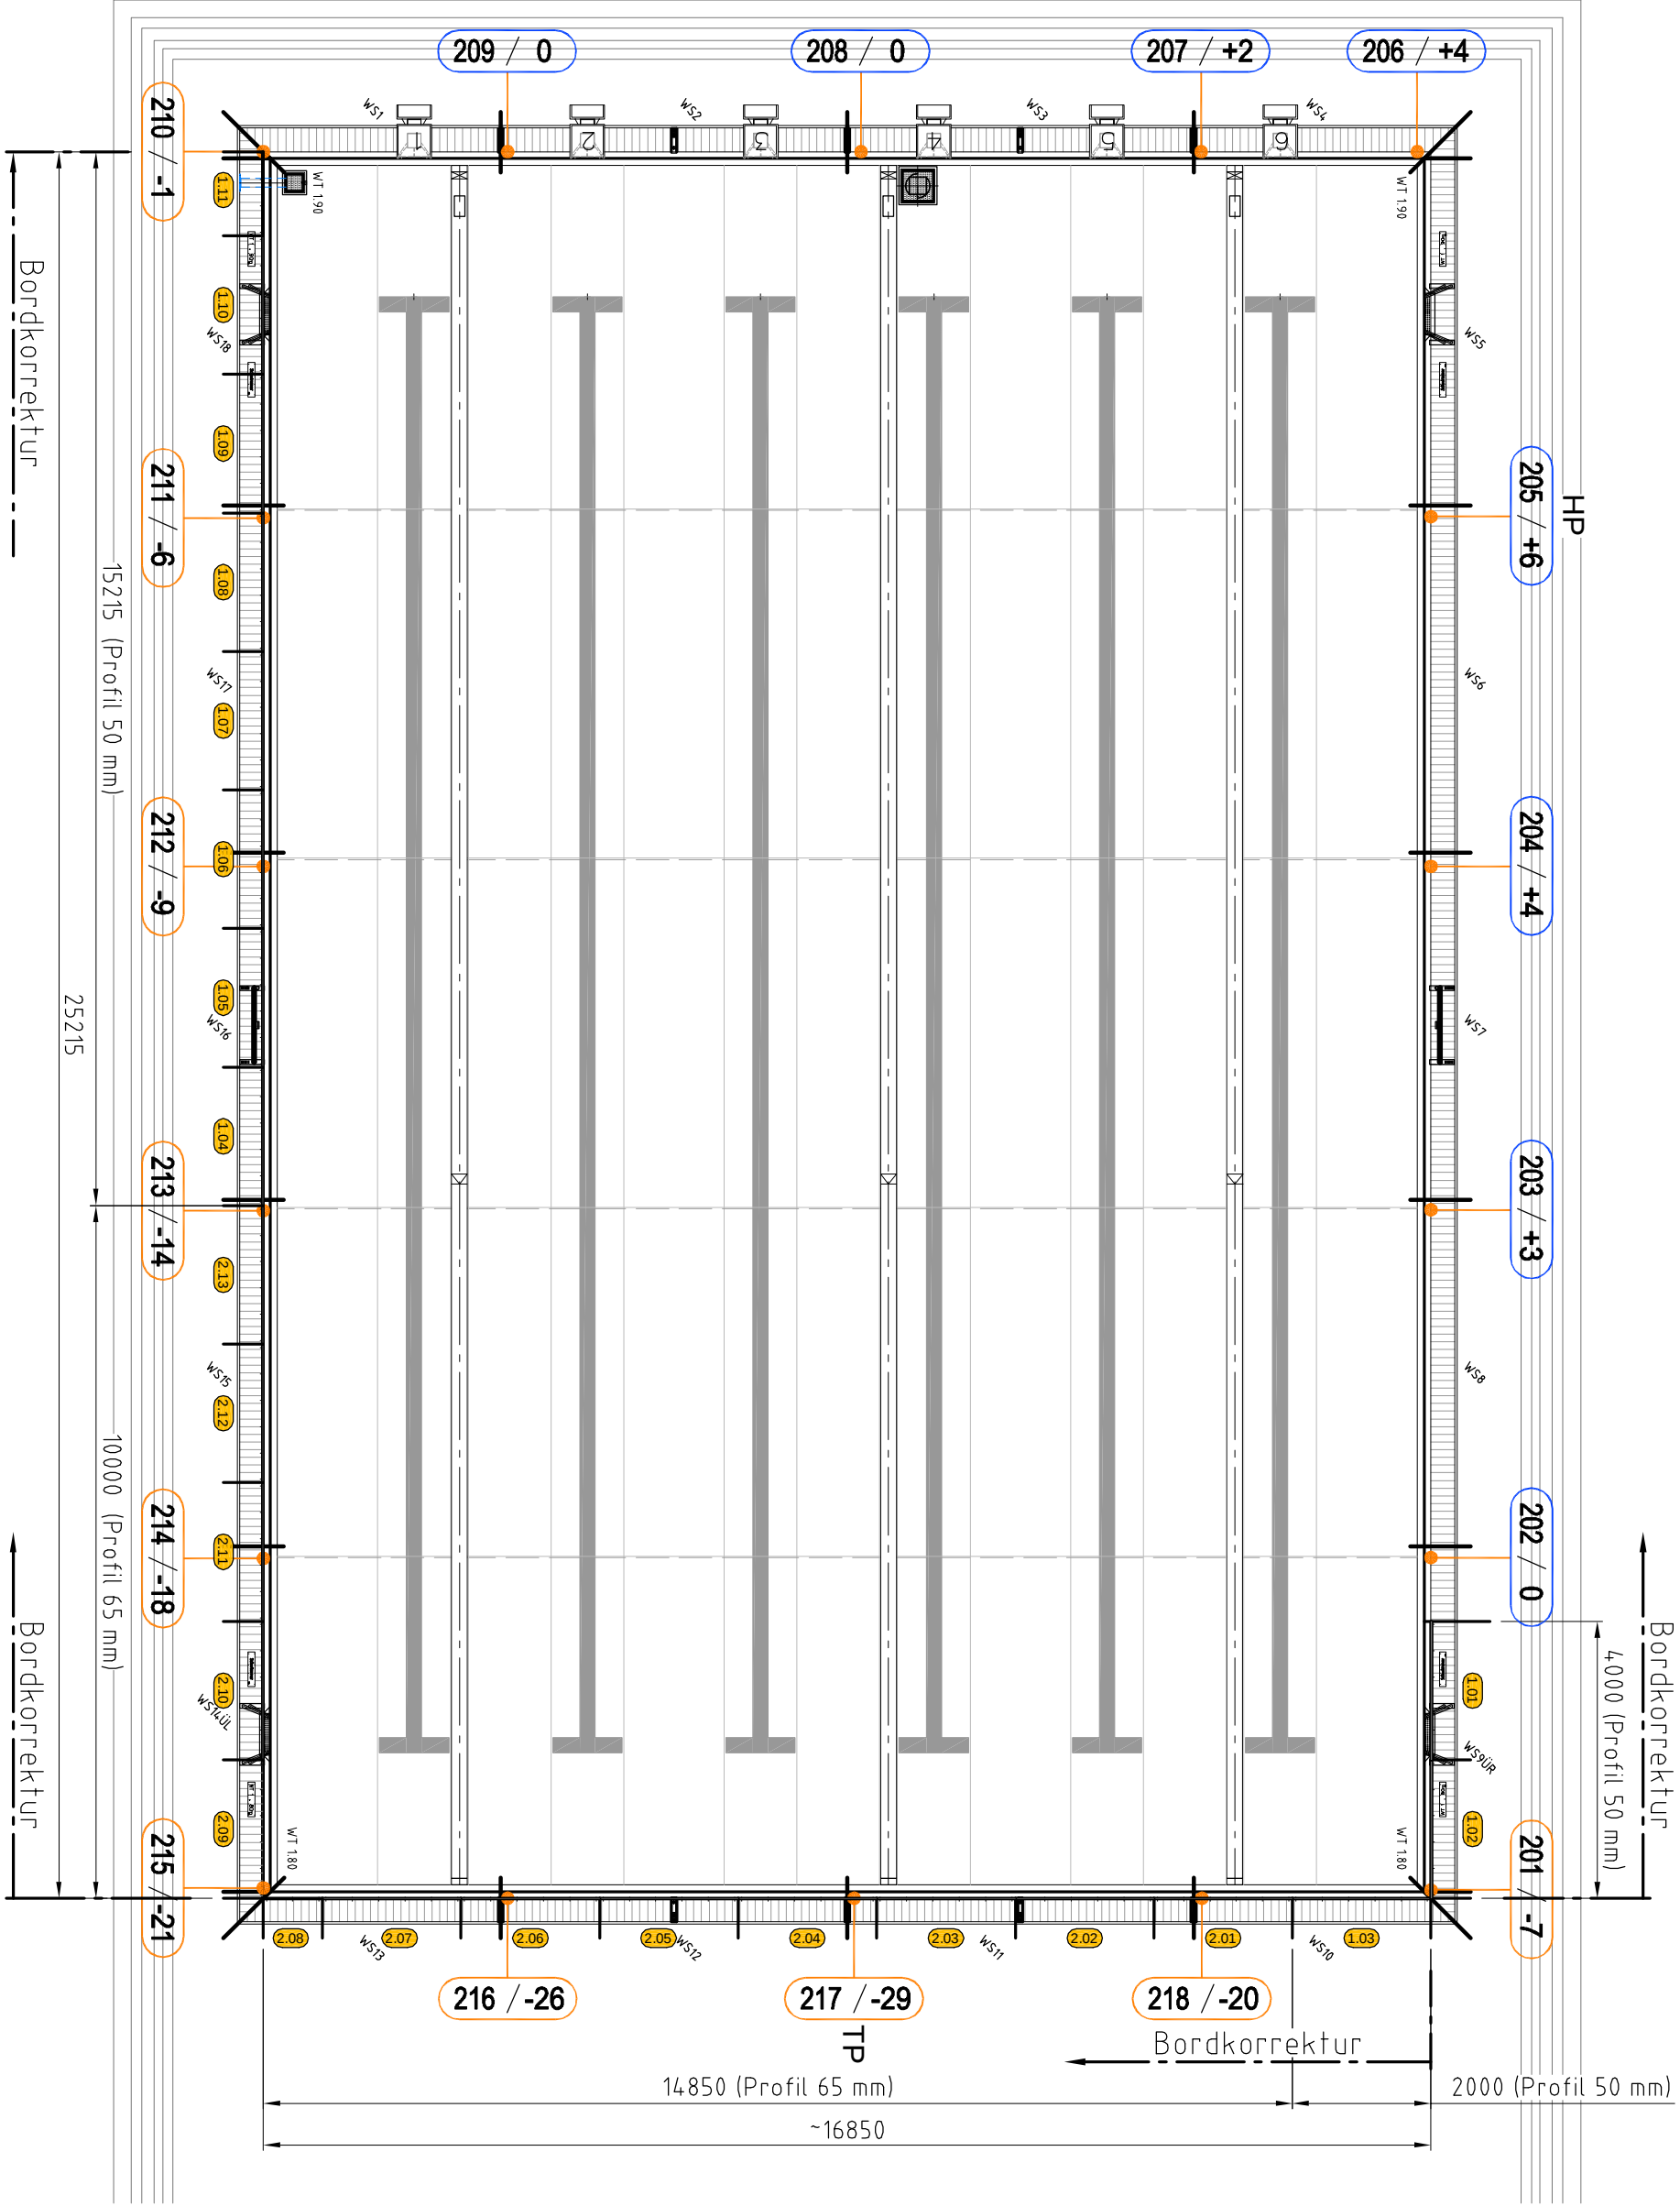
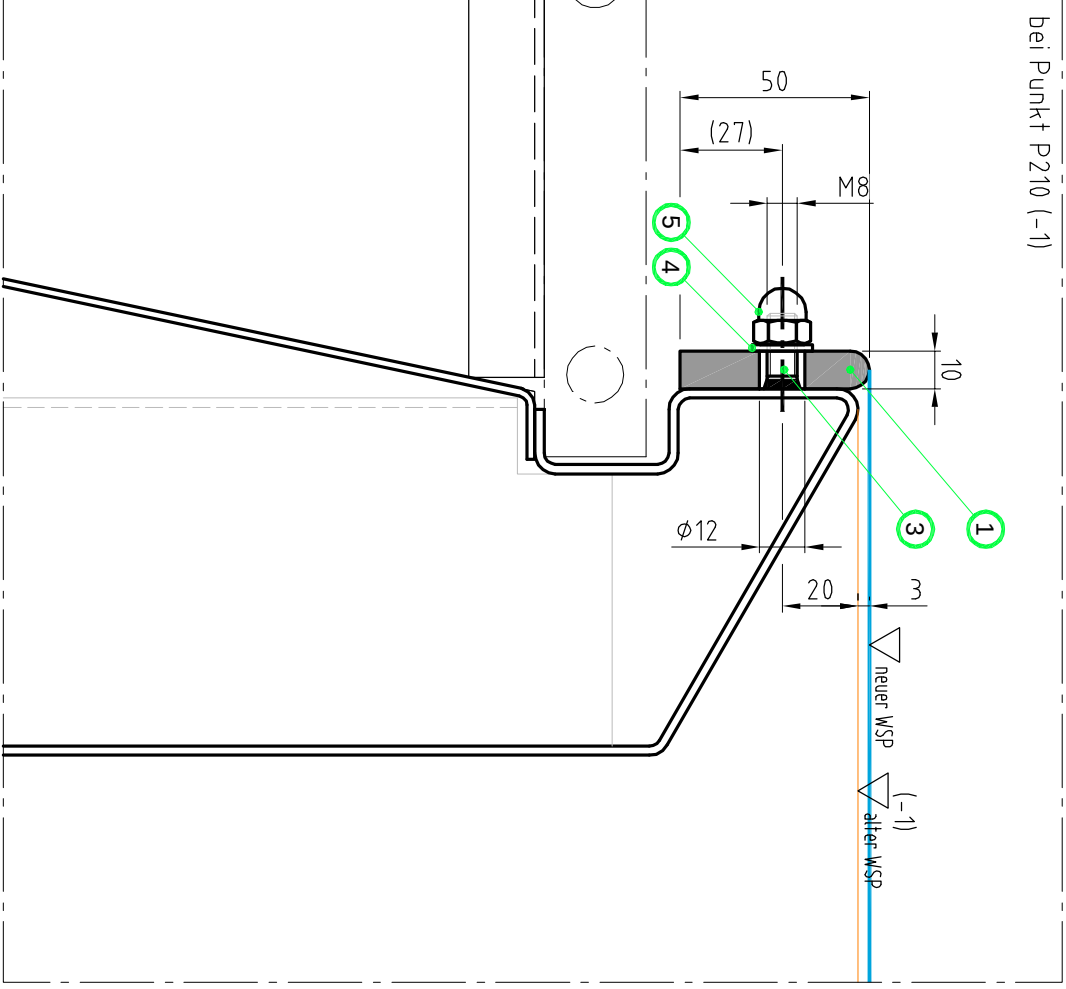
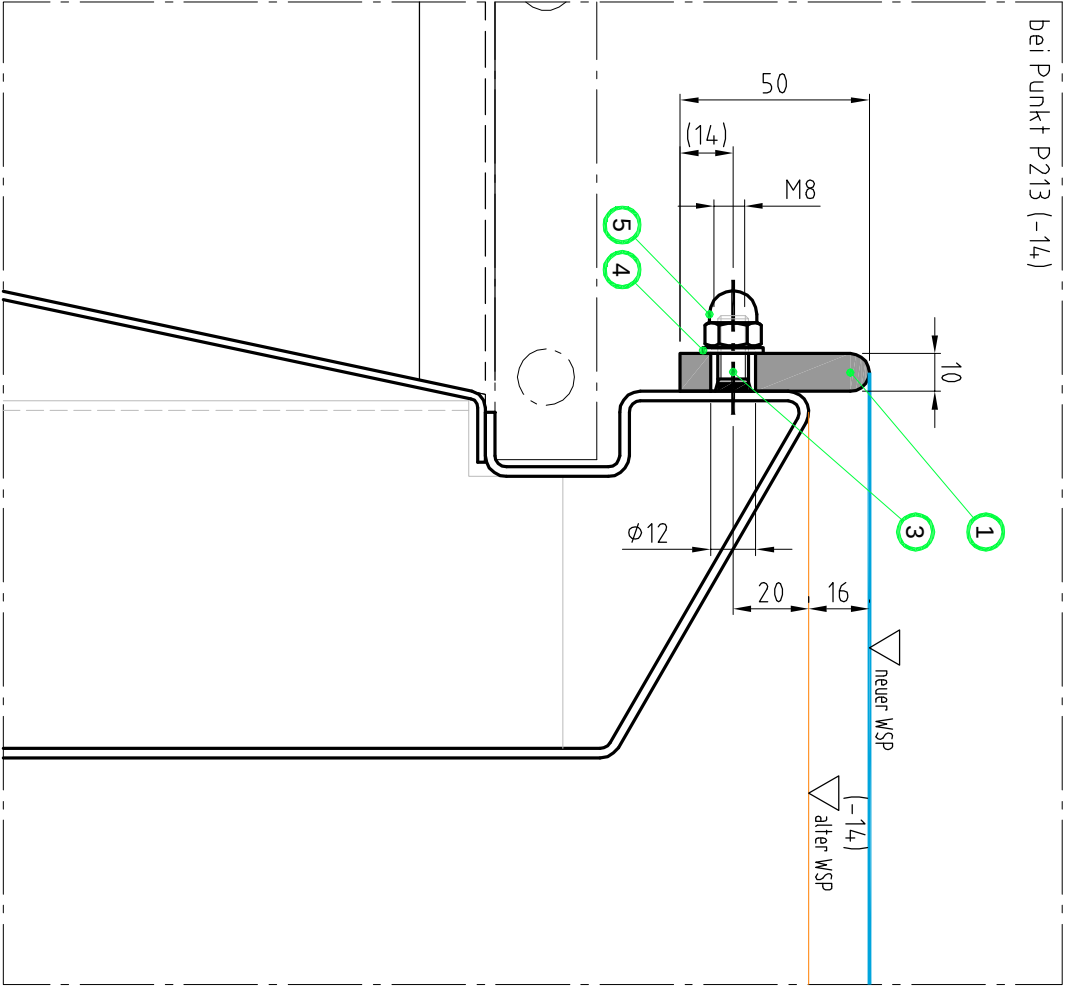
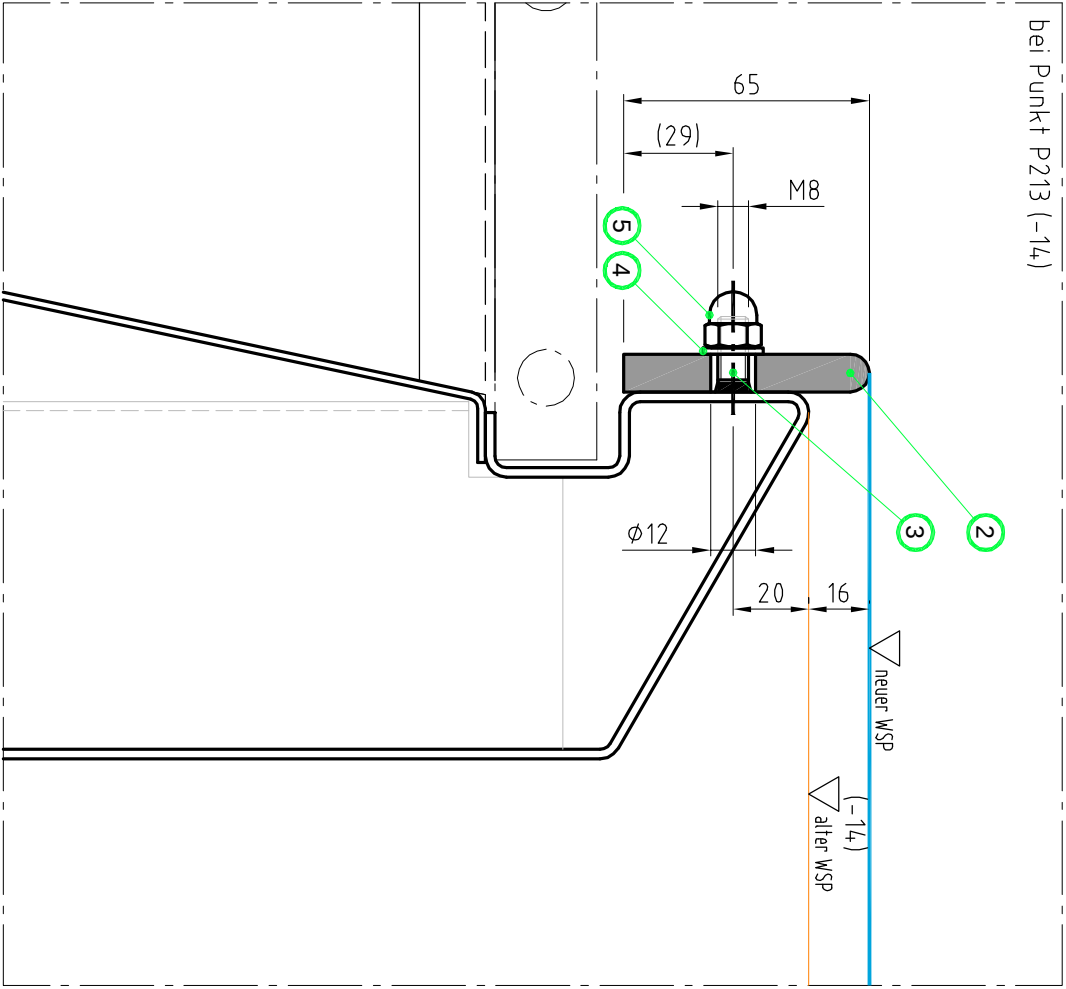
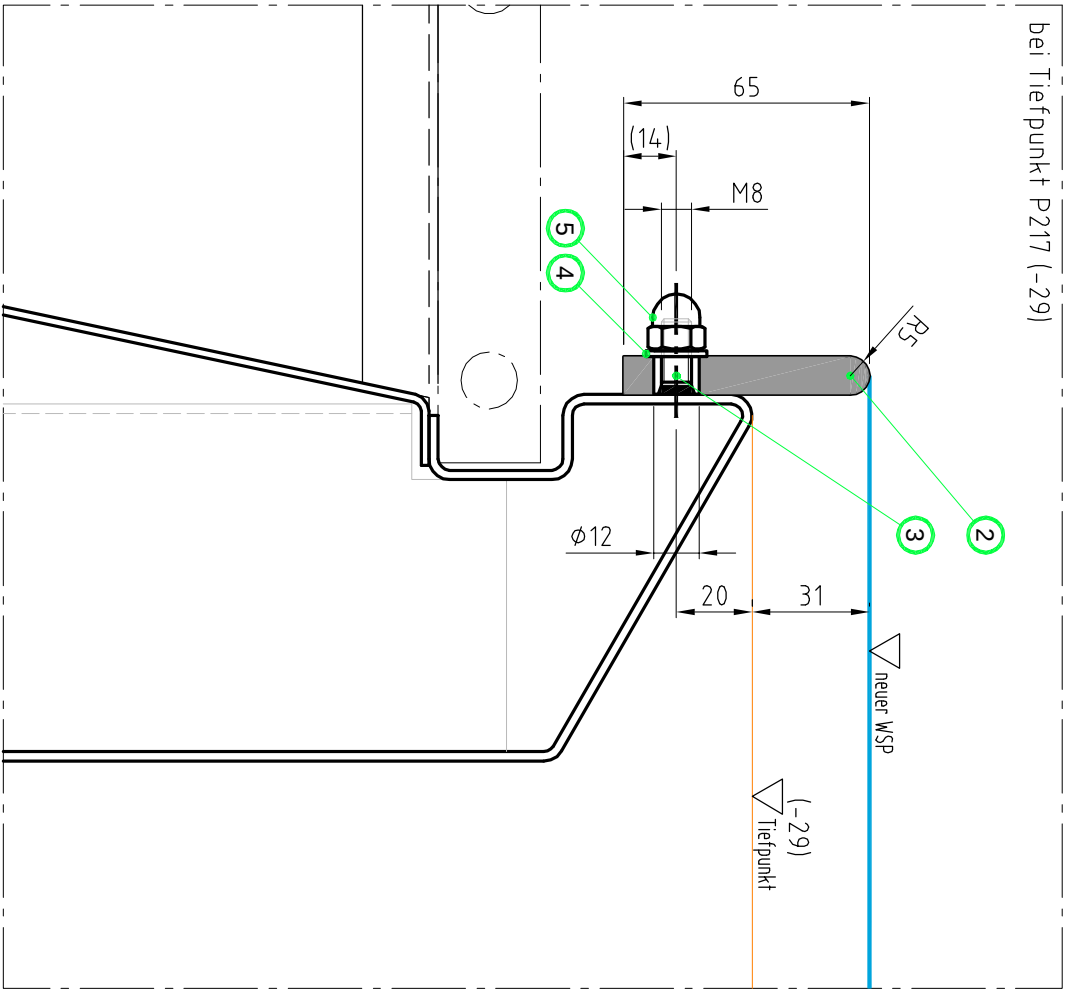


Messpunkte Schwimmbecken		
Punktnr.	10.06.2014	Höhe [m ü. NHN]
201	79.103	-7
202	79.110	0
203	79.113	+3
204	79.114	+4
205	79.116	+6
206	79.114	+4
207	79.112	+2
208	79.110	0
209	79.110	0
210	79.109	-1
211	79.104	-6
212	79.101	-9
213	79.096	-14
214	79.092	-18
215	79.089	-21
216	79.084	-26
217	79.081	-29
218	79.090	-20

Index	Datum	Name	Bezeichnung	Werkstoff
7544-048	Datum	Name	Werkstoff	
Gezeichnet	24.06.2014	DAXNER	Auftrags-Nr.: 7544A	
Geprüft				
Freigegeben				
Maßstab	1:100			
	1:2			

7	1	Winkel (für Schablone)	1700x126x4	-	ALU
6	1	Schablone	2000x108x4	0,4-0,6 dxf	ALU
5	160	Hutmutter	M8	DIN 1587	A4
4	160	Scheibe	M8	DIN 125	A4
3	160	Gewindebolzen	M8x20	-	A4
2	14	PVC - Profil (65 mm)	2000x65x10	-	PVC
1	12	PVC - Profil (50 mm)	2000x50x10	-	PVC

Pos.	Stk.	Bezeichnung	Maße	Norm./Zn.	Mat.
7	1	Winkel (für Schablone)	1700x126x4	-	ALU
6	1	Schablone	2000x108x4	0,4-0,6 dxf	ALU
5	160	Hutmutter	M8	DIN 1587	A4
4	160	Scheibe	M8	DIN 125	A4
3	160	Gewindebolzen	M8x20	-	A4
2	14	PVC - Profil (65 mm)	2000x65x10	-	PVC
1	12	PVC - Profil (50 mm)	2000x50x10	-	PVC

Index

Datum

Name

Bezeichnung

Werkstoff

7544-048

Datum

Name

Werkstoff

Gezeichnet

24.06.2014

DAXNER

Auftrags-Nr.: 7544A

Geprüft

Freigegeben

Maßstab

1:100

1:2

WOLFENBÜTTEL

Schwimmerbecken

Bordkorrektur

Z.-Nr.: 7544-048

Ersetzt für:

Ersetzt durch:

hsk

hsk schwimmbad gmbh

Dr. - Scheiber - Straße 28

A - 4870 Vöcklabruck

hsk schwimmbad deutschland gmbh

Rauertstraße 42a

D-13587 Berlin

hsk

hsk schwimmbad gmbh

Dr. - Scheiber - Straße 28

A - 4870 Vöcklabruck

hsk schwimmbad deutschland gmbh

Rauertstraße 42a

D-13587 Berlin