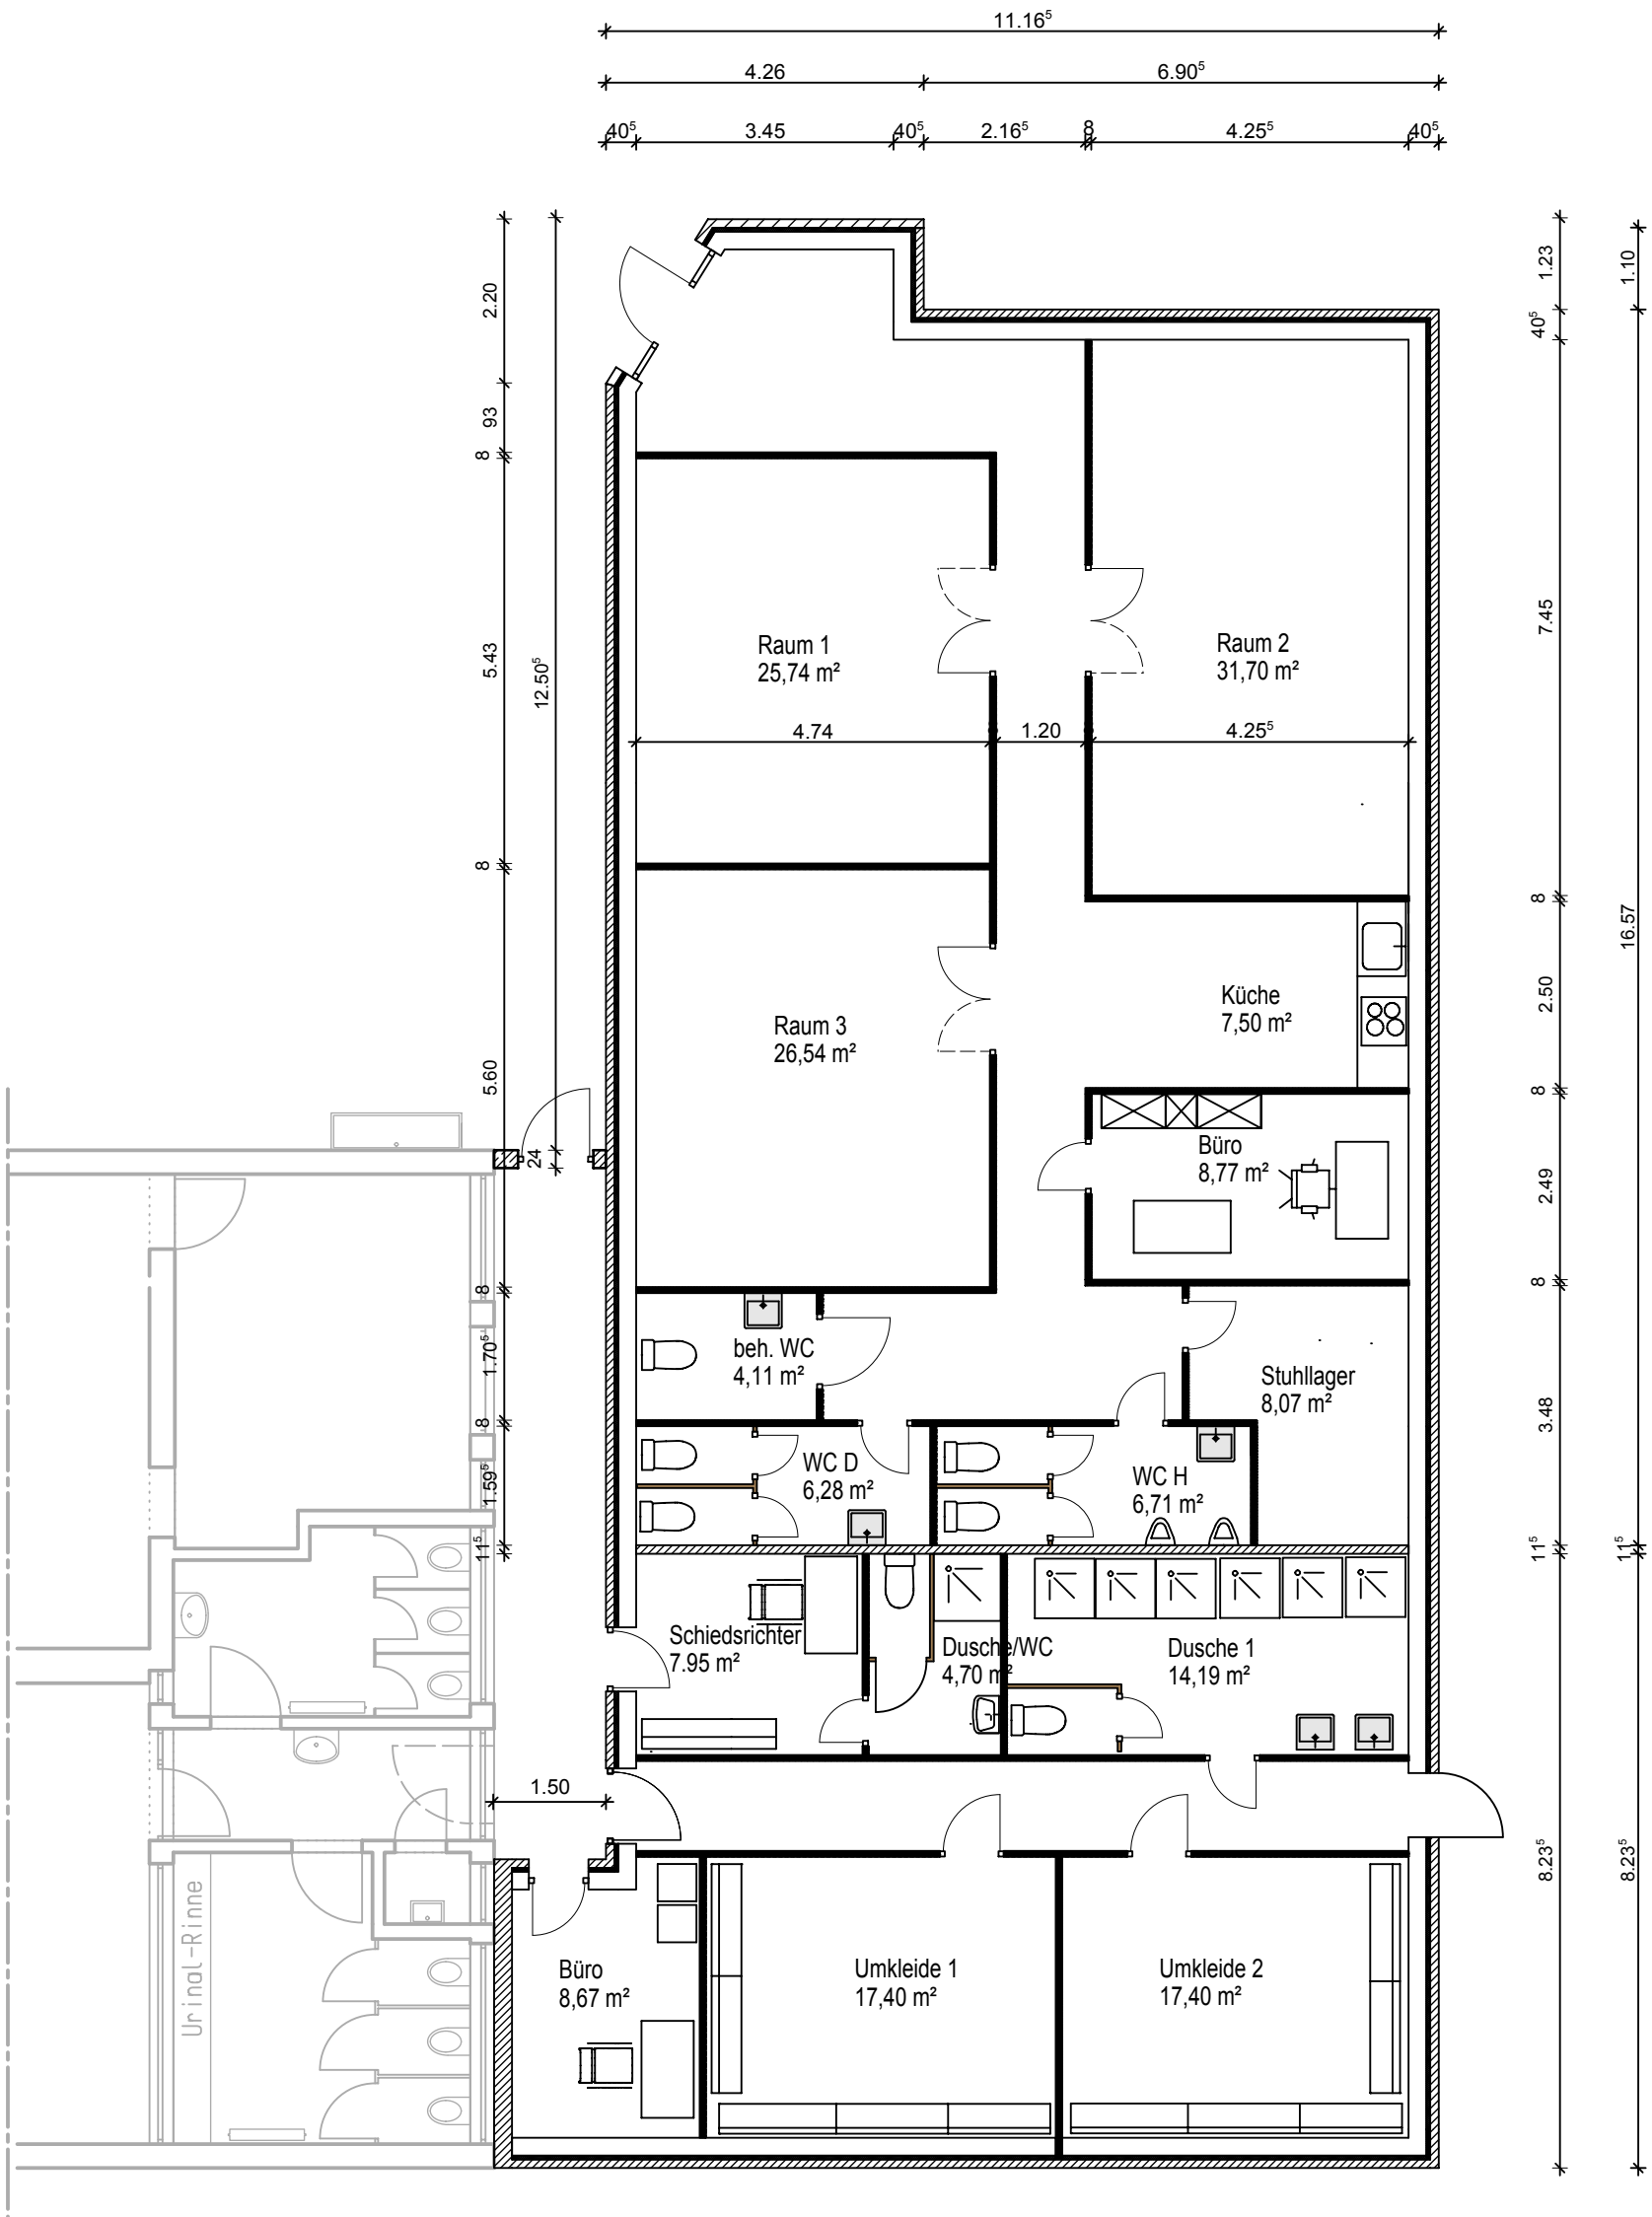

11.16⁵
4.26
6.90⁵
40⁵
3.45
40⁵
2.16⁵
8
4.25⁵
40⁵
2.20
93
8
5.43
12.50⁵
8
5.60
24
8
1.70⁵
8
1.59⁵
11⁵
1.50
Raum 1
25,74 m²
Raum 2
31,70 m²
4.74
1.20
4.25⁵
Raum 3
26,54 m²
Küche
7,50 m²
Büro
8,77 m²
beh. WC
4,11 m²
Stuhllager
8,07 m²
WC D
6,28 m²
WC H
6,71 m²
Schiedsrichter
7.95 m²
Dusche/WC
4,70 m²
Dusche 1
14,19 m²
Urinal-Rinne
Büro
8,67 m²
Umkleide 1
17,40 m²
Umkleide 2
17,40 m²
40⁵
1.23
1.10
7.45
8
2.50
8
2.49
8
3.48
11⁵
16.57
11⁵
8.23⁵
8.23⁵

Variante 2