


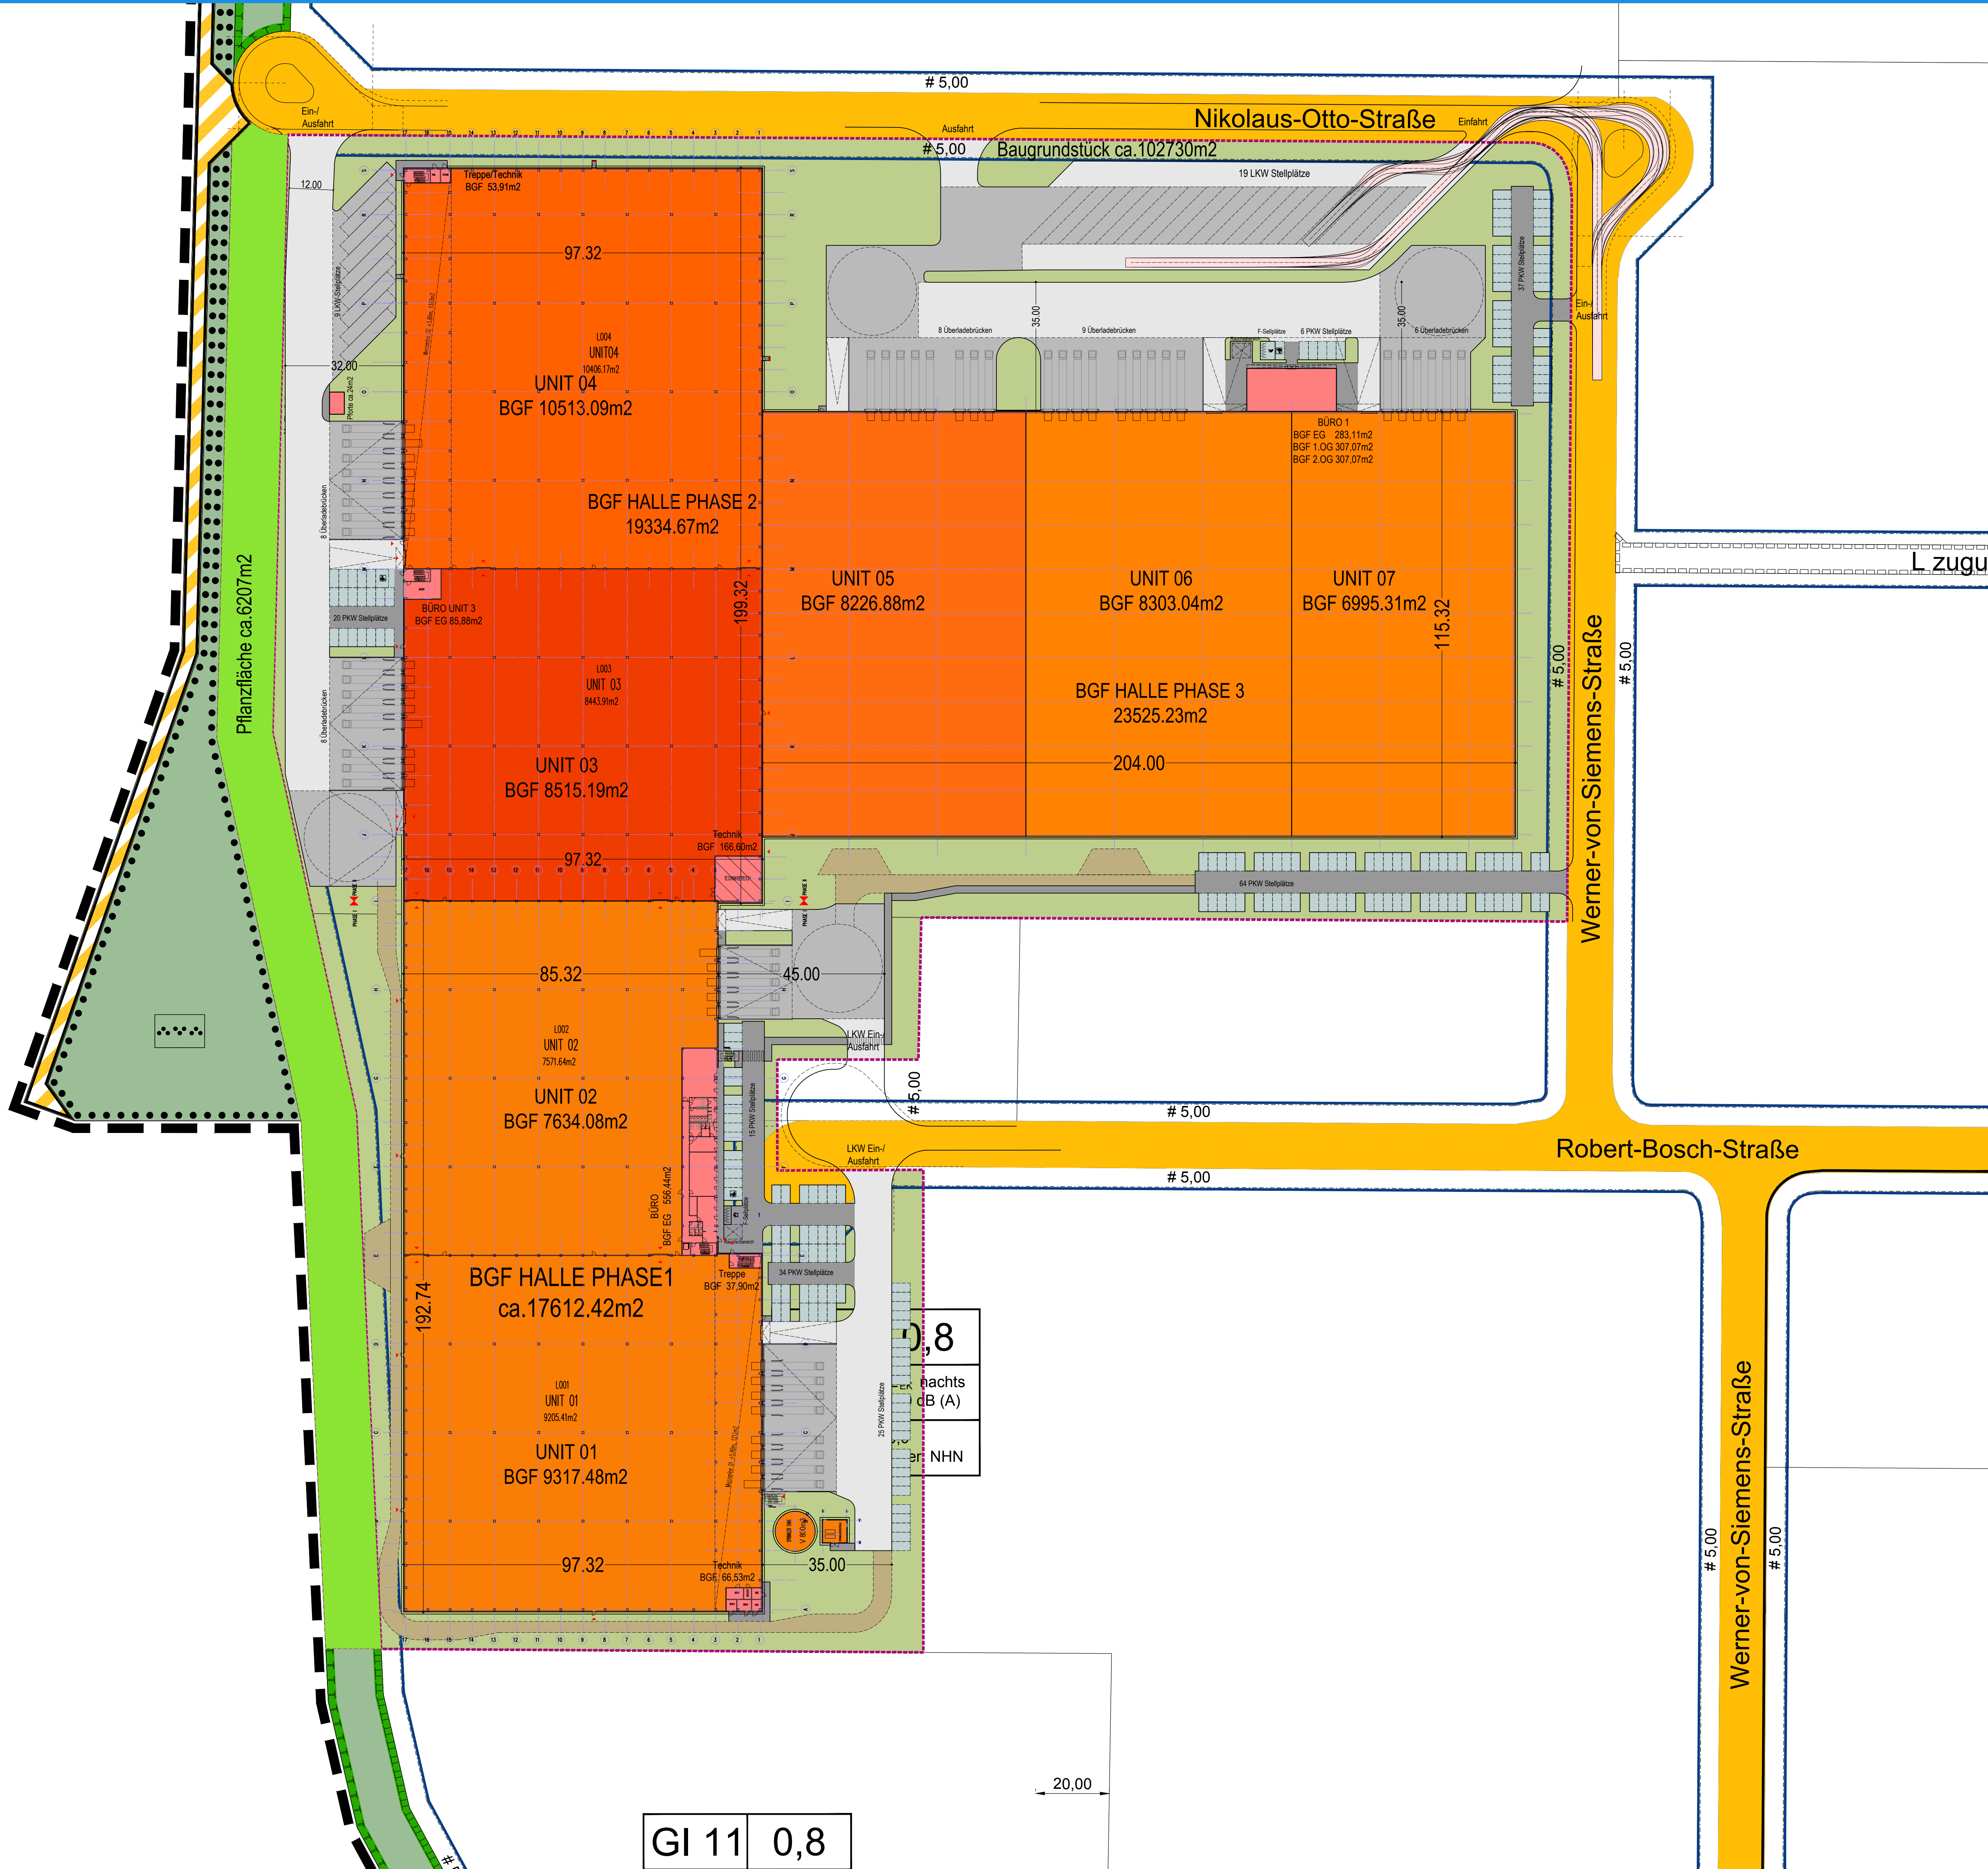

LEGENDE:

INDEX

xx	xx	xx	xx
INDEX	DATUM	NAME	BEARB./GEPR. VERMERKE UND ÄNDERUNGSHINWEISE

LP	OKFF = ± 0.00 =xx.xx m ü NHN
----	------------------------------

ÜBERSICHT SURVEY

ENTWURF

BAUMETER: PointPark Properties GmbH An der Hauptwache 5 D-60313 Frankfurt am Main				
PLANUNG: Florianstraße 6 Telefon: 05251/6906949 e-mail: w.kuehling@kuhling.de		33102Paderborn Telefon: 05251/690767 e-mail: w.kuehling@kuhling.de		
PROJEKT: REDEVELOPMENT NEX PARK Werner-von-Siemens-Straße, Bedburg Stadt/Gemeinde: xx Gemarkung: xx. Flur: x; Flurst.: verschiedene		SEIT: 27.04.2016 VON: SEEN DAT: 27.04.2016 GEPR. APPROVED DAT: 27.04.2016 GEPR. CHECKED DAT: 27.04.2016 BLATTGRÖSSE: 1000x707 BLATT-NR.: 00		
INHALT: LAGEPLAN P1-3		MASS-STAB: 1:750		
PROJ.-NR.: P3 xx15		PLAN-NR.: 1 1 BA. BT. VER. PHA. LP O1 EBENE BL.-NR.		INDEX: 00
CAD-MODELL: AutoCAD/Projekte_P3/P3_Bedburg/Entw/P3_Bedburg_lp_27042016				E_P3_xx15
PLOTDATEI: P3_Bedburg_lp_27042016.pdf				