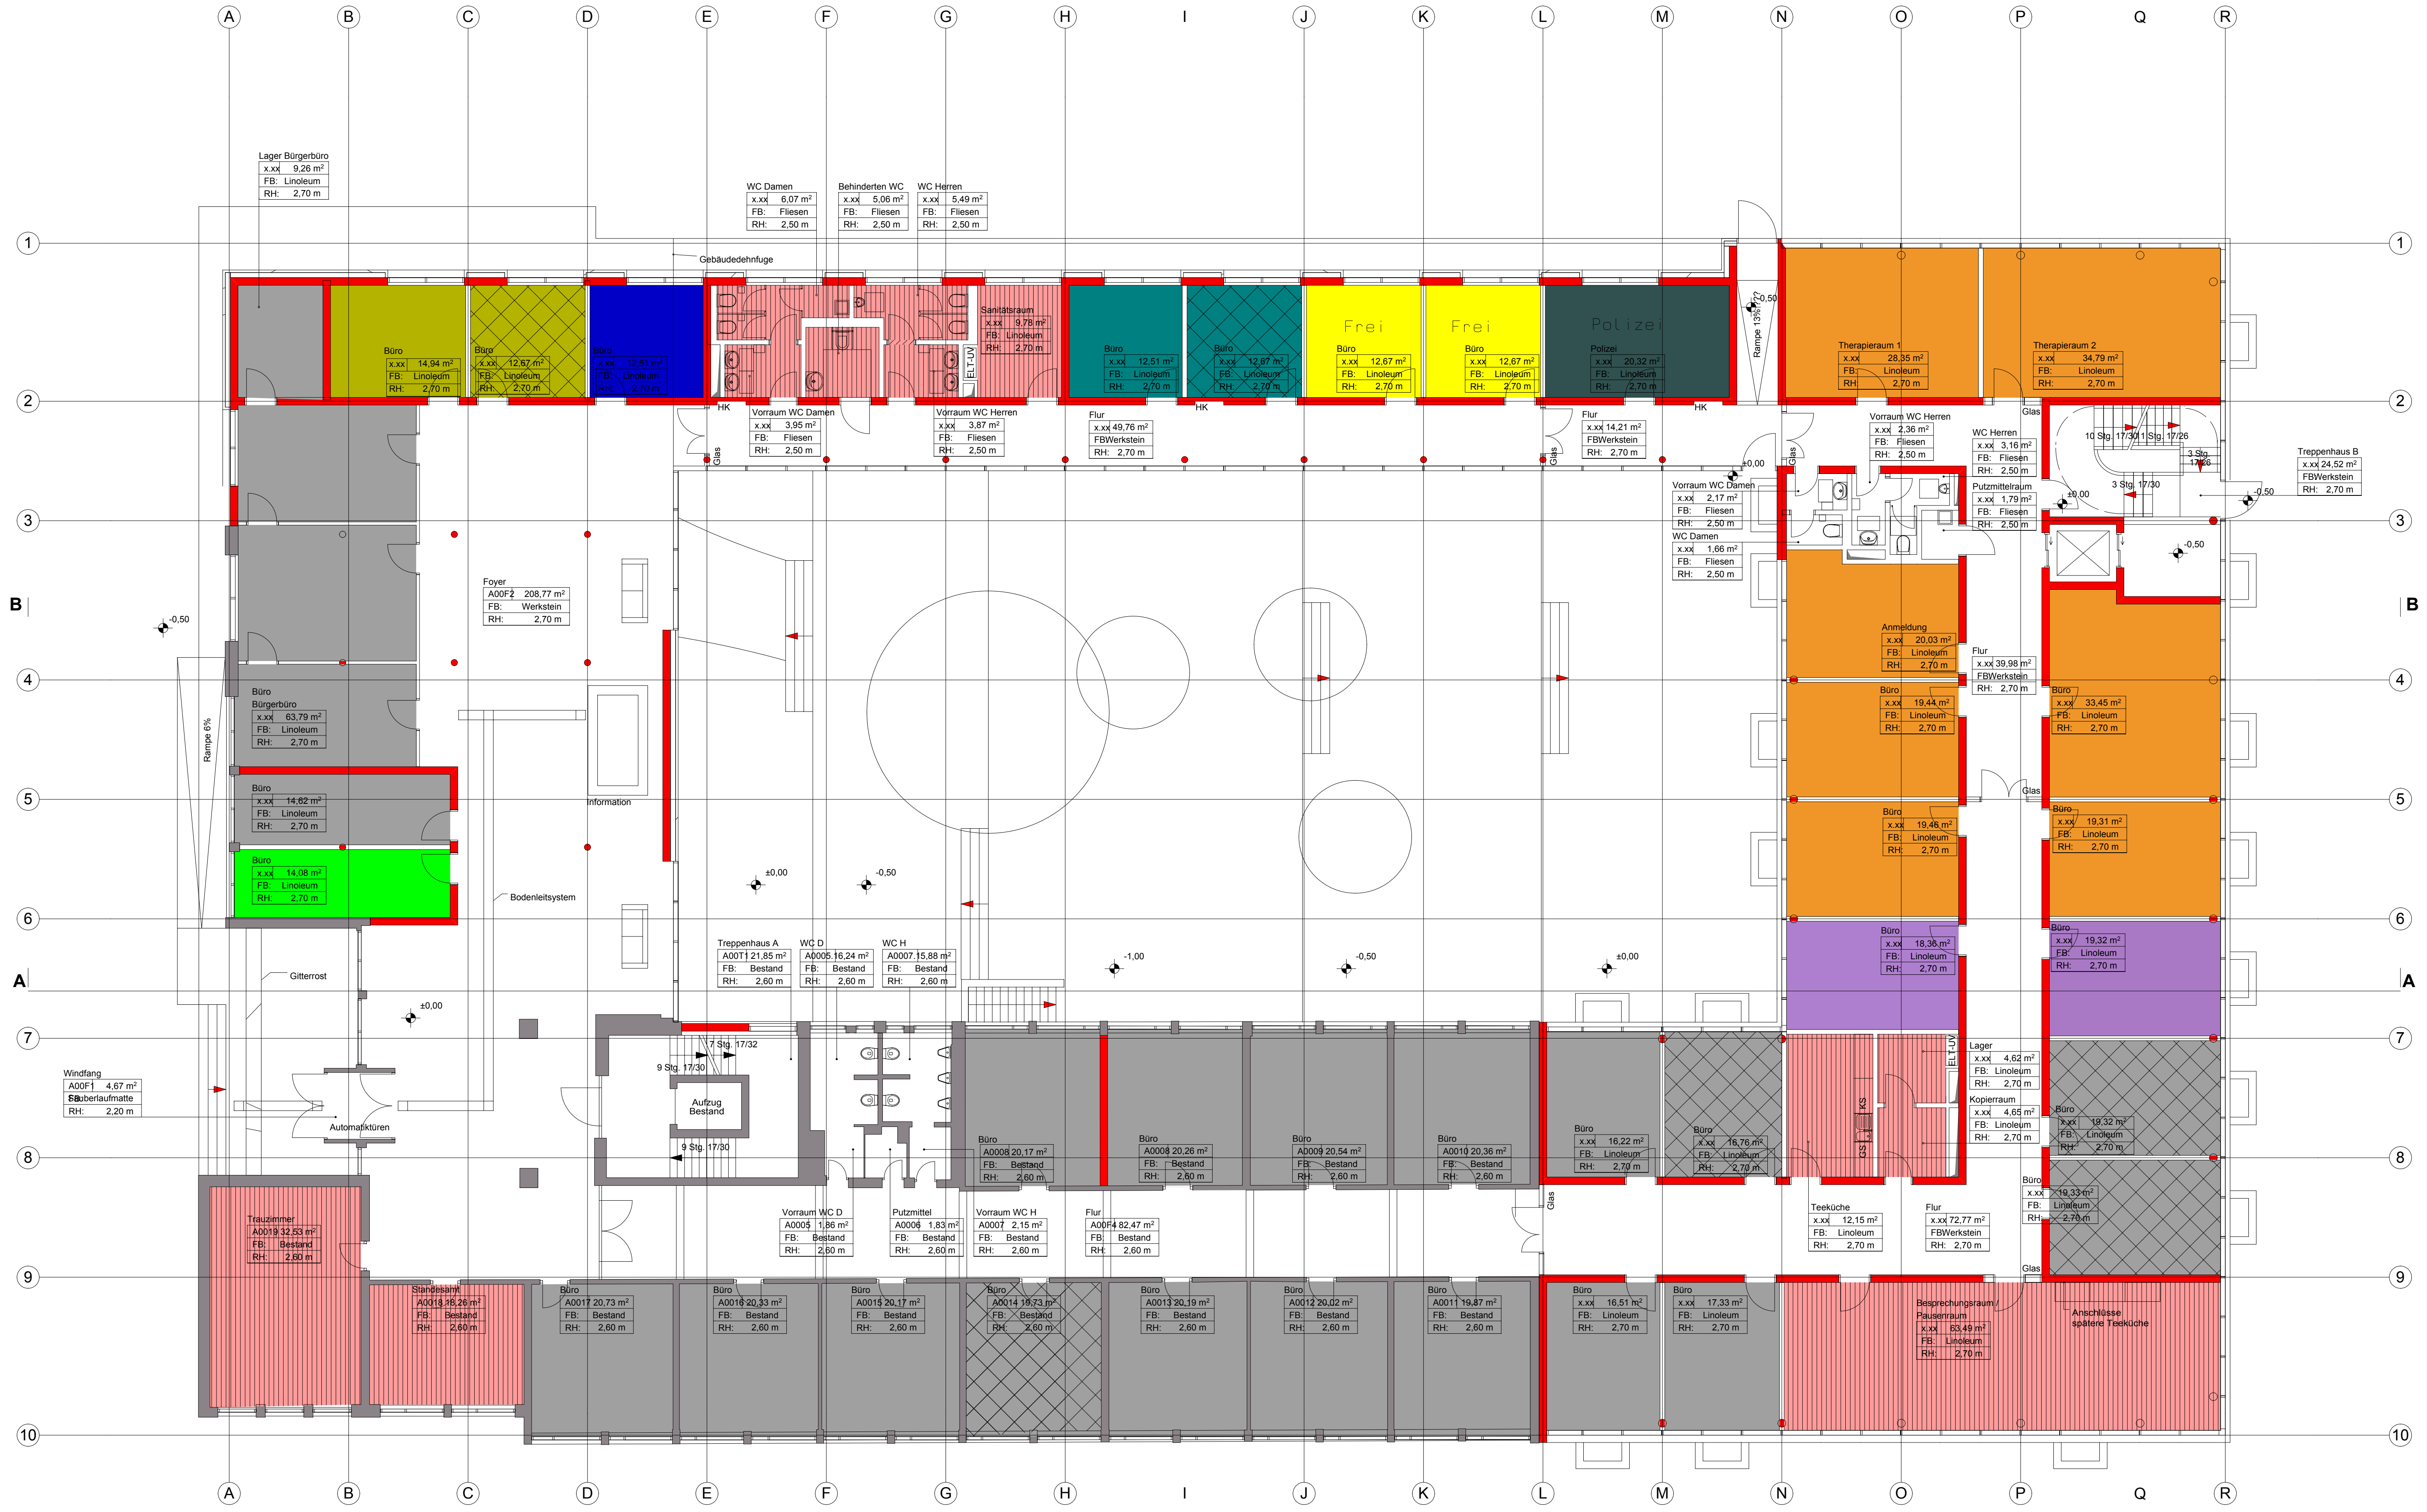

- ⬜ Bürgermeister / Verwaltungsvorstand
- 🟩 Fachdienst 1
- 🟦 Fachdienst 2
- ◼ Fachdienst 3
- 🟧 Fachdienst 4
- 🟫 Fachdienst 5
- 🟪 Fachdienst 6
- 🟧 Fachdienst 7
- 🟪 Rechnungsprüfungsamt
- 🟨 Soziale Stadt
- 🟦 Kultur
- 🟦 Personalrat
- 🟨 Freie Büroflächen (Reserve)
(2 Büroräume)
- ⊠ Zusätzliche Bürofläche gemäß aktuellem Personalbestand und Personalplanung, bereits belegt oder noch zu belegen (Veränderung gegenüber urspr. Raumprogramm)
(6 Büroräume)
- ▥ Allgemeine Flächen
(Rathaussaal, Besprechungsräume, WC's, usw.)

Anzahl Arbeitsplätze Auszubildende: 2

Erdgeschoss

Raumprogramm: Stand 25.01.2017