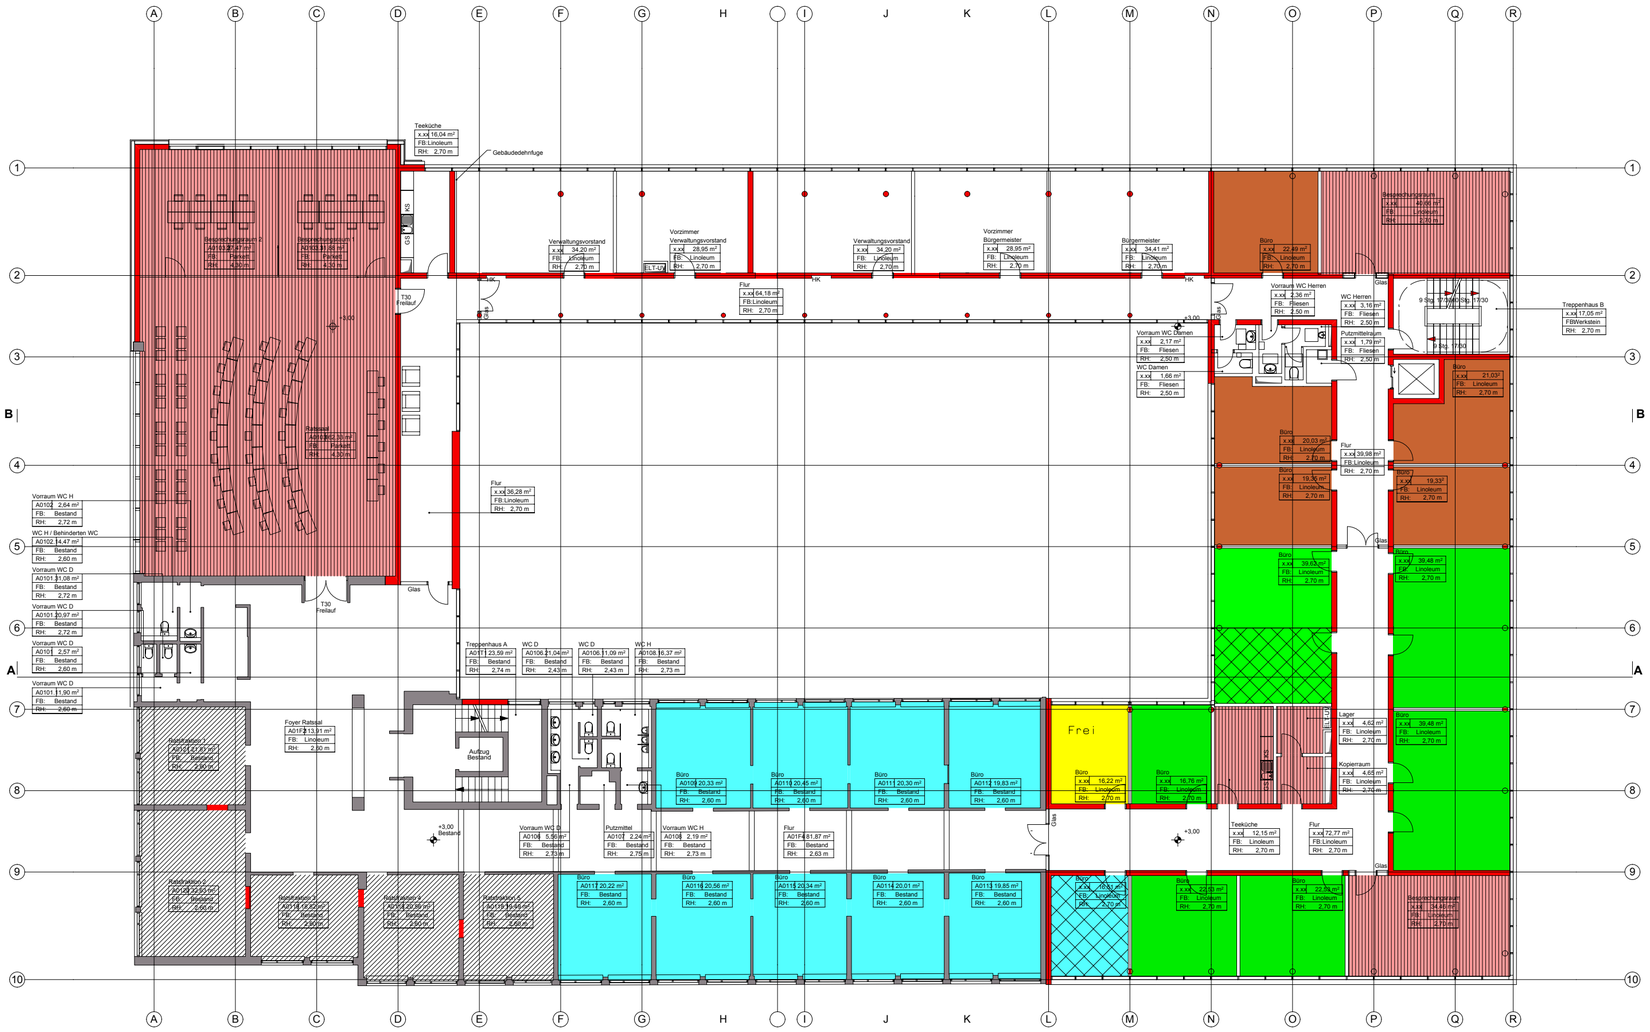


- Bürgermeister / Verwaltungsvorstand
- Fachdienst 1
- Fachdienst 2
- Fachdienst 3
- Fachdienst 4
- Fachdienst 5
- Fachdienst 6
- Fachdienst 7
- Rechnungsprüfungsamt
- Soziale Stadt
- Kultur
- Personalrat
- Freie Büroflächen (Reserve) (1 Büroraum)
- Zusätzliche Bürofläche gemäß aktuellem Personalbestand und Personalplanung, bereits belegt oder noch zu belegen (Veränderung gegenüber urspr. Raumprogramm) (2 Büroräume)
- Allgemeine Flächen (Rathaussaal, Besprechungsräume, WC's, usw.)

Anzahl Arbeitsplätze Auszubildende: 4

1. Obergeschoss

Raumprogramm: Stand 25.01.2017