


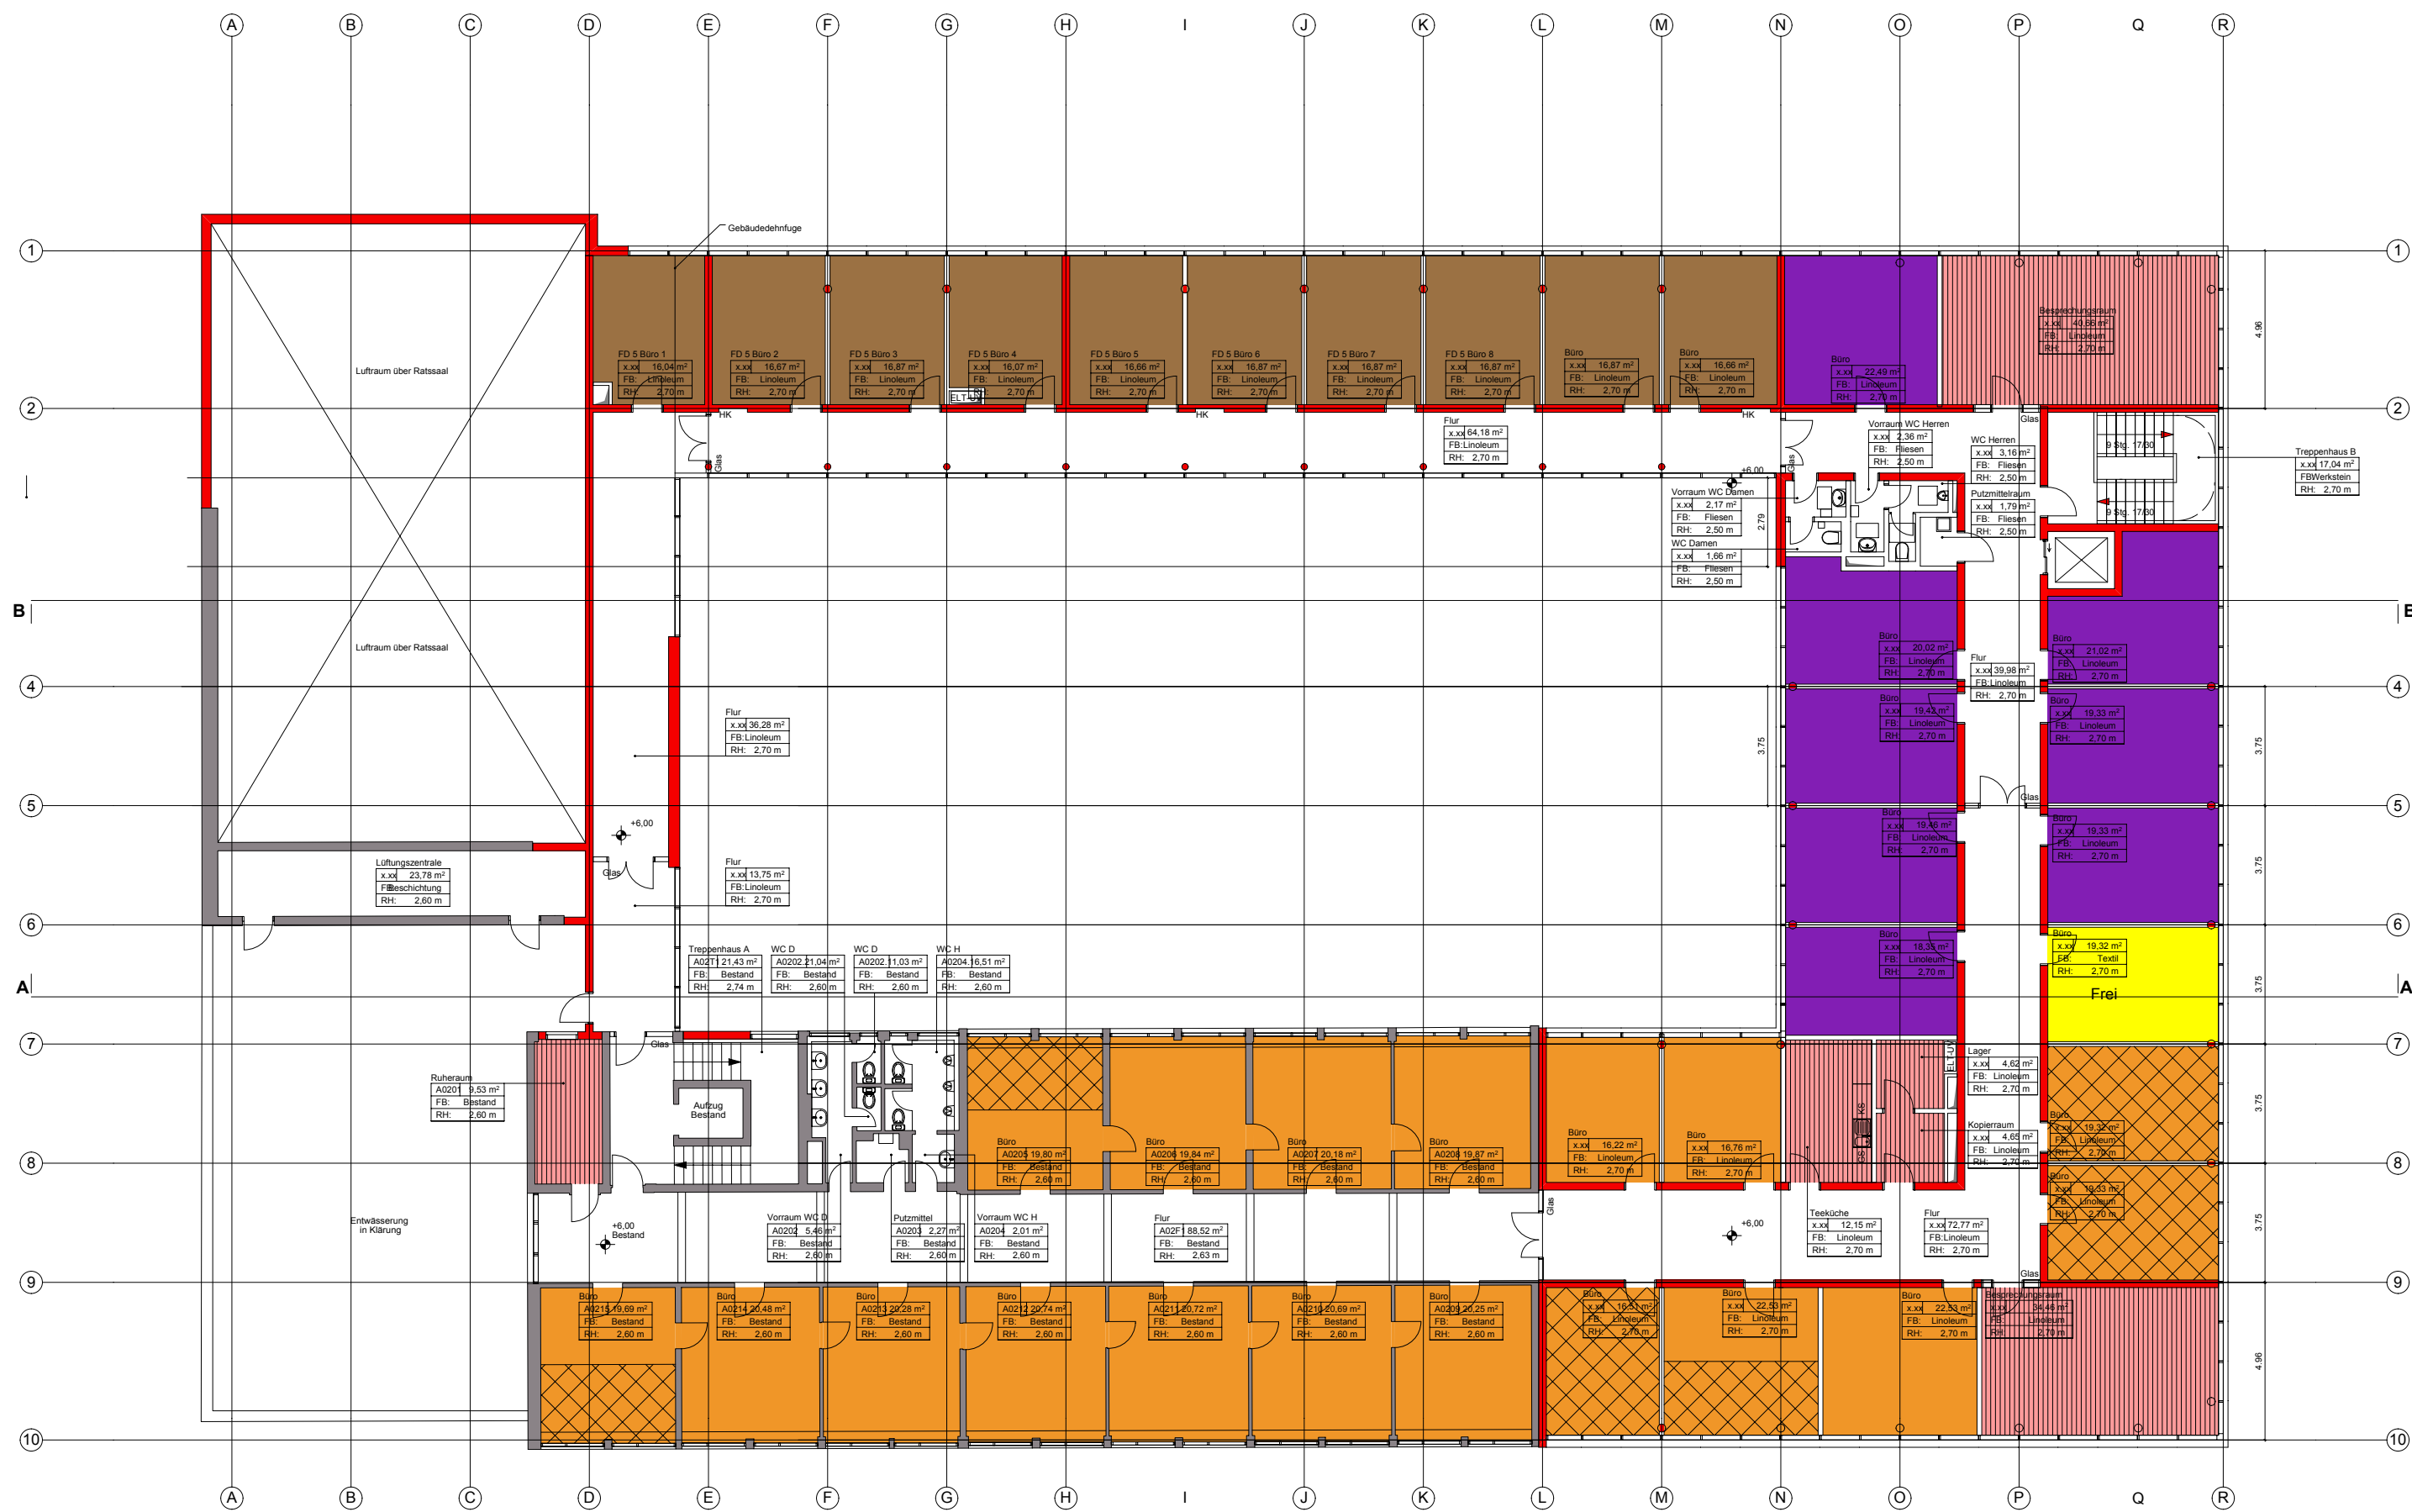

- Bürgermeister / Verwaltungsvorstand
 - Fachdienst 1
 - Fachdienst 2
 - Fachdienst 3
 - Fachdienst 4
 - Fachdienst 5
 - Fachdienst 6
 - Fachdienst 7
 - Rechnungsprüfungsamt
 - Soziale Stadt
 - Kultur
 - Personalrat
 - Freie Büroflächen (Reserve)
[1 Büroraum]
 - Zusätzliche Bürofläche gemäß aktuellem Personalbestand und Personalplanung, bereits belegt oder noch zu belegen [Veränderung gegenüber urspr. Raumprogramm] [4,5 Büroräume]
 - Allgemeine Flächen [Rathssaal, Besprechungsräume, WC's, usw.]
- Anzahl Arbeitsplätze Auszubildende: 3

2. Obergeschoss