



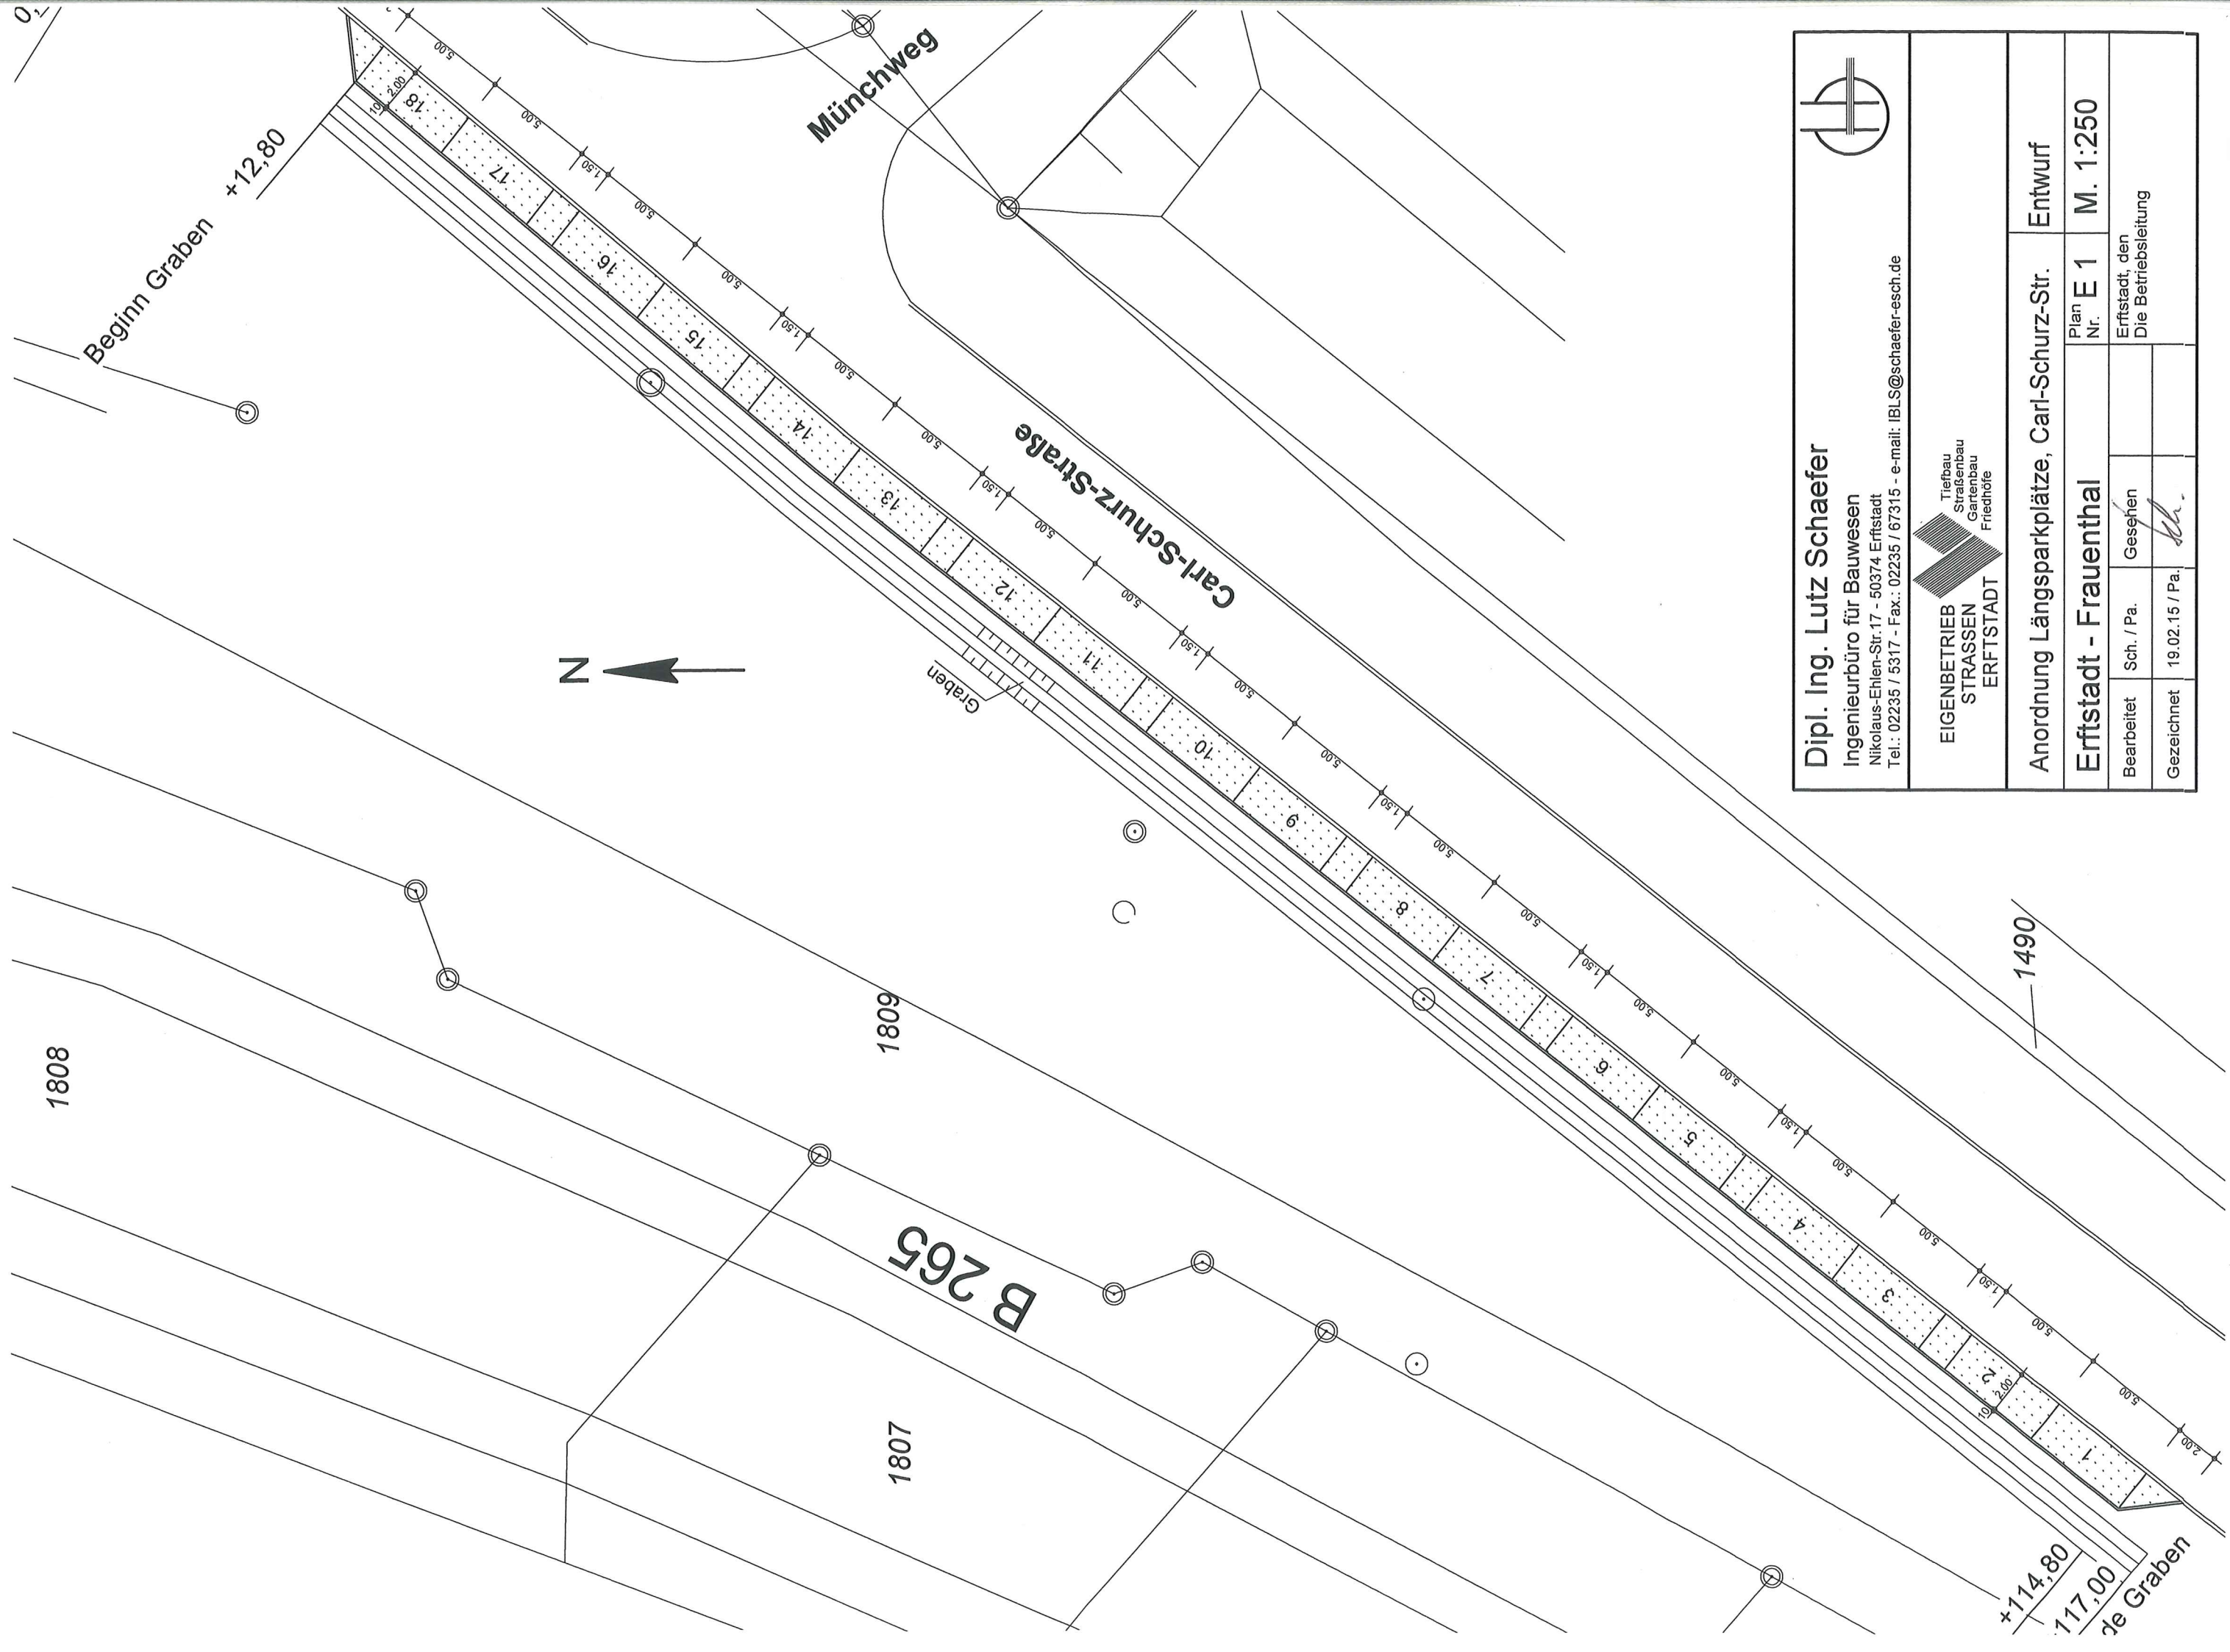

Dipl. Ing. Lutz Schaefer

Ingenieurbüro für Bauwesen
Nikolaus-Ehlen-Str.17 - 50374 Erftstadt
Tel.: 02235 / 5317 - Fax.: 02235 / 67315 - e-mail: IBL@schaefer-esch.de

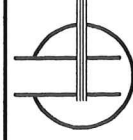

EIGENBETRIEB
STRASSEN
ERFTSTADT
Tiefbau
Straßenbau
Gartenbau
Friedhöfe

Anordnung Längsparkplätze, Carl-Schurz-Str.

Entwurf

Erftstadt - Frauenthal

Plan
Nr. E 1

M. 1:250

Bearbeitet
Gezeichnet

Sch. / Pa.
19.02.15 / Pa.

Gesehen
sk.

Erftstadt, den
Die Betriebsleitung