





Begrüßung
Einführung

Vorstellung
Rundgang

Leitsystem

Pflasterung



Grün



Möblierung



Licht



Plätze



Ausblick



Einführung





Einführung





Einführung





Rundgang






Leitsystem

1.01

5.04



Pflasterung

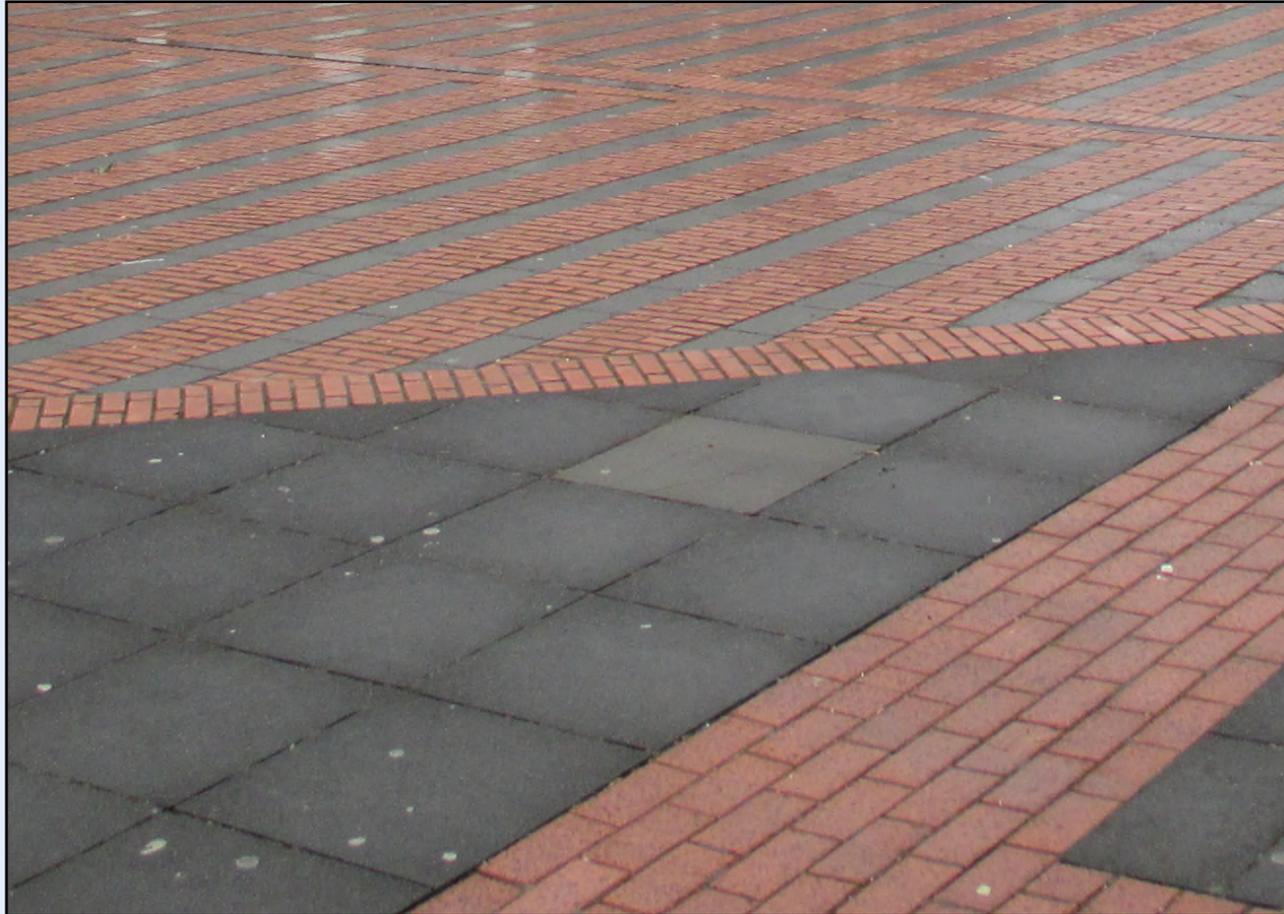



Pflasterung

Pflaster Musterflächen

Alle Musterflächen haben ein SafeSystem (Sicherung gegen Verschiebung/Verdrehung).



Firma Poetsch-Beton

Granito 30/20/10 cm Argento
Granito 30/15/10 cm Argento
Granito 30/10/10 cm Argento
Granito S 15/15/10 cm Oscuro



Firma Berding-Beton

Modula Plus caprice Normalstein 45/30/10
Modula Plus caprice Quadratstein 30/30/10
Modula Plus caprice Quadratstein 15/15/10



Firma EHL

TerrIntak Kombi-Mehrformat in vier verschiedenen
Steinformaten 32,8/24,6/10 cm; 24,6/24,6/10 cm;
24,6/16,3/10cm; 16,3/16,3/10 cm

Cassetta in 10 verschiedenen Steinformaten 32,8/14,8/10 cm;
35,8/14,8/10 cm 22,8/14,8/10 cm; 26,8/14,8/10 cm;
38,8/26,8/10 cm; 33,8/26,8/10 cm; 45,8/26,8/10 cm;
43,8/21/10 cm; 35,8/21/10 cm; 38,8/21/10 cm



Pflasterung

Testskizze Verlegerichtung





Empfehlung Pflaster






Grün





Grün


Potenzielle Baumstandorte – weiße Flächen

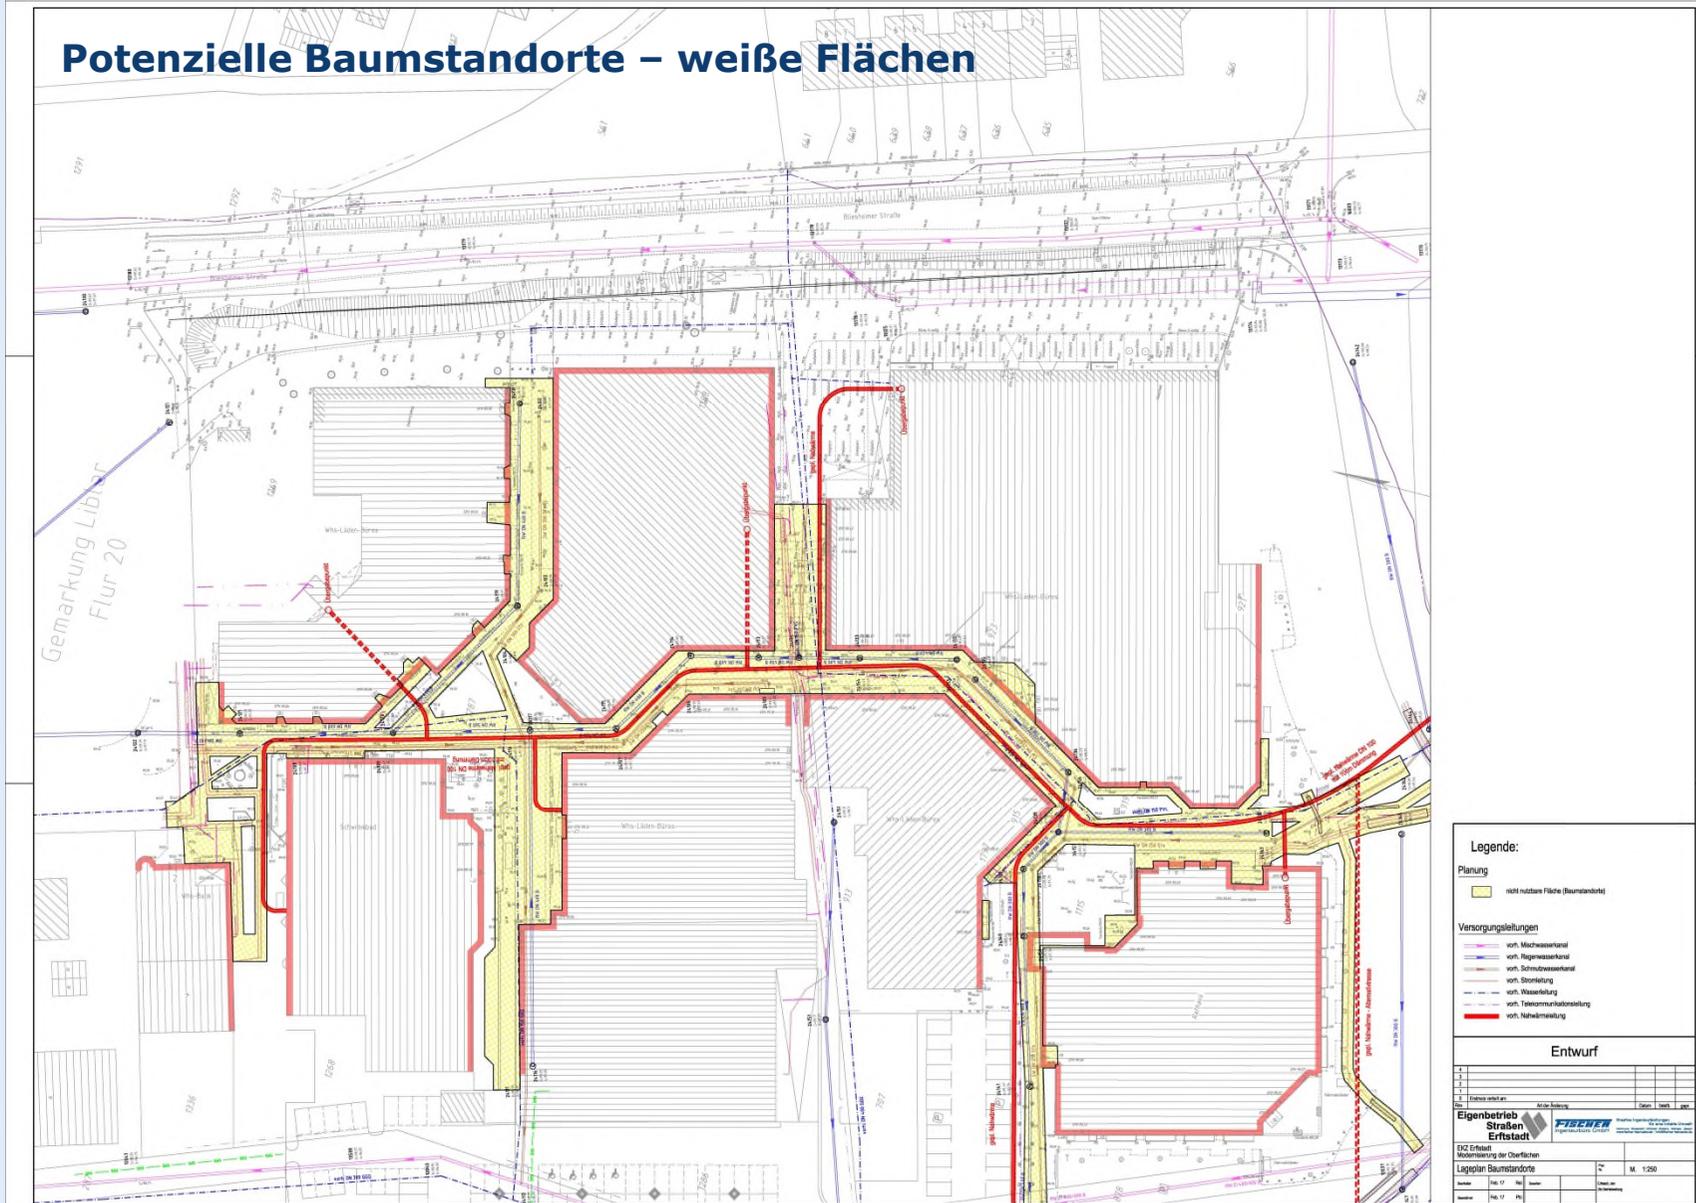



Grün

Bäume - Bestand

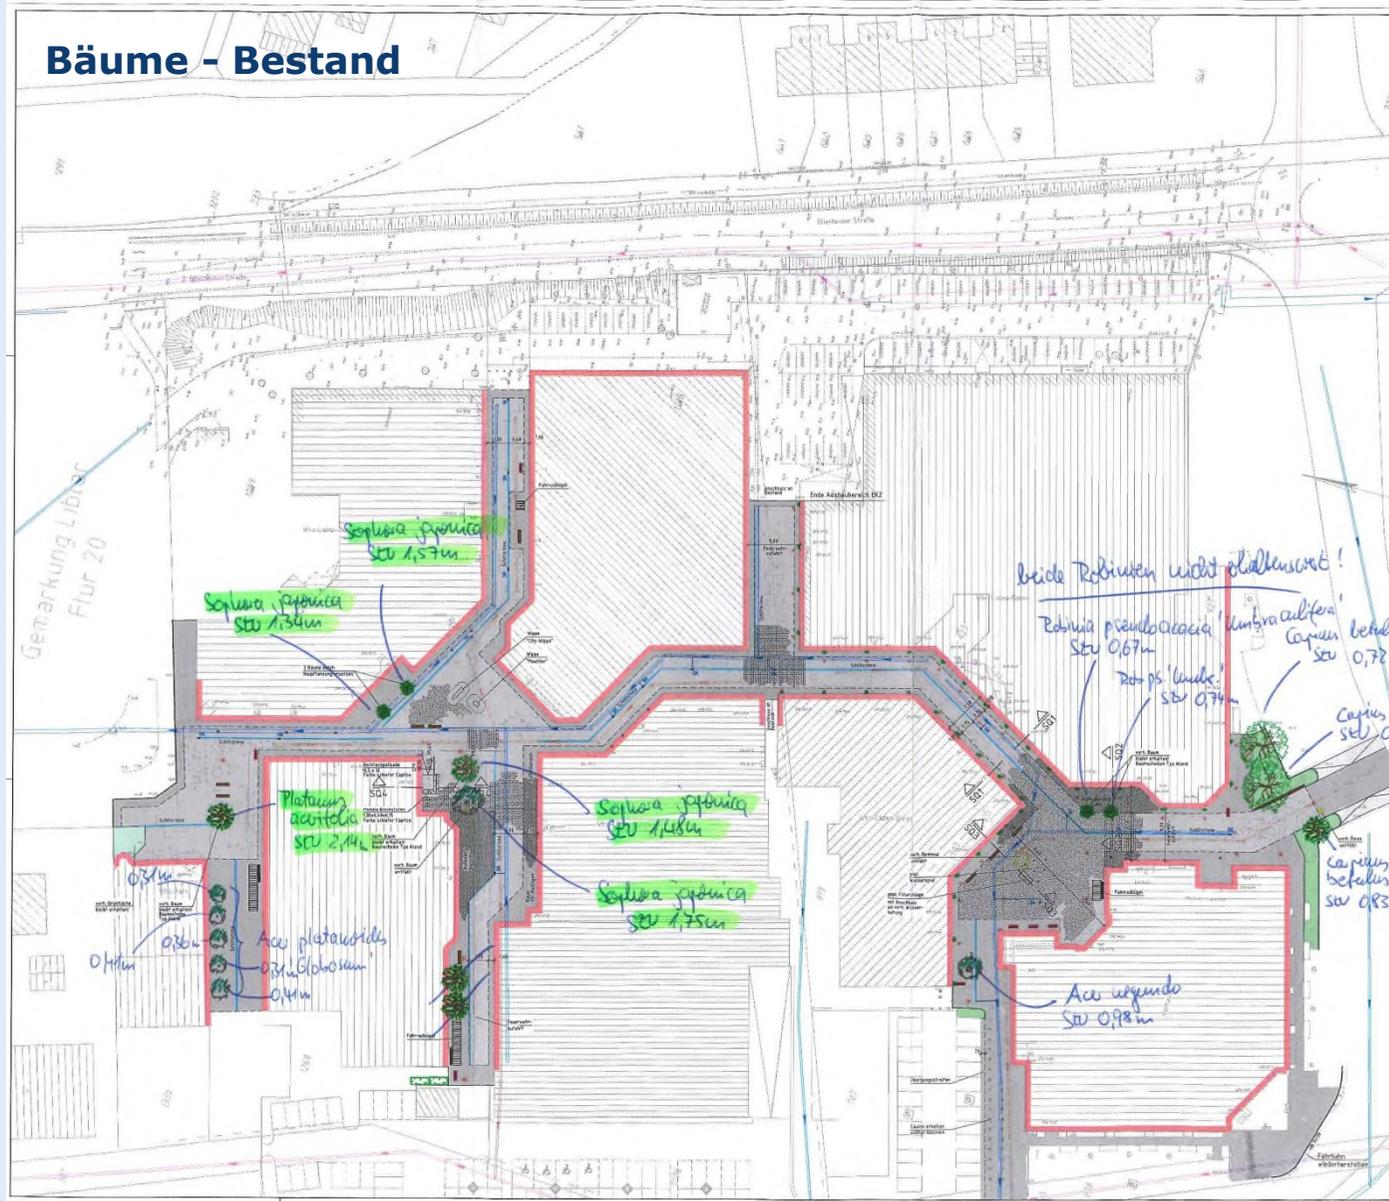

- Ace plat. 'Glob.'* - Kugelalster
- Ace negundo* - Eschenalster
- Capinus betulus* - Hornbuche
- Platanus acerifolia* - Platane
- Robinia pseudoacacia*
- 'Umbraculifera'* - Kugelalster
- Sophora japonica* - Schmetterlingbaum

Hinweis
vorn. Schwachstellen werden gegen auspflanzbare Detail ausgeführt.

Legende

- Pflaster
- Fliesen
- Schulterzone
- Abbruch
- offene Baustelle
- Baum auf Baustelle
- vorh. Pflanzloch
- Wasserspiegel
- Sitzbank
- Fahrradsteg
- ggf. Entwurf mit Antennen
- ggf. Fahrgasse
- DKZ
- Energiekabel
- vorh. Hochwasserkanal
- vorh. Regenwasserkanal
- vorh. Schmutzwasserkanal
- Leuchte
- Wandbeleuchtung
- Dachkante
- Bestandenelemente
- Verstärkungspoller

Entwurf

1				
2				
3				
4				

Eigenbetrieb
Straßen
Ertfstadt

DKZ Entwurf
Mehrfachnutzung der Überflüsse
Gestaltungsfeld Folgebauweise - Variante 1

Maßstab: 1:200
M. 1/200



Grün

Erfstadt Liblar EKZ

stadttraum
Anstaltengruppe

Amelanchier arborea 'Robin Hill'
Schnee-Felsenbirne
H - 6 bis 8 m | B - 3 bis 5 m

Cercis siliquastrum
Judasbaum
H - 4 bis 6 m | B - 4 bis 6 m

Cornus mas
Kornelkirsche
H - 3 bis 6 m | B - 3 bis 6 m





Grün

Erfstadt Liblar EKZ



stadtraum
Architekturgruppe

GREENLEAF
Überbaubare Baumscheibe
Typ ‚Aland‘





Grün

Kletterpflanzen - Bestand



überwiegend Feurdorn (*Pyracantha coccinea*)





Grün

Erfstadt Liblar EKZ


poaceae calamagrostis x acutiflora
Reitgrass `Klaus Förster`



Clematis montana
Bergwaldrebe



Lonicera henryi
Immergrünes Geisblatt

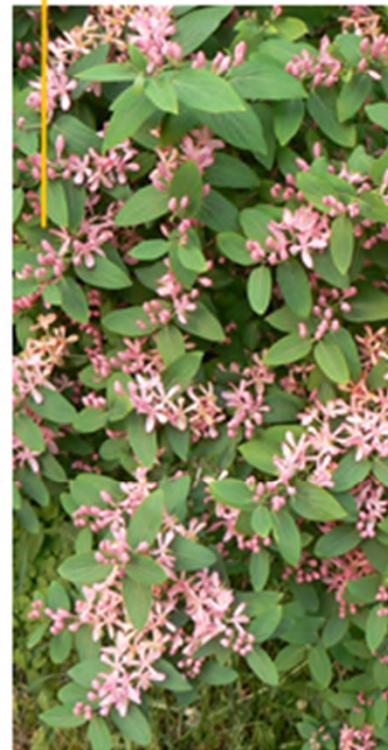

Hydrangea
Kletterhortensie



stadtraum
Architekturgruppe



Empfehlung Grün






Beleuchtung







Beleuchtungskonzept bei Tag

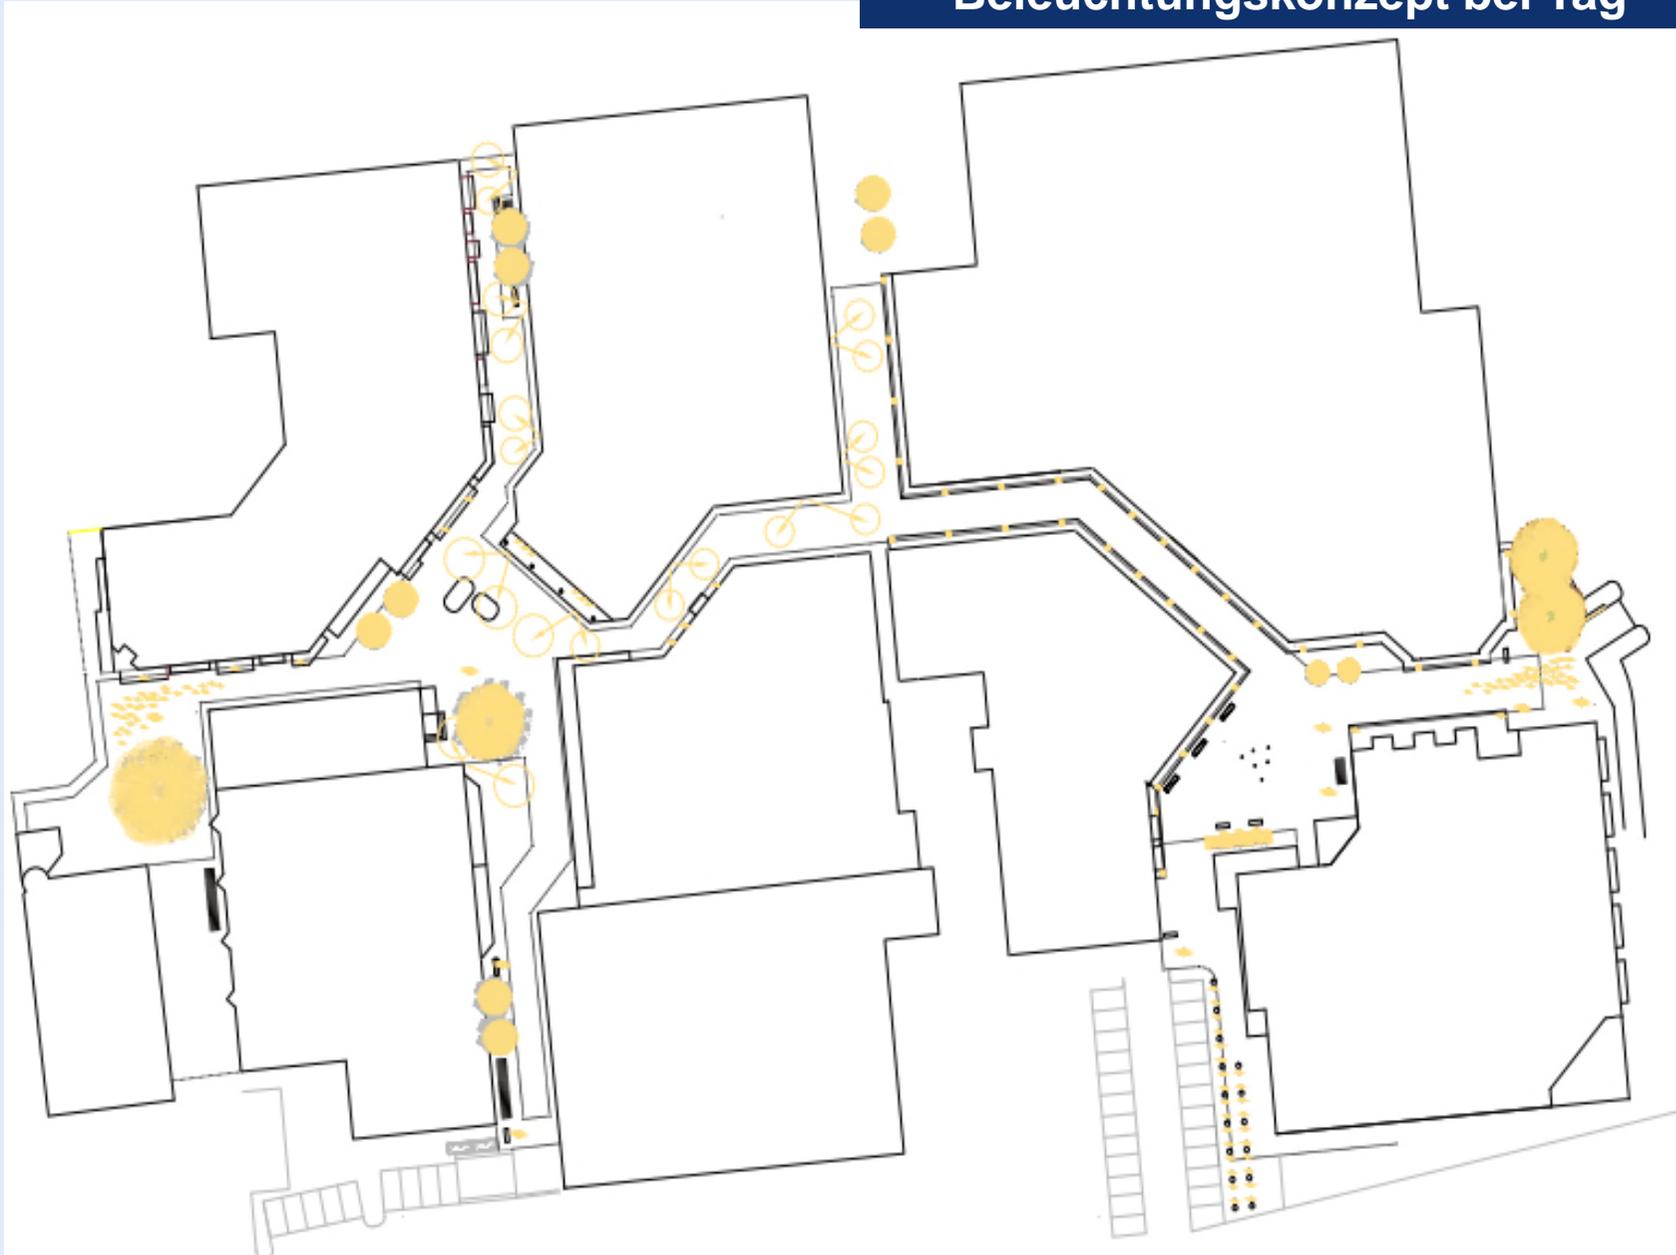




Beleuchtungselemente

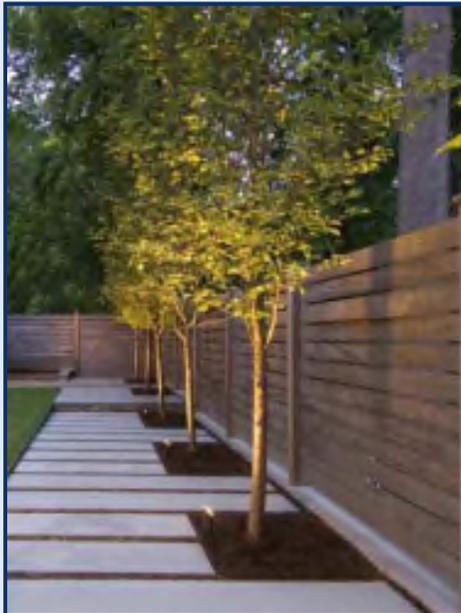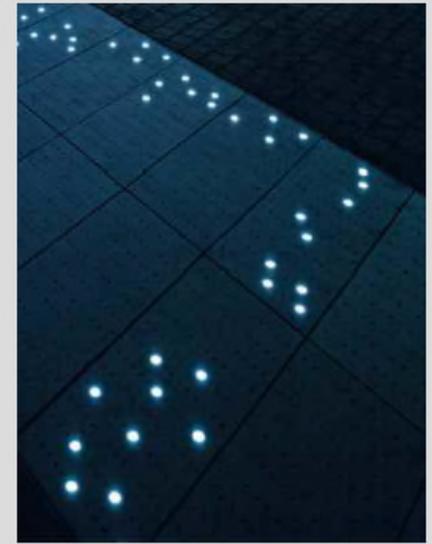



Aussenbeleuchtung

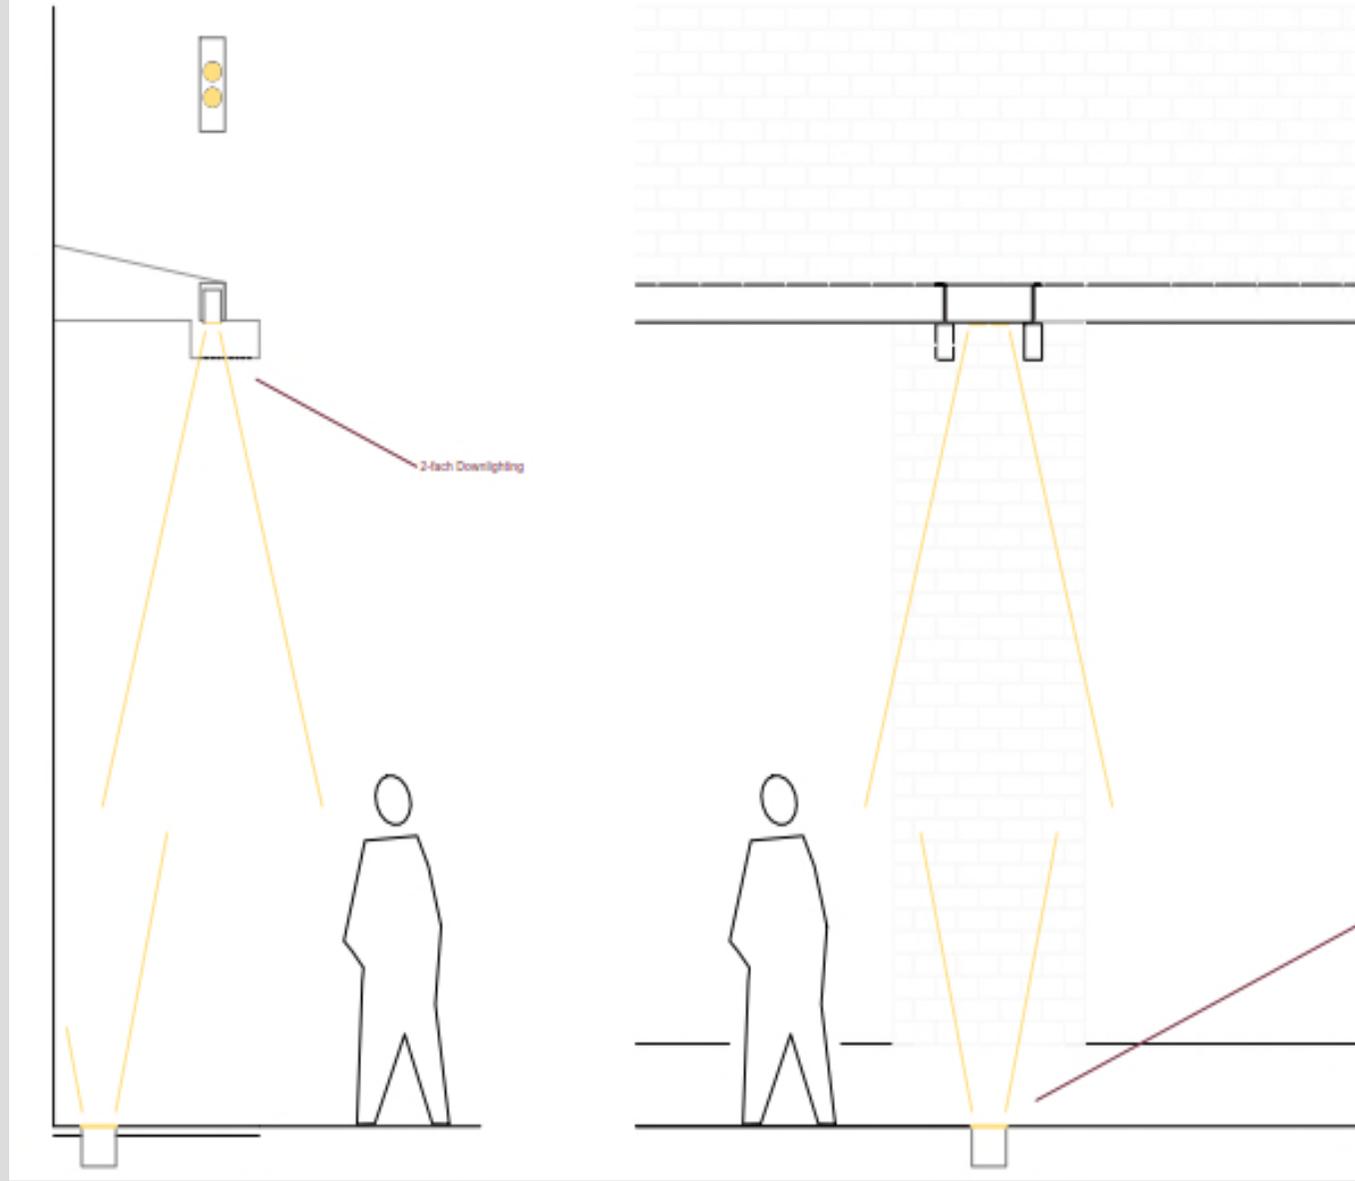

Akzentierung Pflanz

Aussenbeleuchtung ErstadtCenter


DIN A3
Zeichnung Nr. -
Stand -

Lichtplanung A. Hartung
Sitzburgerstraße 232 50937 Köln 0221 - 5863752-0

LICHTPLANUNG
A. HARTUNG
Kunstlicht_Tageslicht



Aussenbeleuchtung

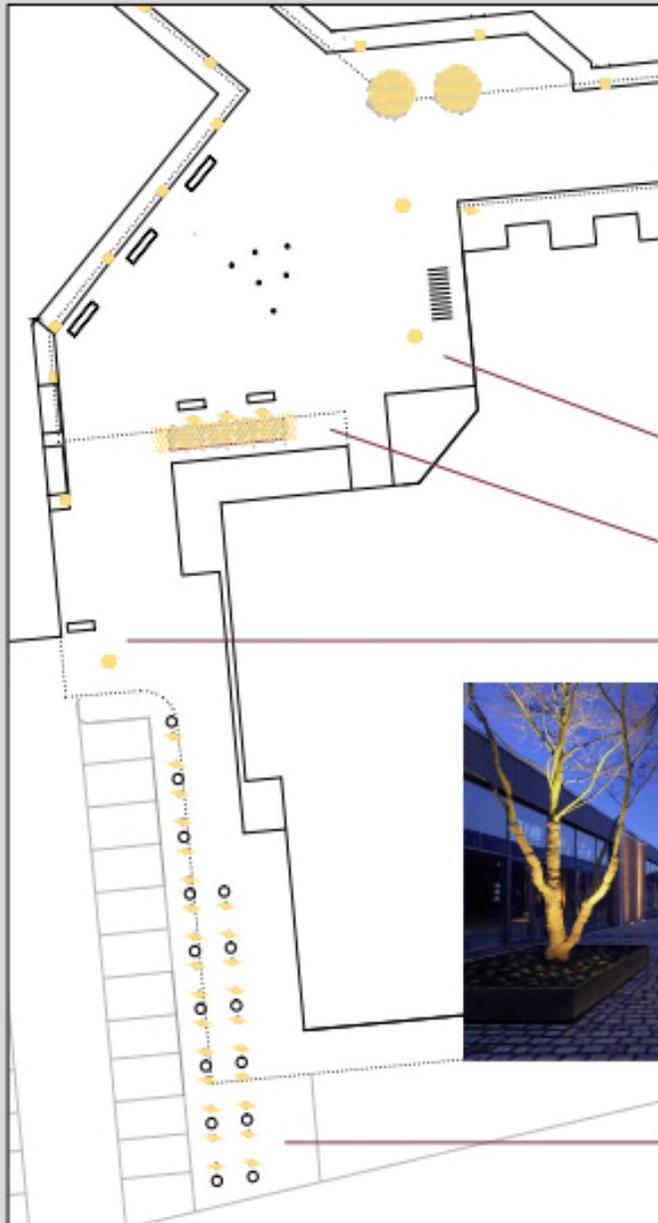

Anregung: Plinze



Alternativen



Anregung: Die Rosengitter etc. werden zurückmontiert. Es bleiben nur die Skizzen stehen. Die Oberfläche wird bearbeitet: weiß / weiß lackiert.

Aussenbeleuchtung ErftstadtCenter

DIN A3
Zeichnung Nr. -
Stand -

Lichtplanung A. Hartung
Sitzburgerstraße 232 50637 Köln 0221 - 9893782-0

LICHTPLANUNG
A. HARTUNG
Kunstlicht_Tageslicht



Aussenbeleuchtung bei Nacht



Anregung: Planze



Anregung: Die Rosengitter etc. werden zurückmontiert. Es bleiben nur die Stützen stehen. Die Oberfläche wird bearbeitet: weiß / weiß lasiert.

Beleuchtungskonzept



Alternativen

Aussenbeleuchtung ErftstadtCenter

DIN A3
Zeichnung Nr. --
Stand 4. Januar 2016


Lichtplanung A. Hartung
Sülzburgstraße 232 50937 Köln 0221 - 5893782-0

LICHTPLANUNG
A. HARTUNG
Kunstlicht_Tageslicht



Aussenbeleuchtung Zugänge

Beleuchtungskonzept

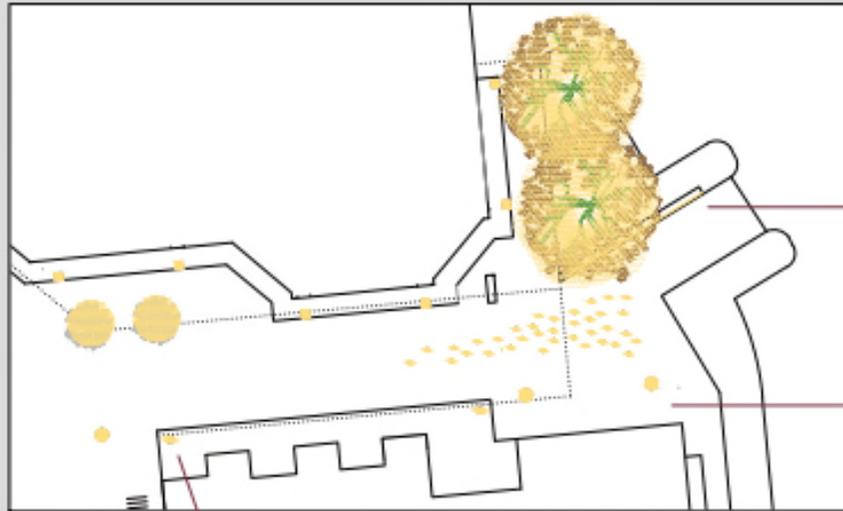

Alternativen

Uplighting Dachbänke



Aussenbeleuchtung ErftstadtCenter



DIN A3
Zeichnung Nr. –
Stand –

Lichtplanung A. Hartung
Sülzburgerstraße 232 50937 Köln 0221 - 5893782-0

LICHTPLANUNG
A. HARTUNG
Kunstlicht_Tageslicht



Pflanzkübel

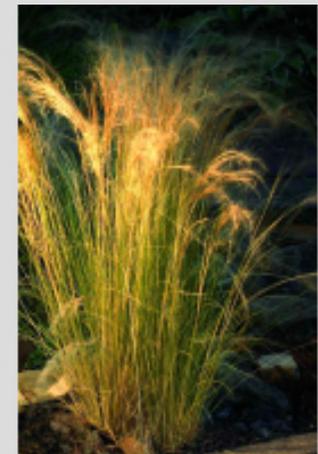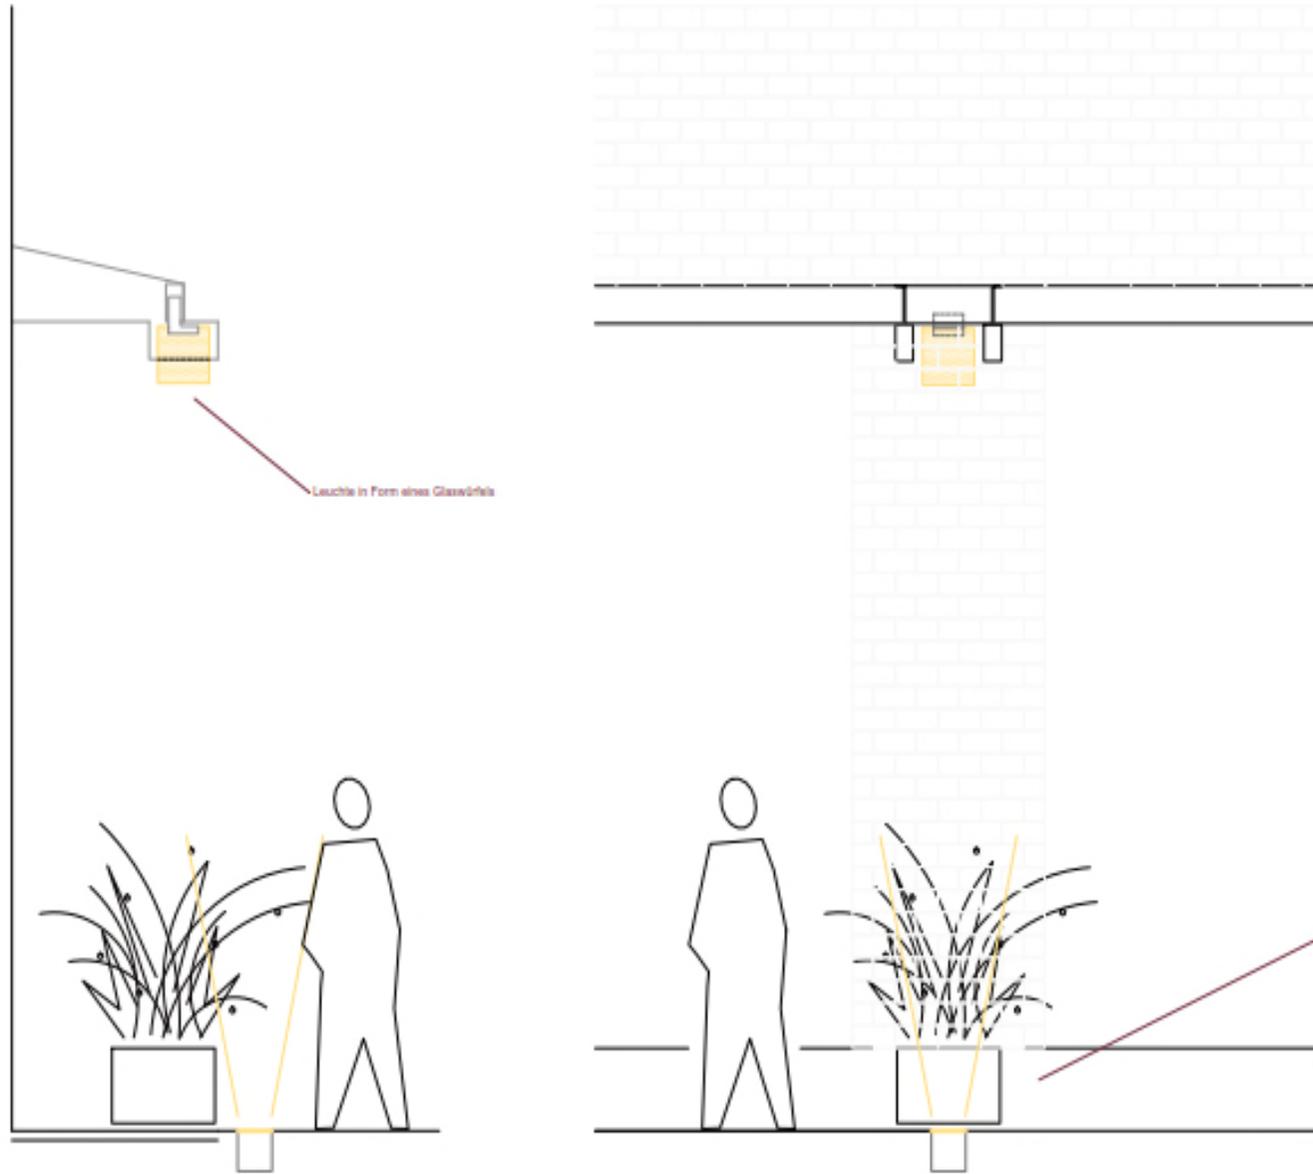

Akzentierung Pflanze

Aussenbeleuchtung ErfstadtCenter

DIN A3
Zeichnung Nr. -
Stand -

Lichtplanung A. Hartung
Sitzburgenstraße 232 50937 Köln 0221 - 5863782-0

LICHTPLANUNG
A. HARTUNG
Kunstlicht_Tageslicht



Empfehlung Beleuchtung





Möblierung






Möblierung

Erfstadt Liblar EKZ

STREETLIFE
Podium isles

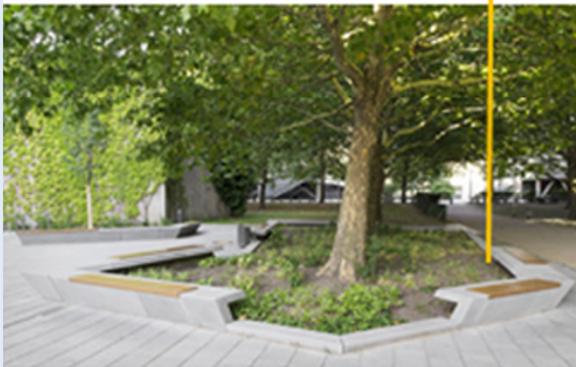

KLOSTERMANN
Ferro -Manufaktur-



STREETLIFE
Podium isles

stadtraum
Architekturgruppe



Möblierung

Erfstadt Liblar EKZ

stadtraum
Architekturgruppe



EUROFORM
Tube

RUNGE
Concreta



Auswahl Ausstattungselemente/Stadtmöbiliar



Möblierung

Erfstadt Liblar EKZ

stadtraum
Ausstattungsgruppe

SANTACOLE
Harpo



Auswahl Ausstattungselemente/Stadtmöbiliar



Möblierung

Erfstadt Liblar EKZ

stadtraum
Anstaltungsgruppe



Auswahl Ausstattungselemente/Stadtmöbiliar



Möblierung

Erfstadt Liblar EKZ

stadtraum
Anstaltungsgruppe

BENKERT
Siardo 400r Hockerbank

BENKERT
Siardo 400r Bank mit Lehne



DB 601



DB 703



metallisch grau



metallisch silber



struktur schwarz



RAL auf Anfrage

Auswahl Ausstattungselemente/Stadtmobiliar



Möblierung

Ertstadt Liblar EKZ

stadtraum
Architekturgruppe

PRÜNTE
Poller Boulevard



PRÜNTE
Fahrradständer Boulevard



NEXTBIKE
Fahrradverleihstation





Möblierung

Erfstadt Liblar EKZ

stadtraum
Architekturgruppe

BENKERT
Abfallbehälter 110



BENKERT
Abfallbehälter 220



BENKERT
Abfallbehälter 620






Empfehlung Möblierung





Plätze

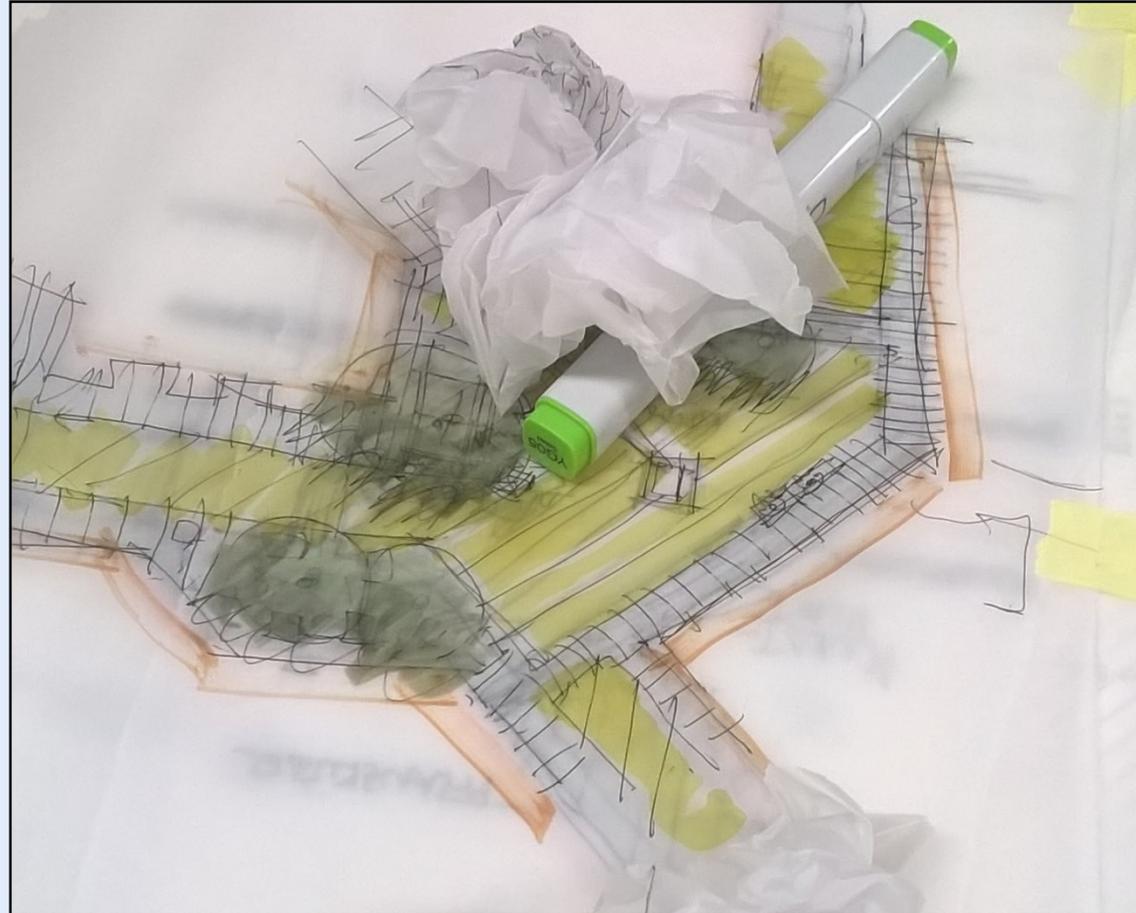



Plätze






Plätze



Fotos Wasserspiel Marktplatz Werne




Plätze

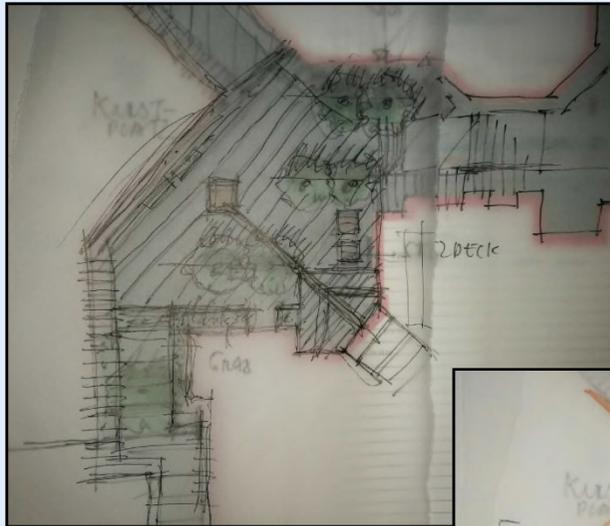




Plätze

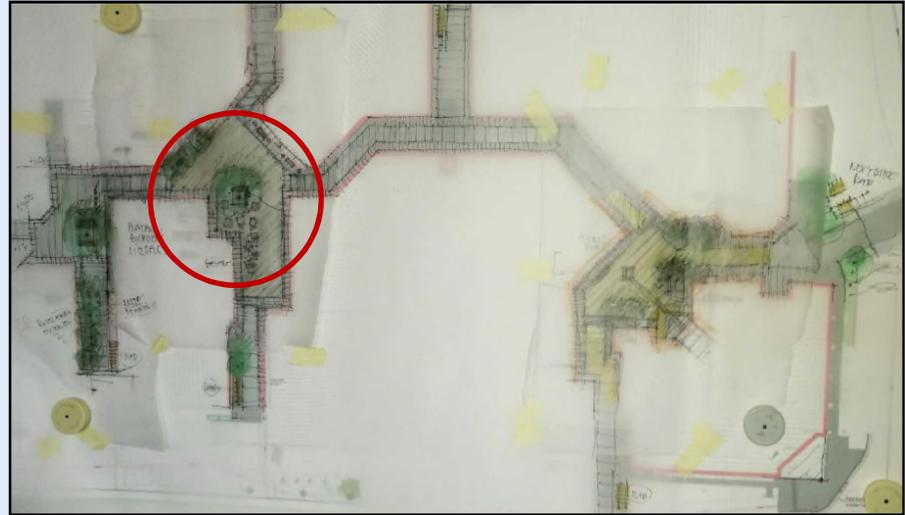





Zugang Plätze

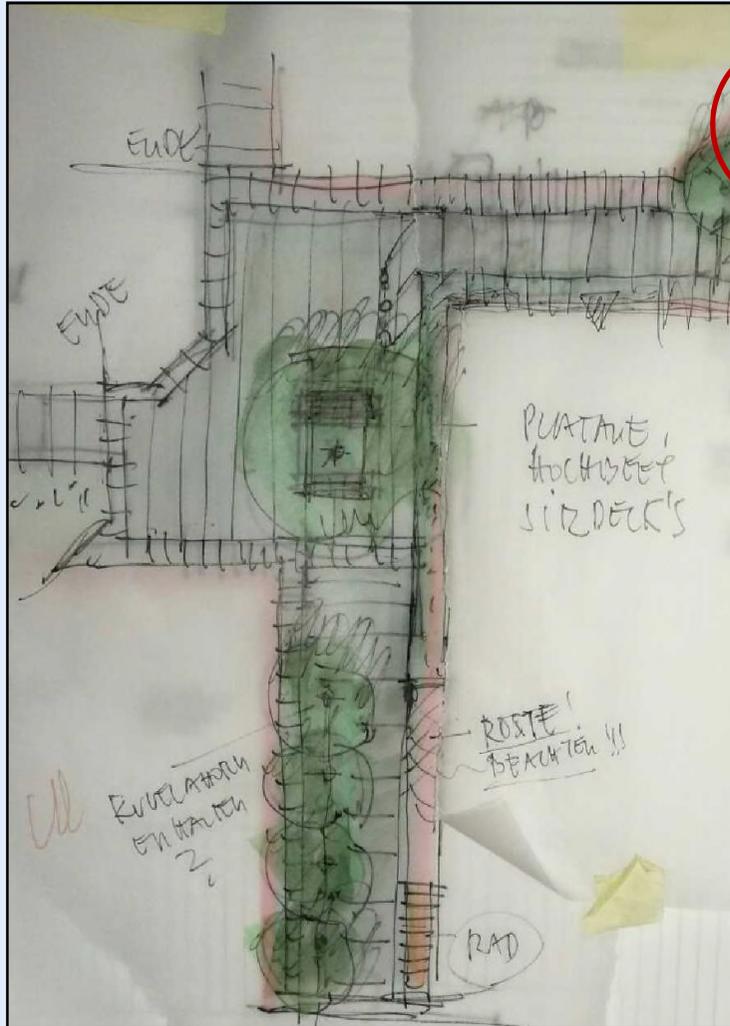



Übergang Plätze

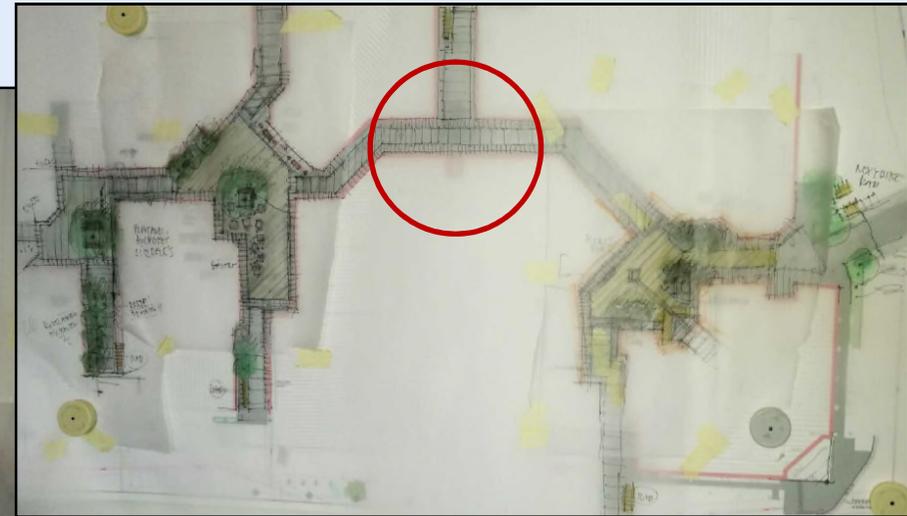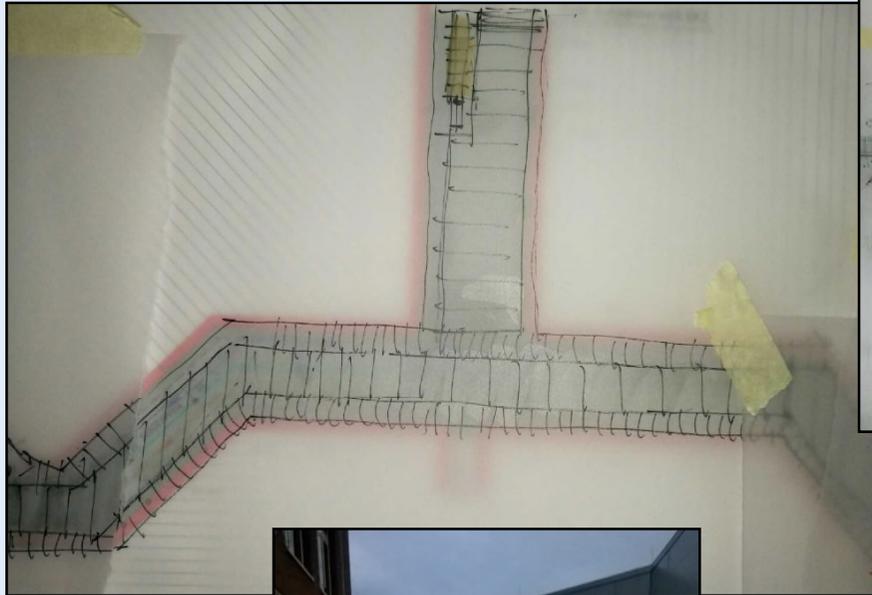



Empfehlung Plätze





Ausblick

