
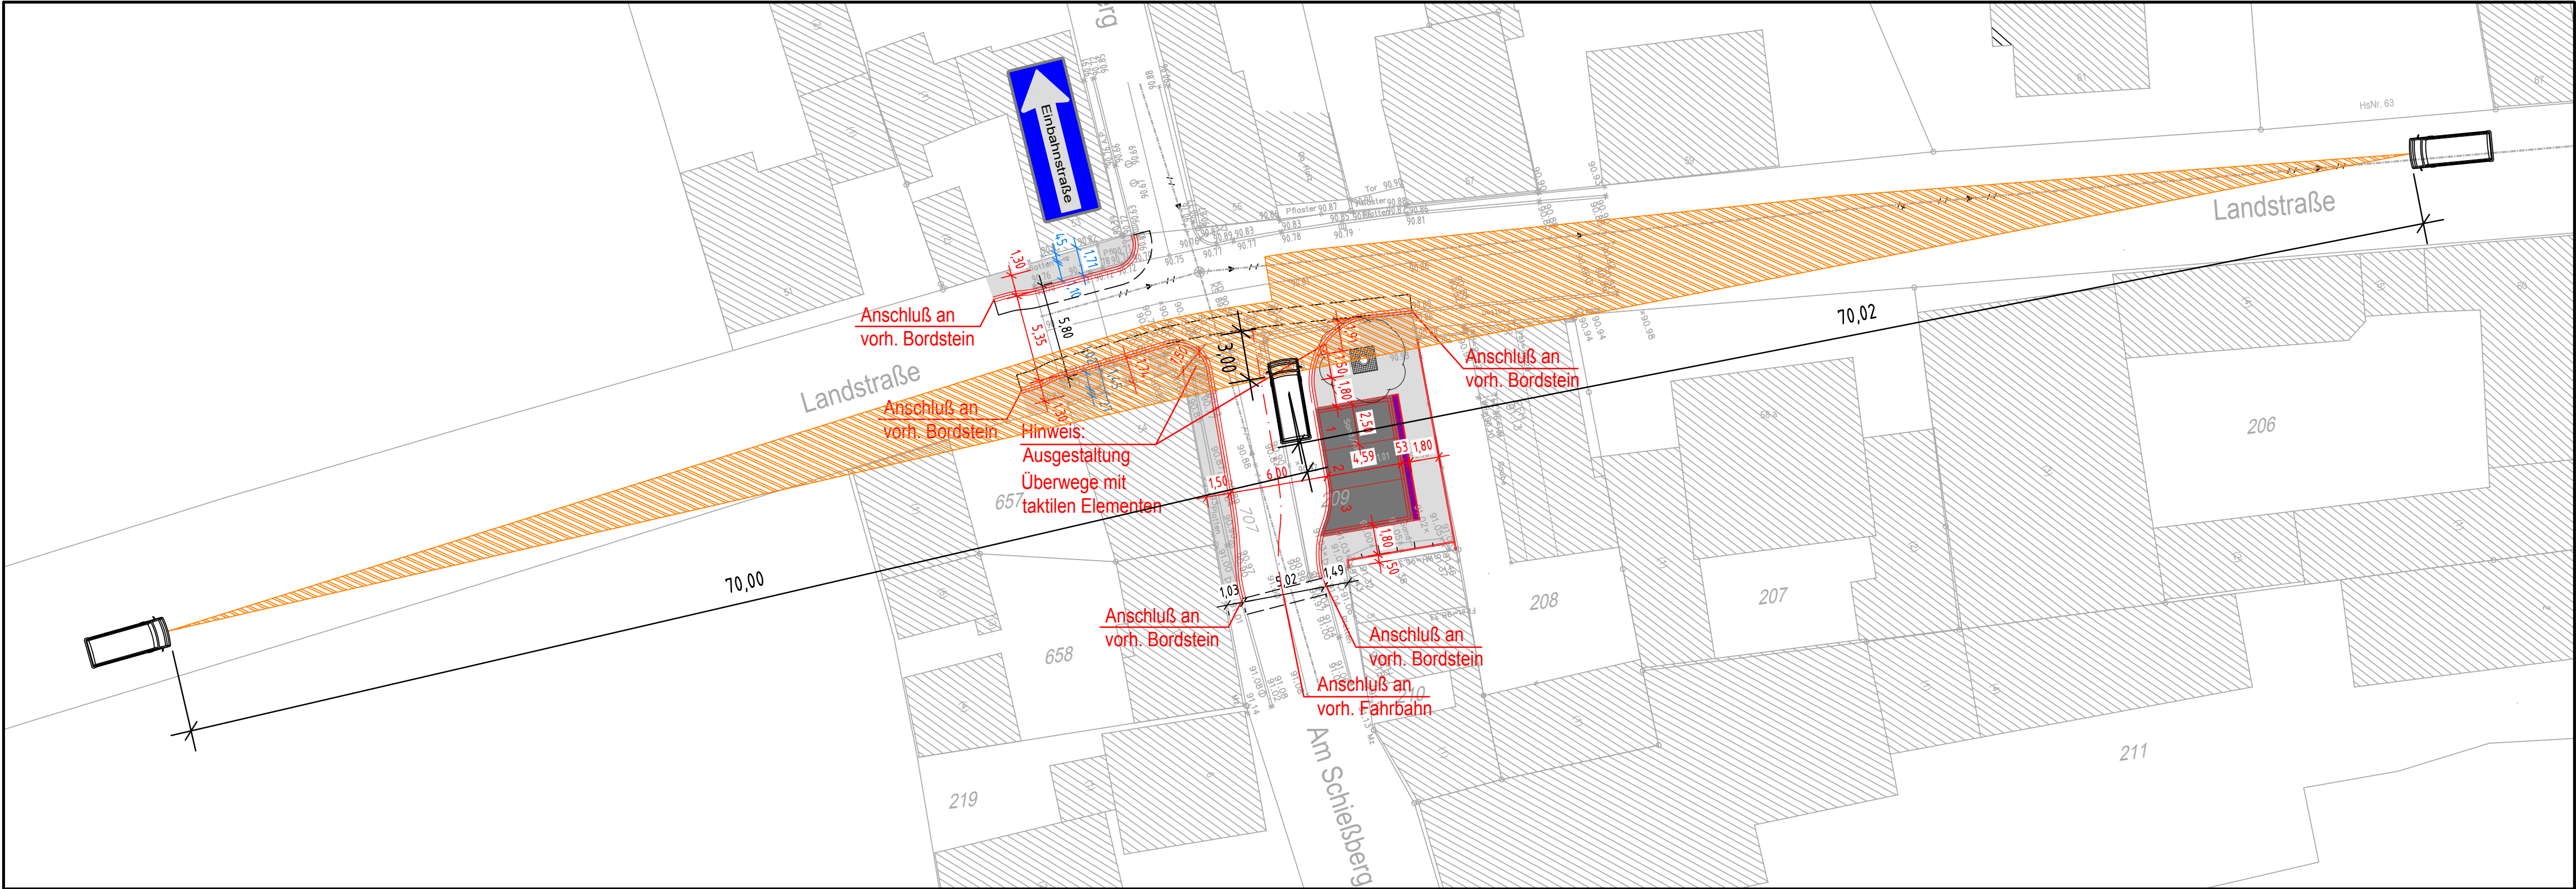


Lageplanausschnitt Variante 2
Landstraße/Am Schießberg
M 1:250

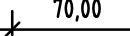

Legende / Zeichenerklärung

 Sichtfeldgröße lt. RAST 06 (Stand 15. Dez. 2008)

 70,00 Schenkellänge des Sichfeldes

Bauherr



Holzdam 10
50374 Erftstadt
Tel.: 0 22 35 / 409 - 0
Fax: 0 22 35 / 409 - 505

Ingenieurbüro



Wasser ist unser Element.

Abwassertechnik
Regenwasserbewirtschaftung
Infrastrukturentwicklung

Neffeltalstraße 9a
53909 Zülpich
Tel.: 0 22 52 / 83 93 4 - 0
Fax: 0 22 52 / 83 93 4 - 10
Internet: www.dueplan.de
Inhaber: Dipl.-Ing. Ralf Düster

Planstufe					
Vor- und Entwurfsplanung					
E					
D					
C					
B					
A					
Index	Art der Änderung	Datum	gez.	Verteiler	Verteiler

Projekt

Titel: Umgestaltung der beiden seitlich anbindenden Gehweganlagen an die Landstraße (L162) in Erftstadt - Dirmerzheim

Darstellung: Lageplan Straßenbau
"Varianten 2" Teilabschnitt 2 - Sichtdreieck

<u>Maßstab:</u> 1 : 250	<u>Blattgröße:</u> 420 x 841	<u>Zeichnungs-Nr.:</u> 1093/13	<u>Stand:</u> 20. April 2017
----------------------------	---------------------------------	-----------------------------------	---------------------------------

Ingenieurbüro			Bauherr	
<u>Proj.-Nr.:</u> 1093	<u>Blatt-Nr.:</u> 8	<u>Index:</u>		
<u>bearb.:</u> April 2017 gez. Badalian				
<u>gez.:</u> April 2017 gez. Kothen				
<u>gepr.:</u> April 2017 gez. Badalian				
<u>Aufgestellt:</u>				
Zülpich,.....	Liblar,.....			