


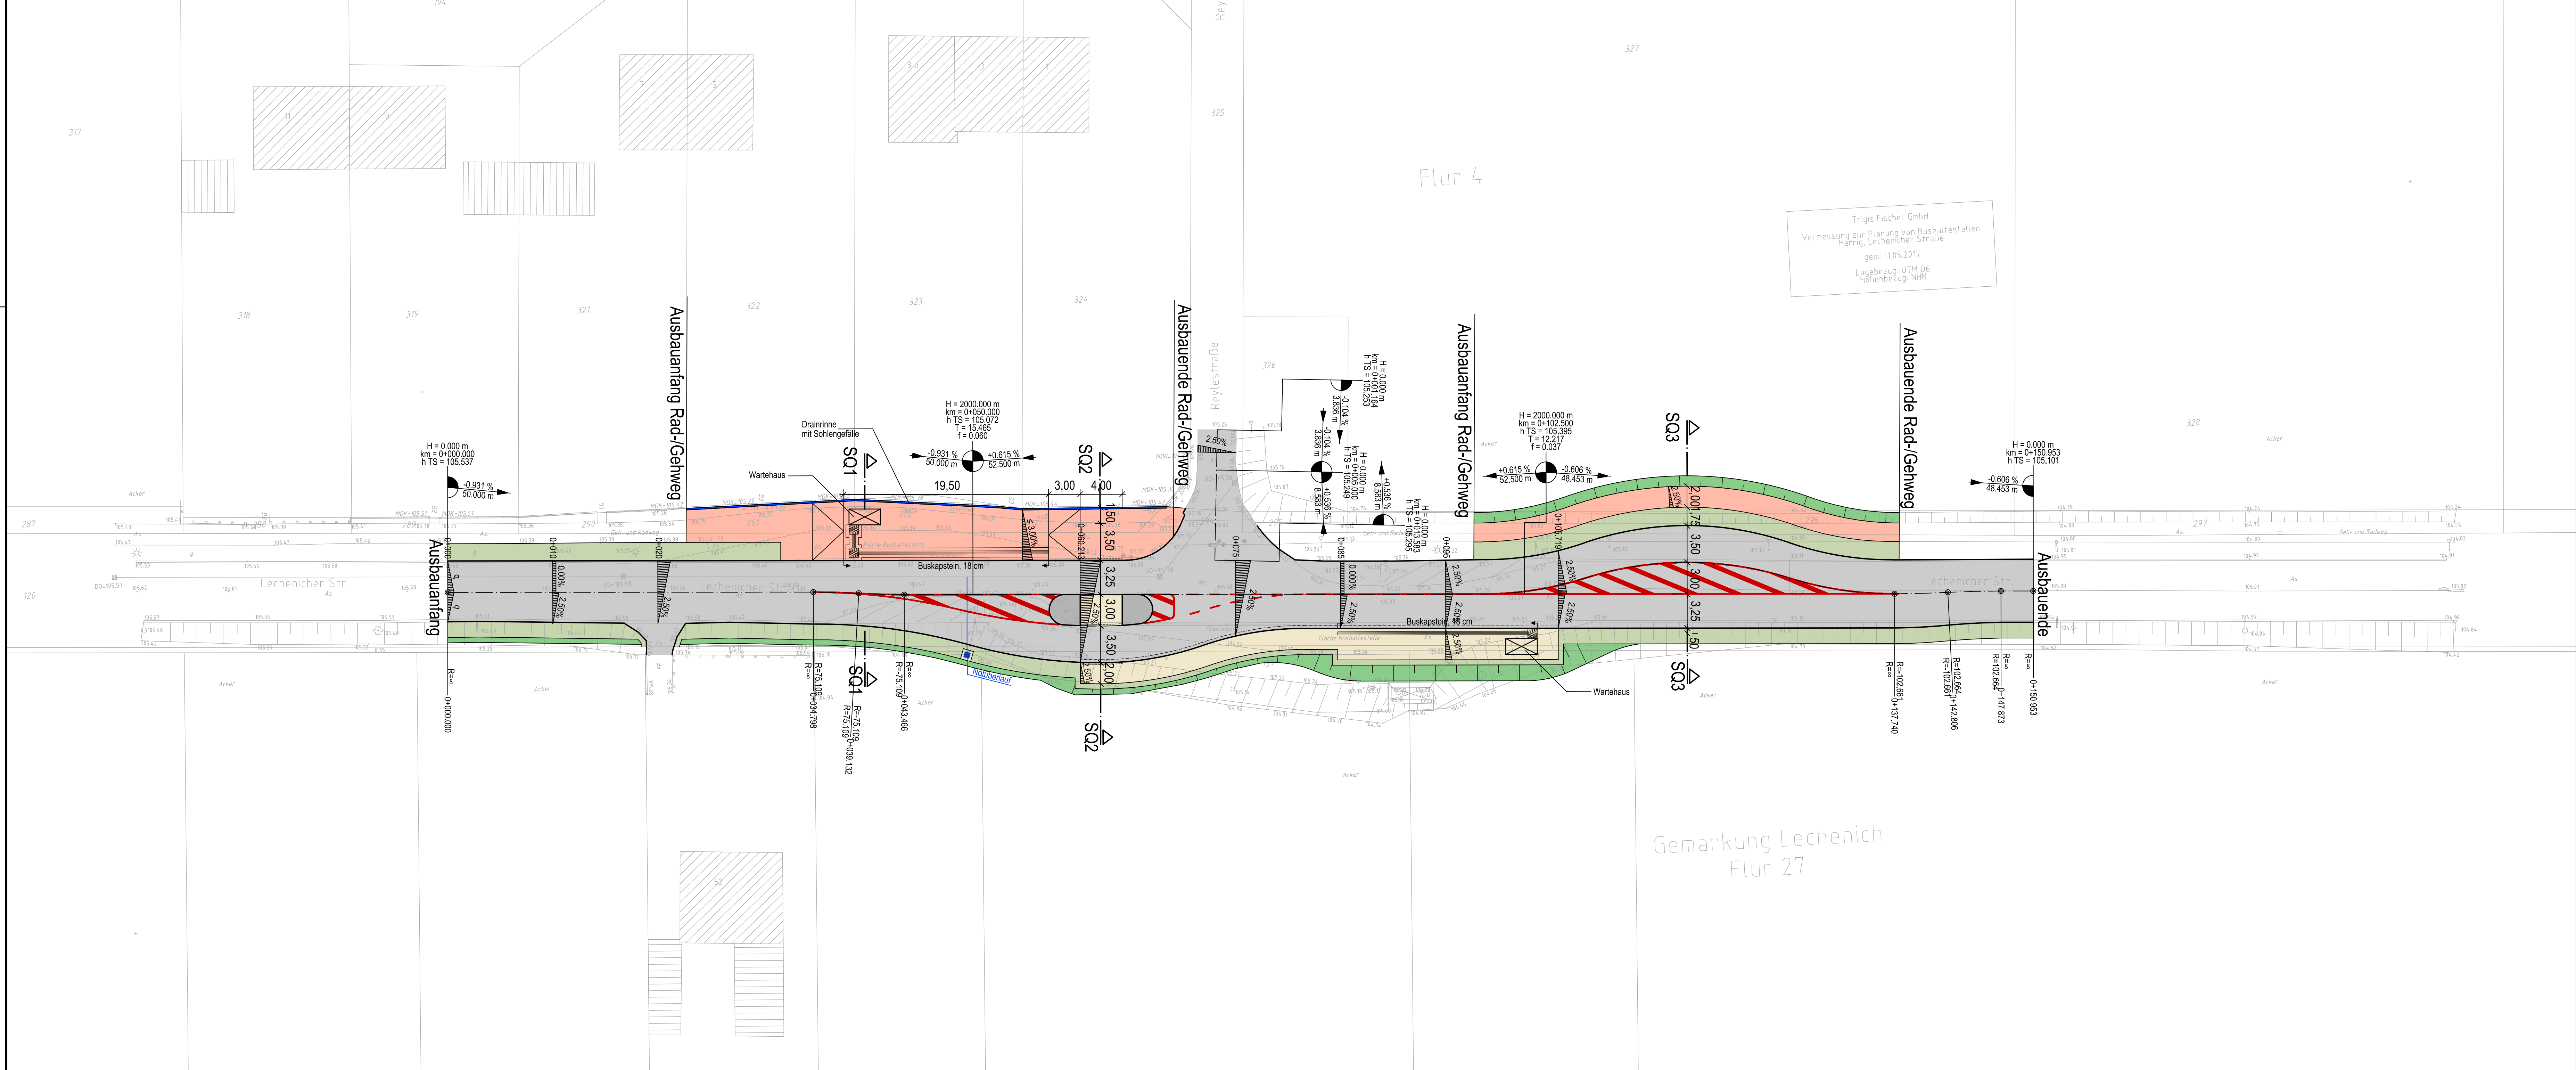

Zeichenerklärung

Planung

- Bankett / Trennstreifen
- Gehweg
- Fahrbahn
- Rad-/Gehweg
- Mulde
- Böschung

4				
3				
2				
1				
0	Erstmal verteilt am:			
Rev.	Art der Änderung			Datum bearb. gepr.

Eigenbetrieb
Straßen
Erftstadt

FISCHER
Ingenieurbüro GmbH

Kreative Ingenieurleistungen
für eine intakte Umwelt
Dortmund · Düsseldorf · Erftstadt · Köln · Solingen · Siegen
www.fischer-ingenieurplan.de · info@fischer-ingenieurplan.de

Ausbau Bushaltestelle - Lechenicher Str

Lageplan

Plan Nr. M. 1:250

Bearbeitet	Jun 2017	Göb	Gesehen	Jun 2017	Klähn	Erftstadt, den Die Betriebsleitung
Gezeichnet	Jun 2017	Sch				

Proj.-Nr./Zeichn.-Nr.: 21822 / 10117336 Blattgröße: 594x1189 10117336

Prüfung: 18.05.17 17:26:16, 100%