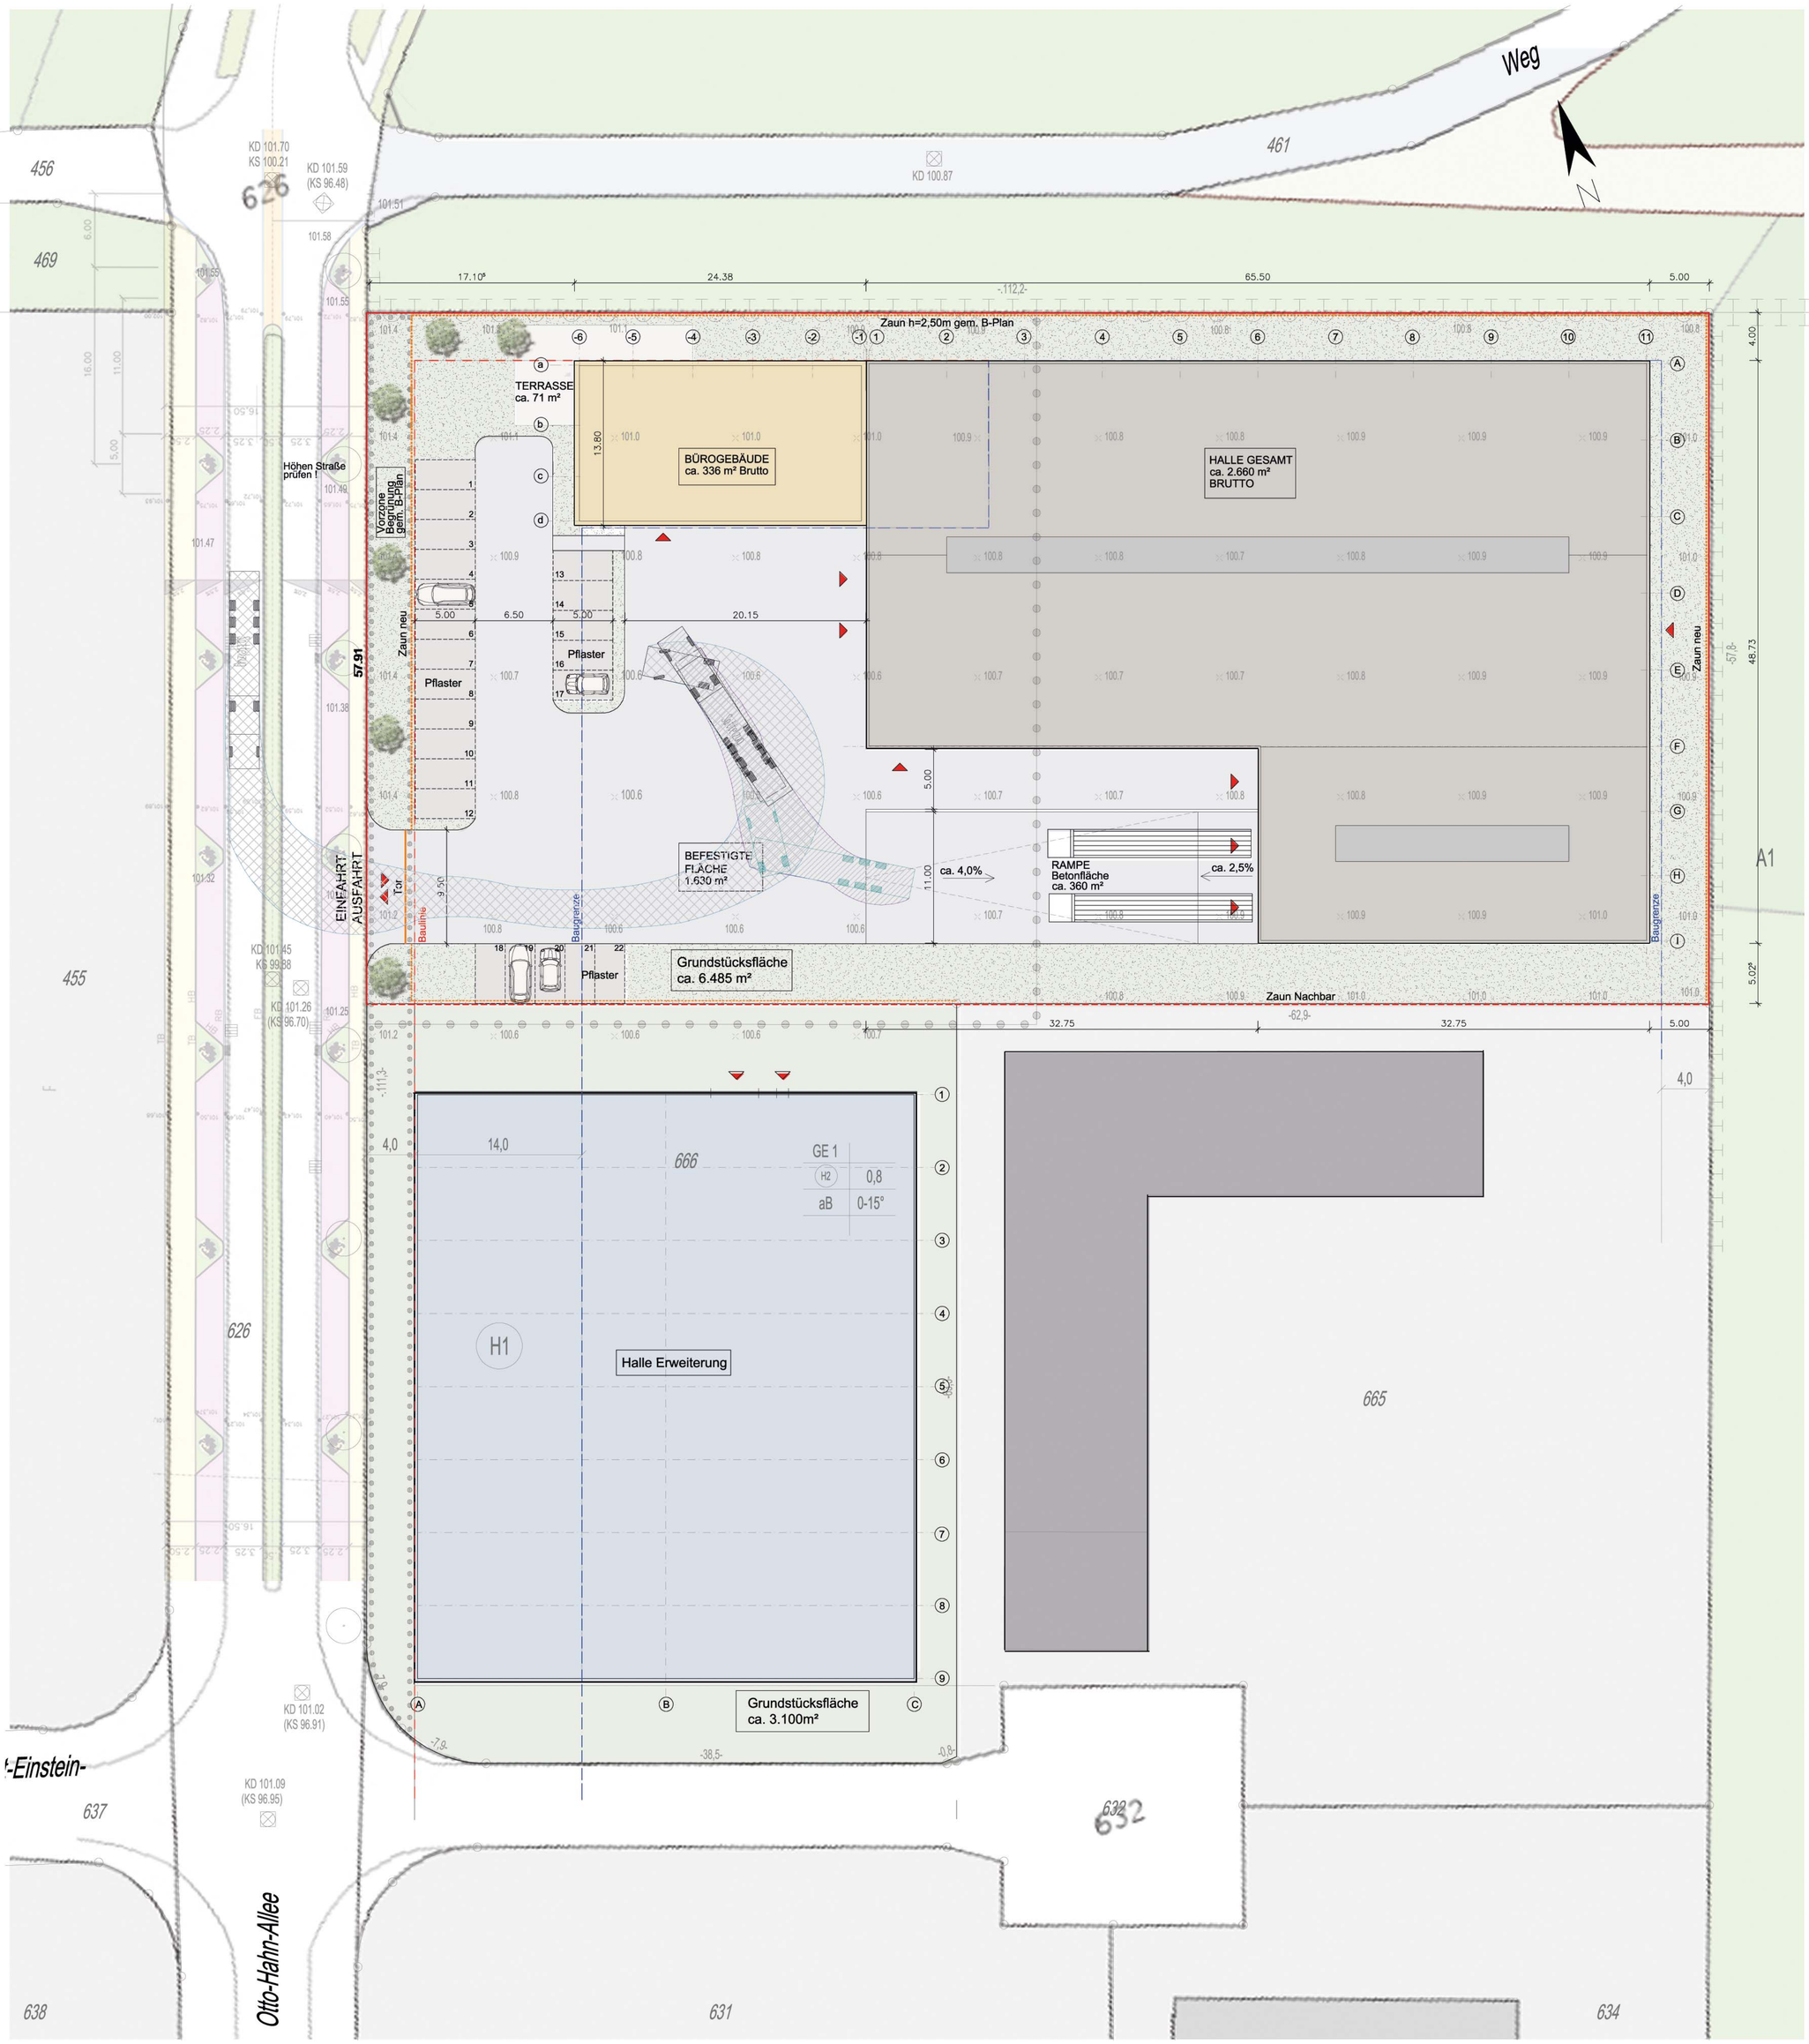


Für diese Zeichnung behalten wir uns alle Rechte vor.
Ohne unsere vorherige Zustimmung darf sie weder vervielfältigt noch Dritten zugänglich gemacht werden, und sie darf durch den Empfänger oder Dritte auch nicht in anderer Weise mißbräuchlich verwertet werden.

FLÄCHENZUSAMMENSTELLUNG

GRUNDSTÜCK:	ca. 6.485 m²
BÜROGEBÄUDE EG:	ca. 336 m² Brutto
BÜROGEBÄUDE OG:	ca. 336 m² Brutto
HALLE GESAMT:	ca. 2.660 m² Brutto
BEFESTIGTE FLÄCHE:	ca. 1.630 m²
BETONFLÄCHE:	ca. 360 m²
GRÜNFLÄCHE:	ca. 1.499 m²

TBS PACK

KONZEPT 12

LAGEPLAN 1:250

althoff
INDUSTRIE- UND VERWALTUNGSBAU

Stand: 19.07.2017

Dipl.-Ing. Katharina Stracke