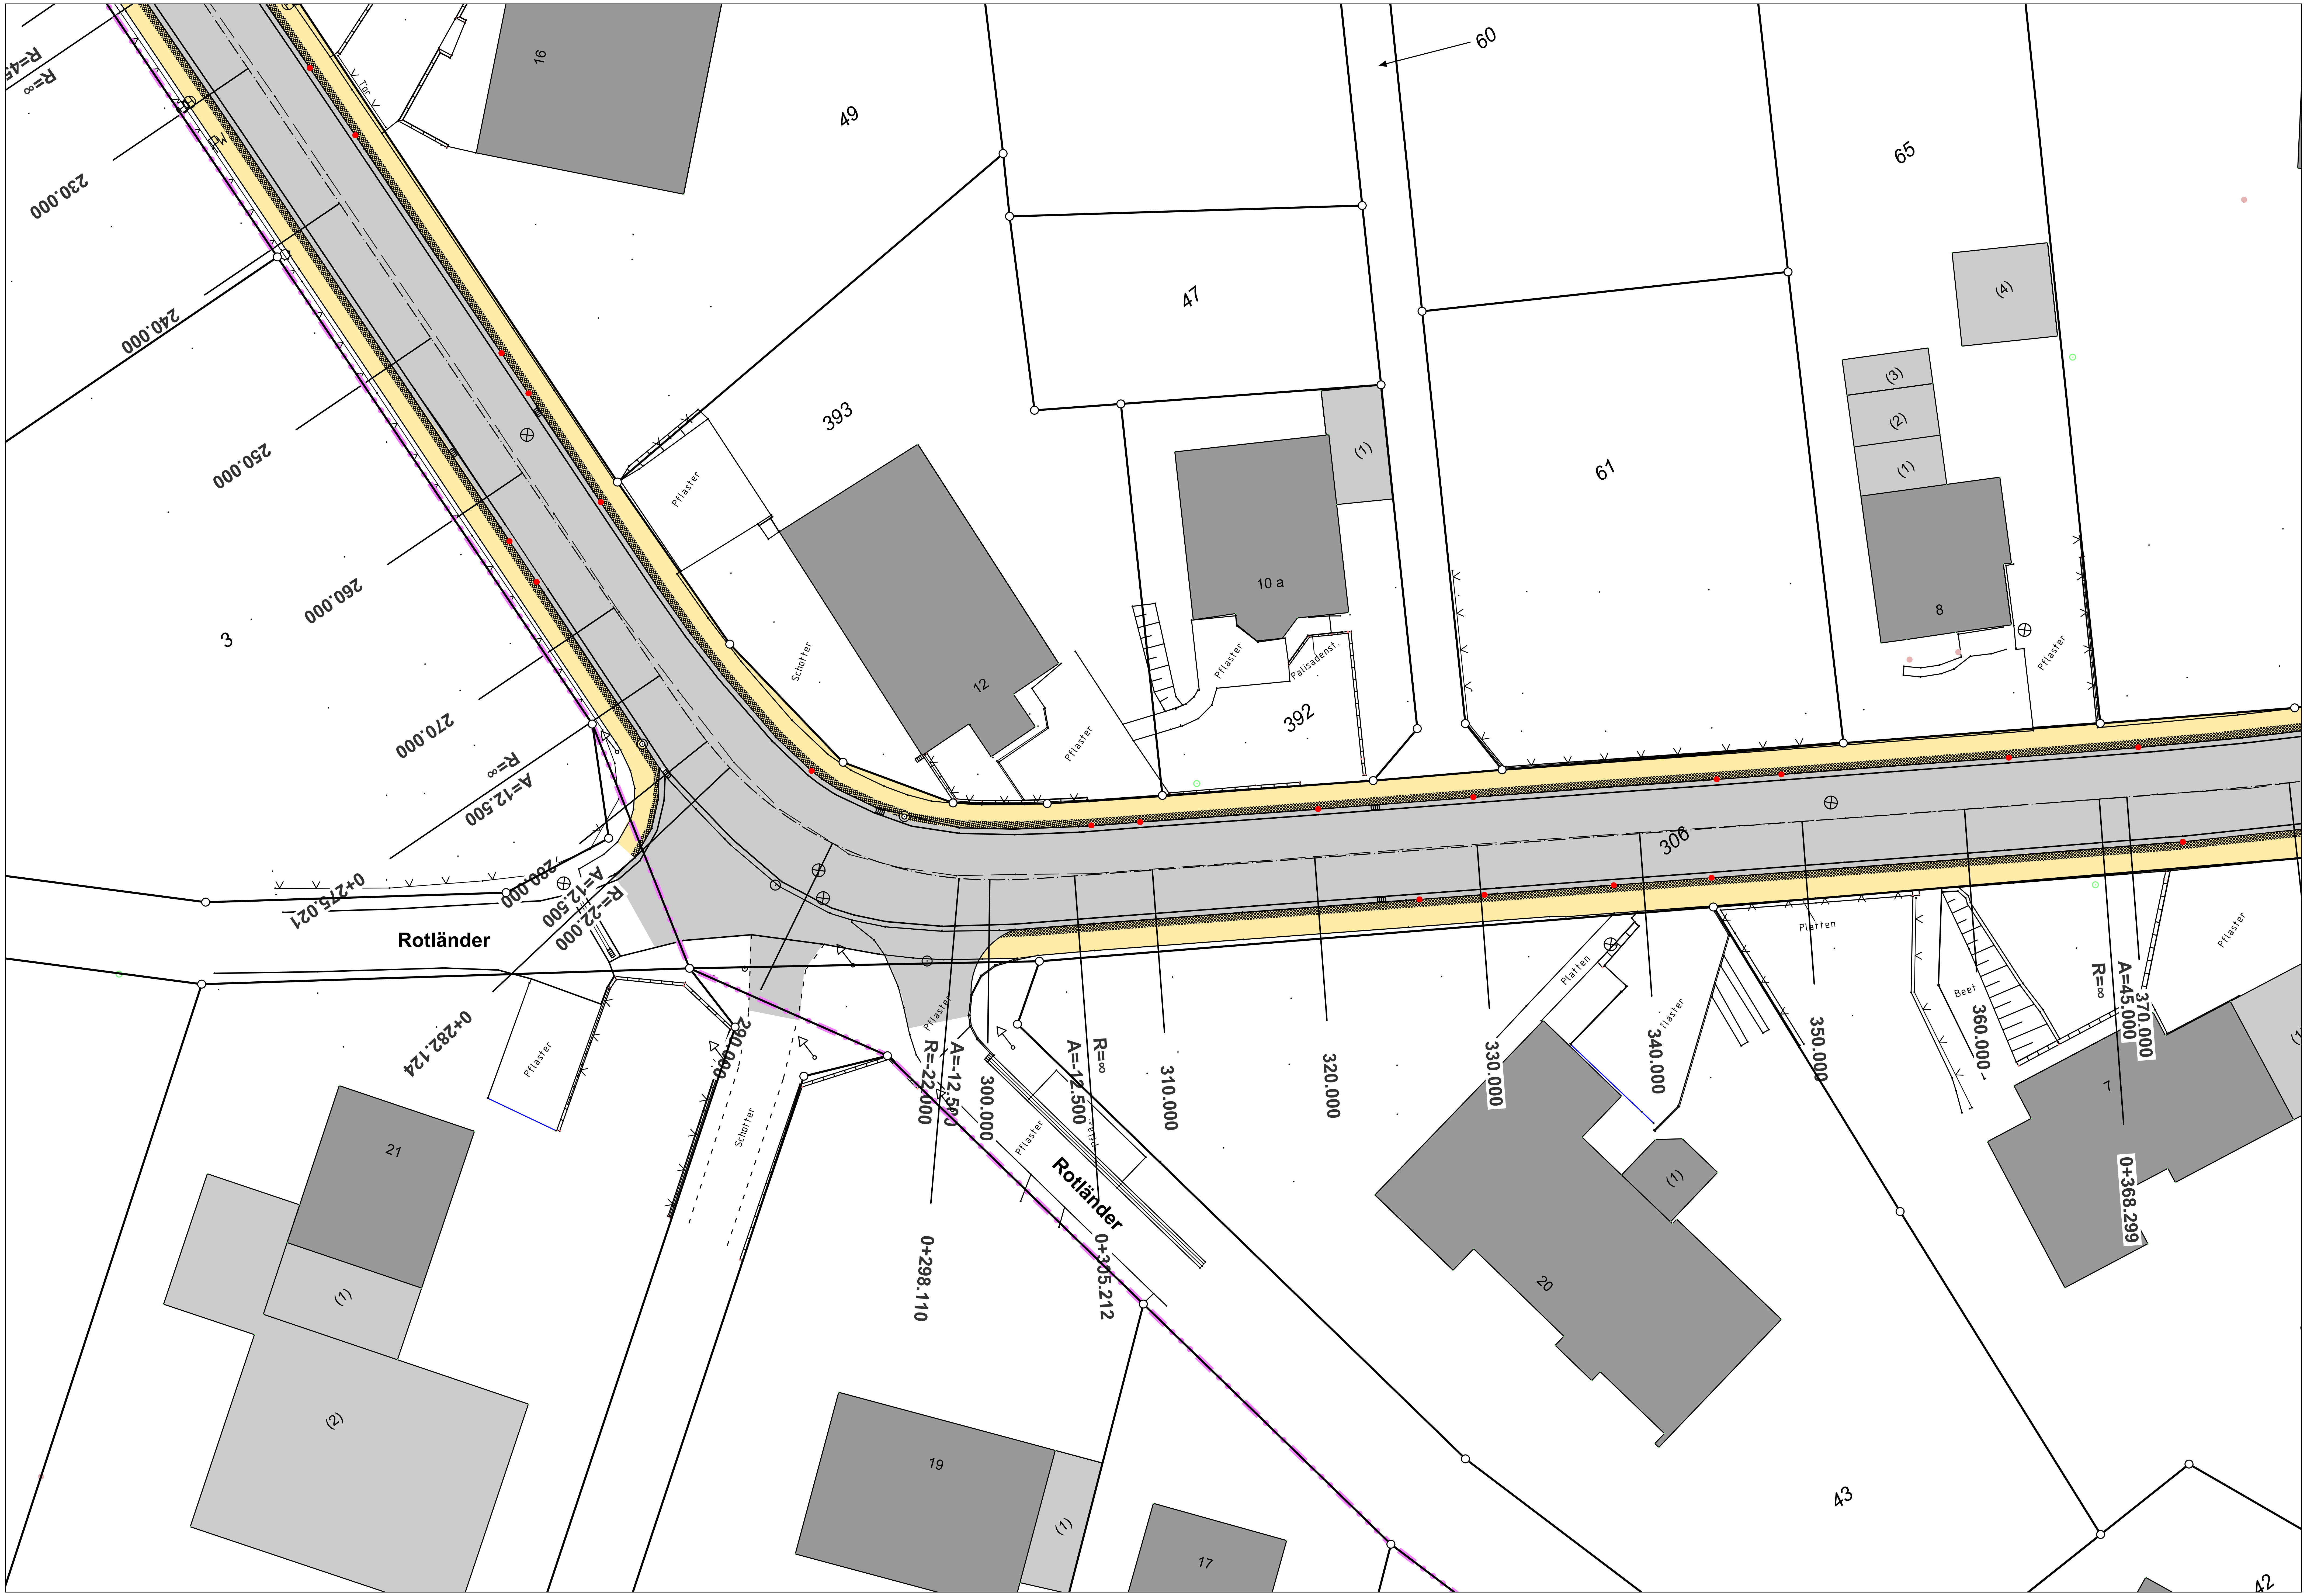
R=4
R=∞
230.000
240.000
250.000
260.000
270.000
R=∞
A=12.500
0+275.021
280.000
A=12.500
R=-22.000
Rotländer
0+282.124
290.000
Pflaster
Schotter
3
16
49
47
60
65
(4)
(3)
(2)
(1)
8
61
10 a
(1)
393
Pflaster
Schotter
12
Pflaster
Palisadenst.
Pflaster
392
306
Pflaster
R=-22.000
A=-12.500
300.000
A=-12.500
R=∞
310.000
320.000
330.000
340.000
350.000
360.000
R=∞
A=45.000
370.000
0+368.299
7
Platten
Platten
Beet
Pflaster
Pflaster
Pflaster
Rotländer
0+298.110
0+305.212
21
(1)
(2)
20
(1)
19
(1)
17
43
42